



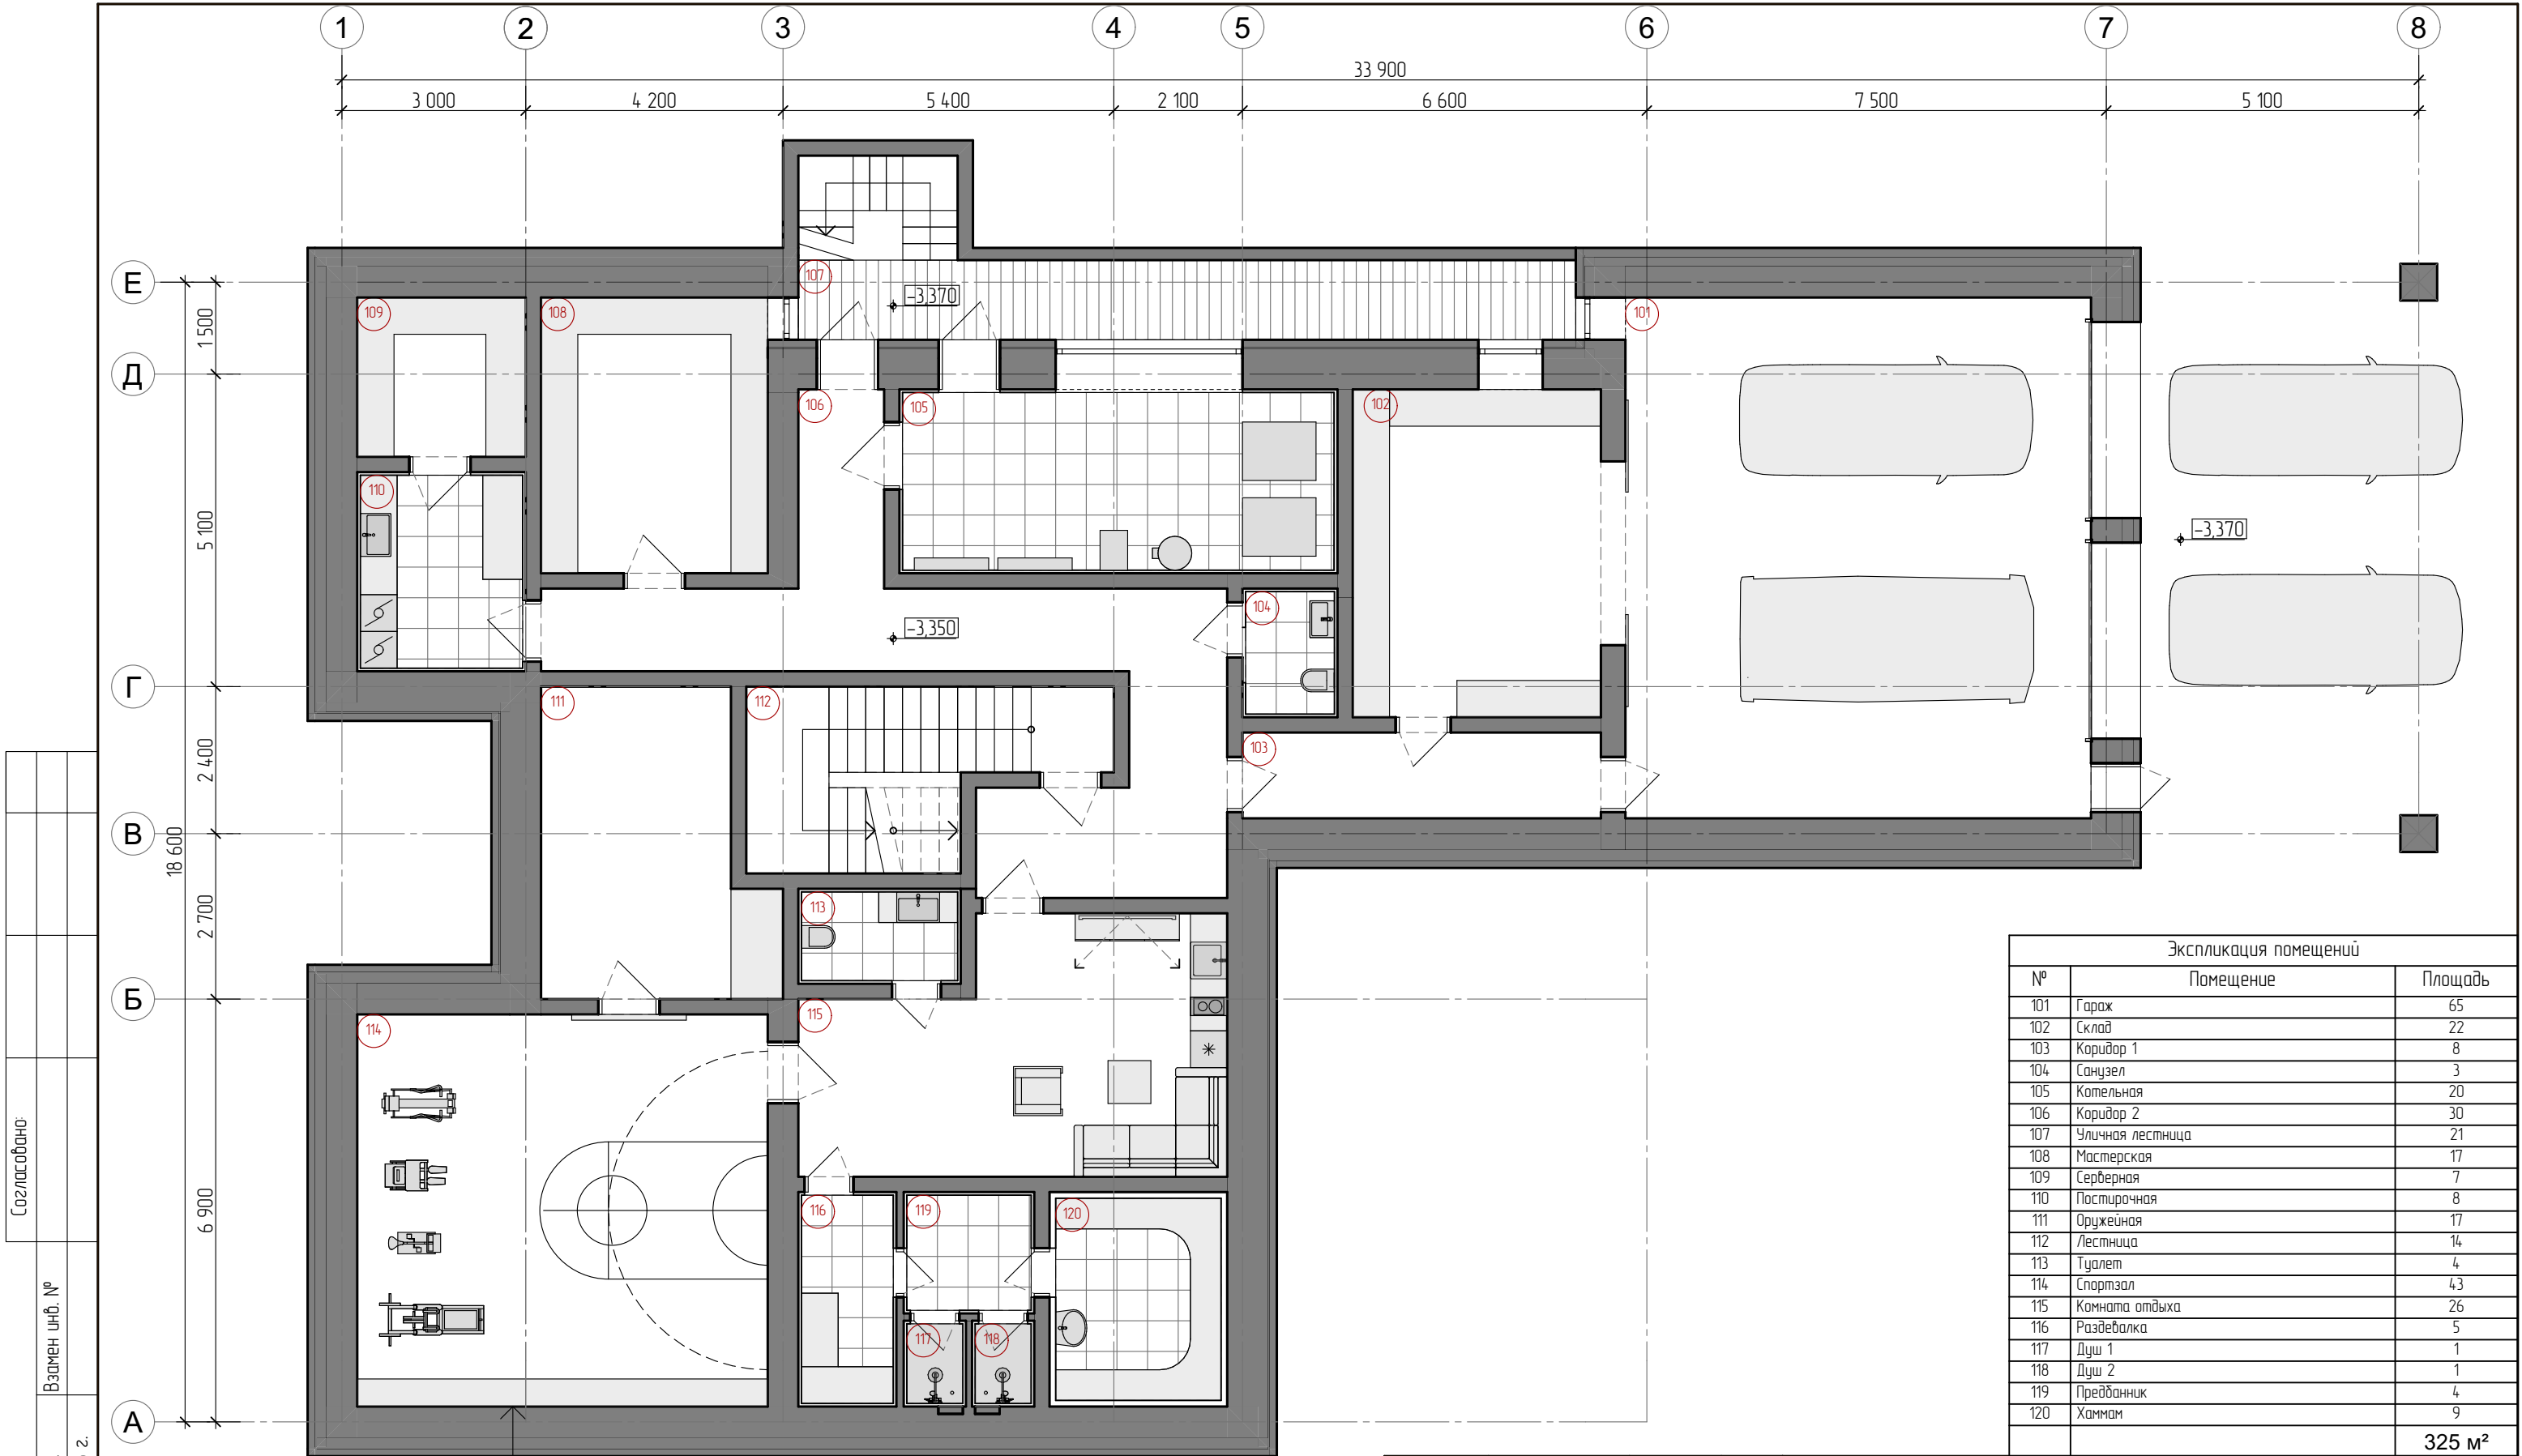

Экспликация помещений		
№	Помещение	Площадь
101	Гараж	65
102	Склад	22
103	Коридор 1	8
104	Санузел	3
105	Котельная	20
106	Коридор 2	30
107	Уличная лестница	21
108	Мастерская	17
109	Серверная	7
110	Постирочная	8
111	Оружейная	17
112	Лестница	14
113	Туалет	4
114	Спортзал	43
115	Комната отдыха	26
116	Разделка	5
117	Душ 1	1
118	Душ 2	1
119	Предбанник	4
120	Хаммам	9
		325 м²

		Согласовано:				
Инв. № подл.	Подпись и дата	Взамен инв. №				
	4 апреля 2023 г.					

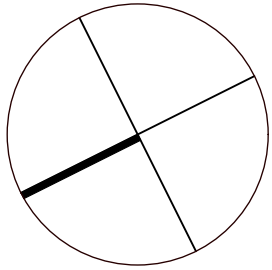


Шпатлевка	5 мм
Железобетон	500 мм
Утеплитель пенополистирол	100 мм
Гидроизоляция	
Железобетон	200 мм
Гидроизоляционная мембрана	5 мм

За отметку +0,000 здания принять +179,00

План цокольного этажа

					АС			
					Проект малоэтажного жилого дома по адресу: Московская область, Одинцовский район, с. п. Назарьевское, д. Новое Николино, участок 824			
Изм.	Лист	№ документа	Подпись	Дата				
ГАП		П. С. Котов	<i>Котов</i>	04.04.2023				
ГИП								
Архитектор	О. Попова-Серебрякова				План цокольного этажа	Стадия	Лист	Листов
Архитектор	Е. Винакурова					ЭП	15	25
3d графика	Г. Шведов					Заказчик: А. Коньков		

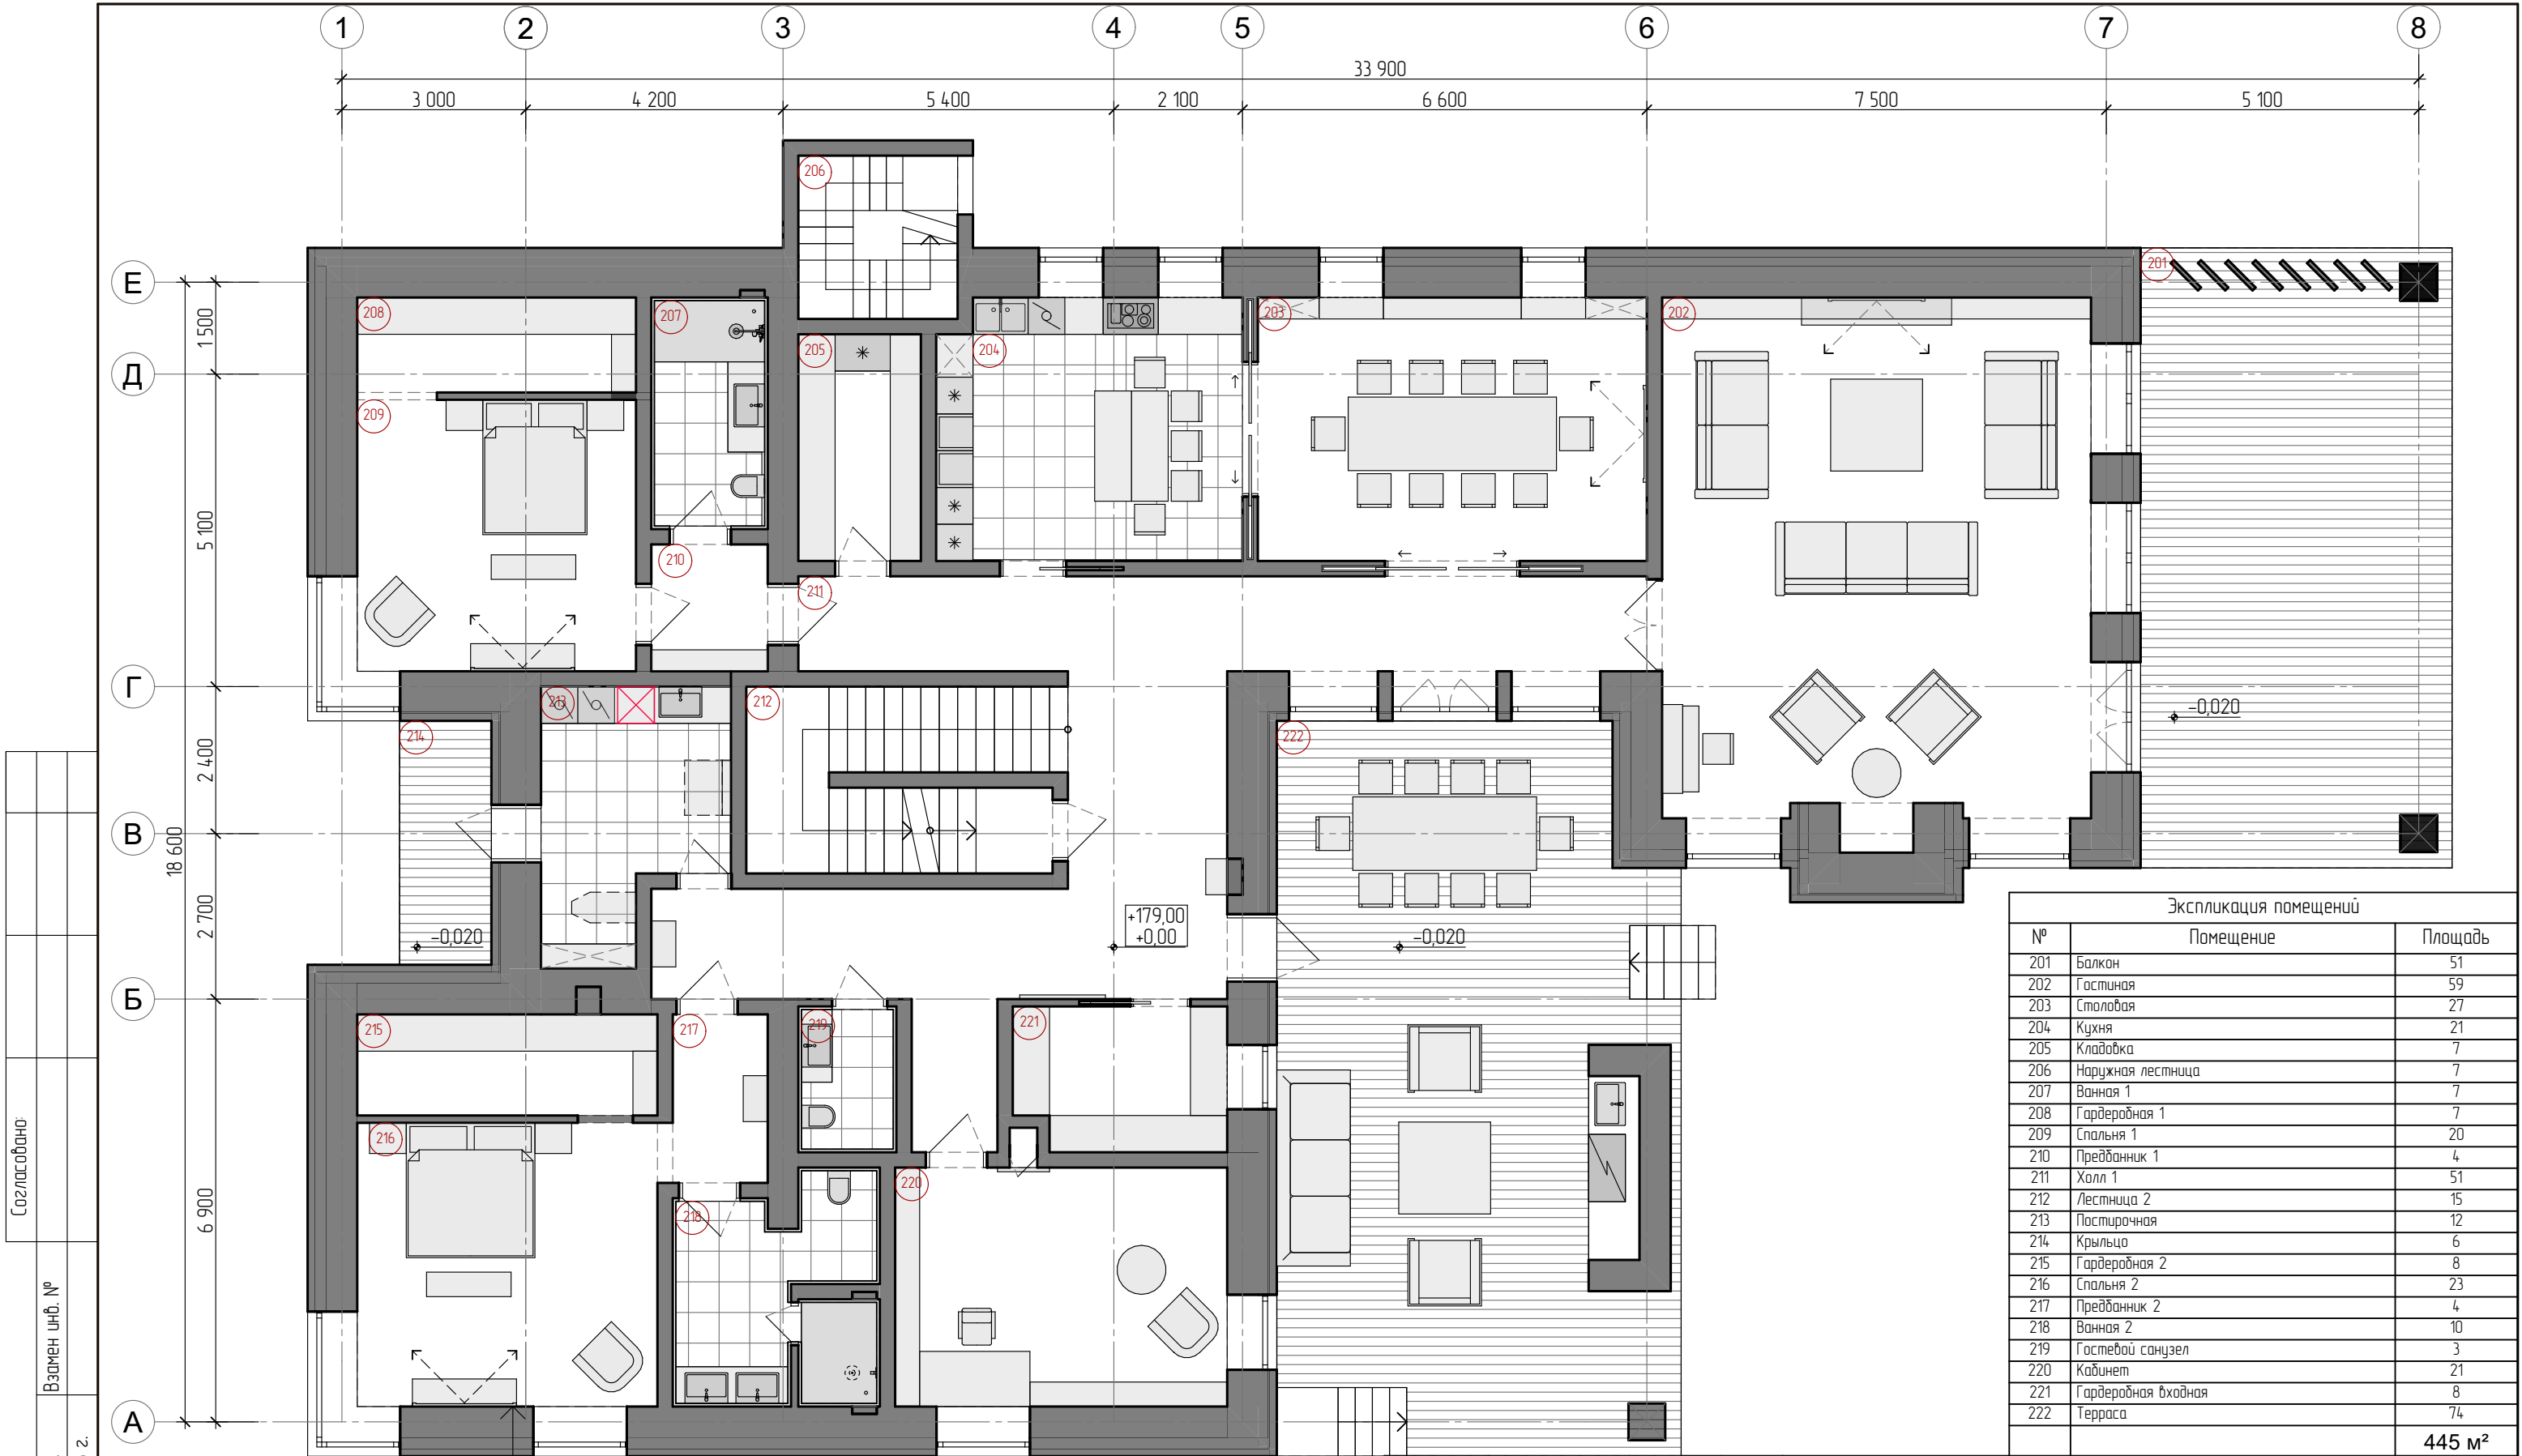

Экспликация помещений		
№	Помещение	Площадь
201	Балкон	51
202	Гостиная	59
203	Столовая	27
204	Кухня	21
205	Кладовка	7
206	Наружная лестница	7
207	Ванная 1	7
208	Гардеробная 1	7
209	Спальня 1	20
210	Предбанник 1	4
211	Холл 1	51
212	Лестница 2	15
213	Пастирочная	12
214	Крыльцо	6
215	Гардеробная 2	8
216	Спальня 2	23
217	Предбанник 2	4
218	Ванная 2	10
219	Гостевой санузел	3
220	Кабинет	21
221	Гардеробная входная	8
222	Терраса	74
		445 м²

Согласовано:		Взамен инв. №	Подпись и дата	4 апреля 2023 г.
Инв. № подл.				

Штукатурка	20 мм
Кирпич полнотелый	510 мм
Утеплитель минераловатный	150 мм
Воздушная прослойка	30 мм
Облицовочный кирпич	120 мм

За отметку +0,000 здания принять +179,00

План 1 этажа

Изм.	Лист	№ документа	Подпись	Дата
ГАП		П. С. Котов	Котов	04.04.2023
ГИП				
Архитектор		О. Попова-Серебрякова		
Архитектор		Е. Винокурова		
3д графика		Г. Шведов		

Проект малоэтажного жилого дома по адресу: Московская область, Одинцовский район, с. п. Назарьевское, д. Новое Николино, участок 824

План 1 этажа

Стадия	Лист	Листов
ЭП	16	25

Заказчик: А. Коньков



Согласовано:					
Инв. № подл.	Подпись и дата	Взамен инв. №			
	4 апреля 2023 г.				

Штукатурка	20 мм
Кирпич полнотелый	510 мм
Утеплитель минераловатный	150 мм
Воздушная прослойка	30 мм
Облицовочный кирпич	120 мм



За отметку +0,000 здания принять +179,00

План 2 этажа

Экспликация помещений		
№	Помещение	Площадь
301	Венткамера	9
302	Ванная 5	6
303	Гардеробная 3	5
304	Предбанник 3	3
305	Спальня 3	24
306	Лестница	10
307	Холл	17
308	Тамбур	6
309	Гардеробная 4	8
310	Спальня 4	21
311	Предбанник 4	5
312	Ванная 5	6
313	Предбанник 5	5
314	Ванная 5	6
315	Спальня 5	23
316	Гардеробная 5	8
		162 м²

					АС		
					Проект малоэтажного жилого дома по адресу: Московская область, Одинцовский район, с. п. Назарьевское, д. Новое Николина, участок 824		
Изм.	Лист	№ документа	Подпись	Дата			
ГАП		П. С. Котов	<i>Котов</i>	04.04.2023	План 2 этажа		
ГИП							
Архитектор	О. Попова-Серебрякова						
Архитектор	Е. Винокурова						
3д графика	Г. Шведов						
					Стадия	Лист	Листов
					ЭП	17	25
					Заказчик: А. Коньков		

Согласовано:		Взамен инв. №	
Подпись и дата		4 апреля 2023 г.	
Инв. № подл.			

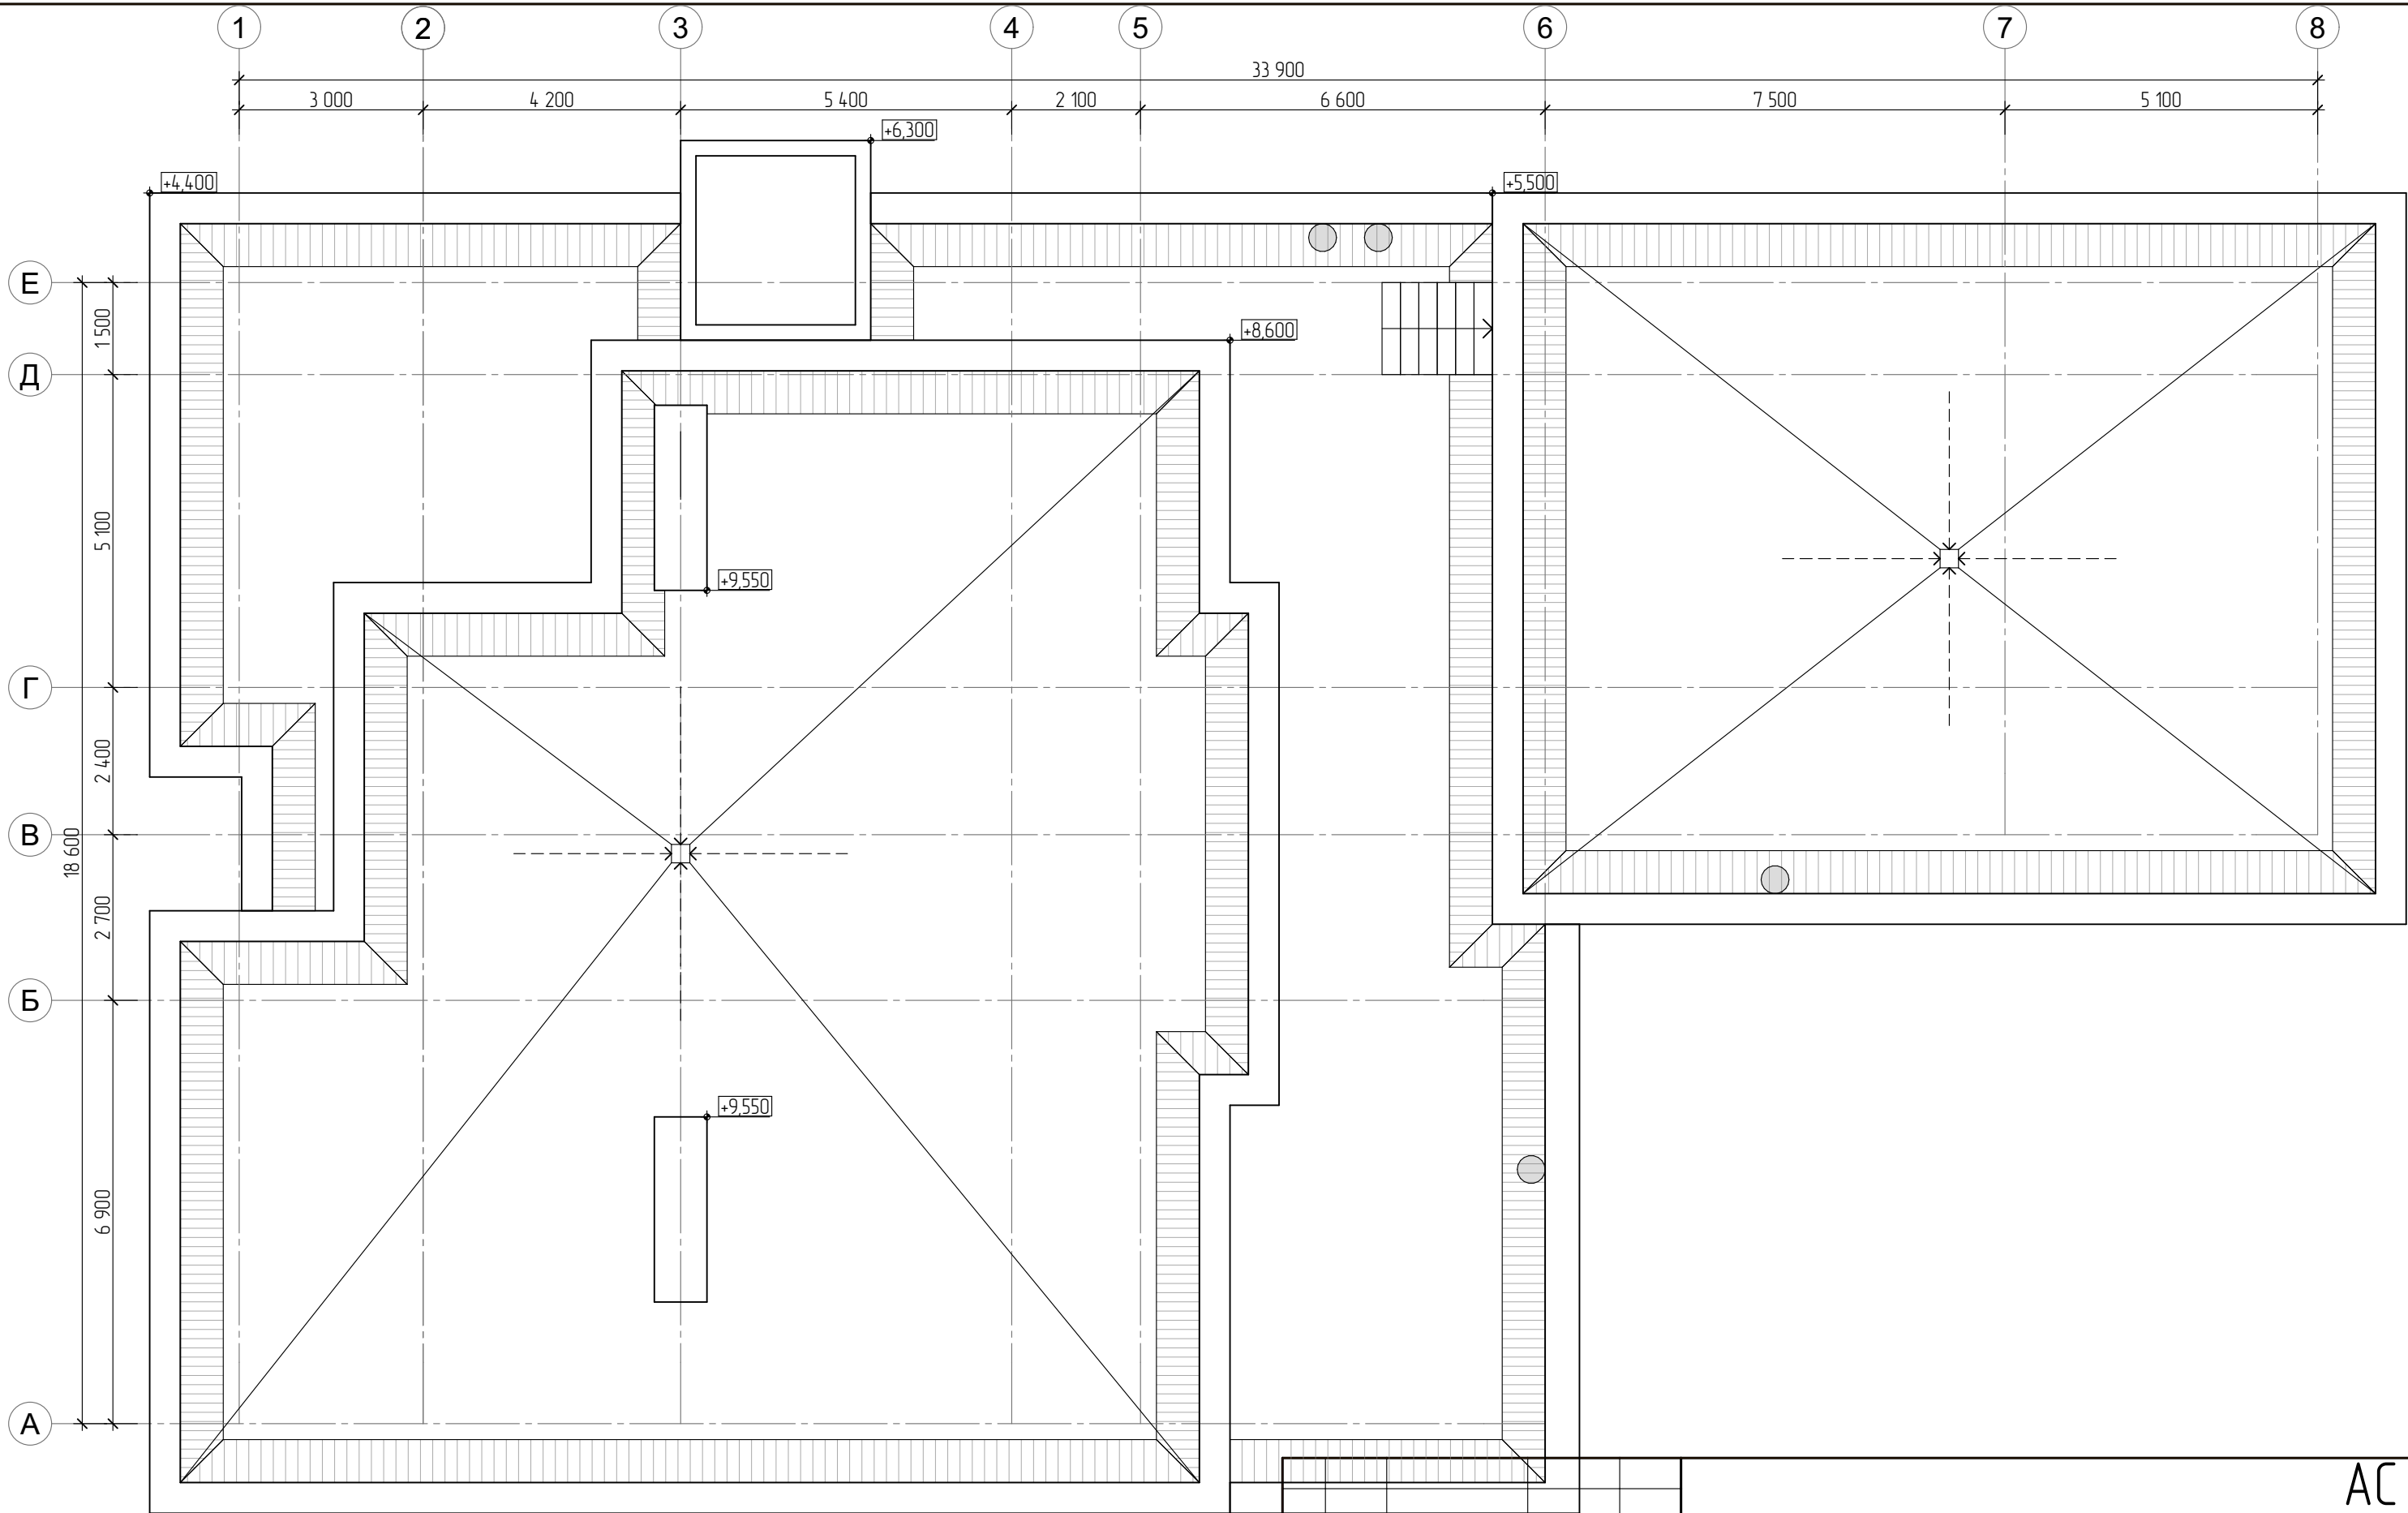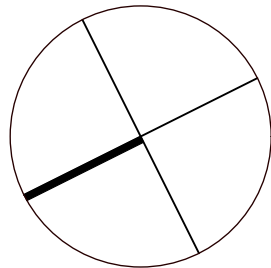

За отметку +0,000 здания принять +179,00

План кровли

					АС			
					Проект малоэтажного жилого дома по адресу: Московская область, Одинцовский район, с. п. Назарьевское, д. Новое Николино, участок 824			
Изм.	Лист	№ документа	Подпись	Дата	План кровли	Стадия	Лист	Листов
ГАП		П. С. Котов	Котов	04.04.2023		ЭП	18	25
ГИП						Заказчик: А. Коньков		
Архитектор		О. Попова-Серебрякова						
Архитектор		Е. Винокурова						
3d графика		Г. Шведов						


Фасад в осях А-Е



Согласовано:			
Инд. № подл.	Подпись и дата 4 апреля 2023 г.	Взамен инд. №	

					АС			
					Проект малоэтажного жилого дома по адресу: Московская область, Одинцовский район, с. п. Назарьевское, д. Новое Николино, участок 824			
Изм.	Лист	№ документа	Подпись	Дата	Фасад в осях А-Е	Стадия	Лист	Листов
ГАП		П. С. Котов	Котов	04.04.2023		ЭП	19	25
ГИП						Заказчик: А. Коньков		
Архитектор	О. Попова-Серебрякова							
Архитектор	Е. Винокурова							
3d графика	Г. Шведов							

Фасад в осях Е-А

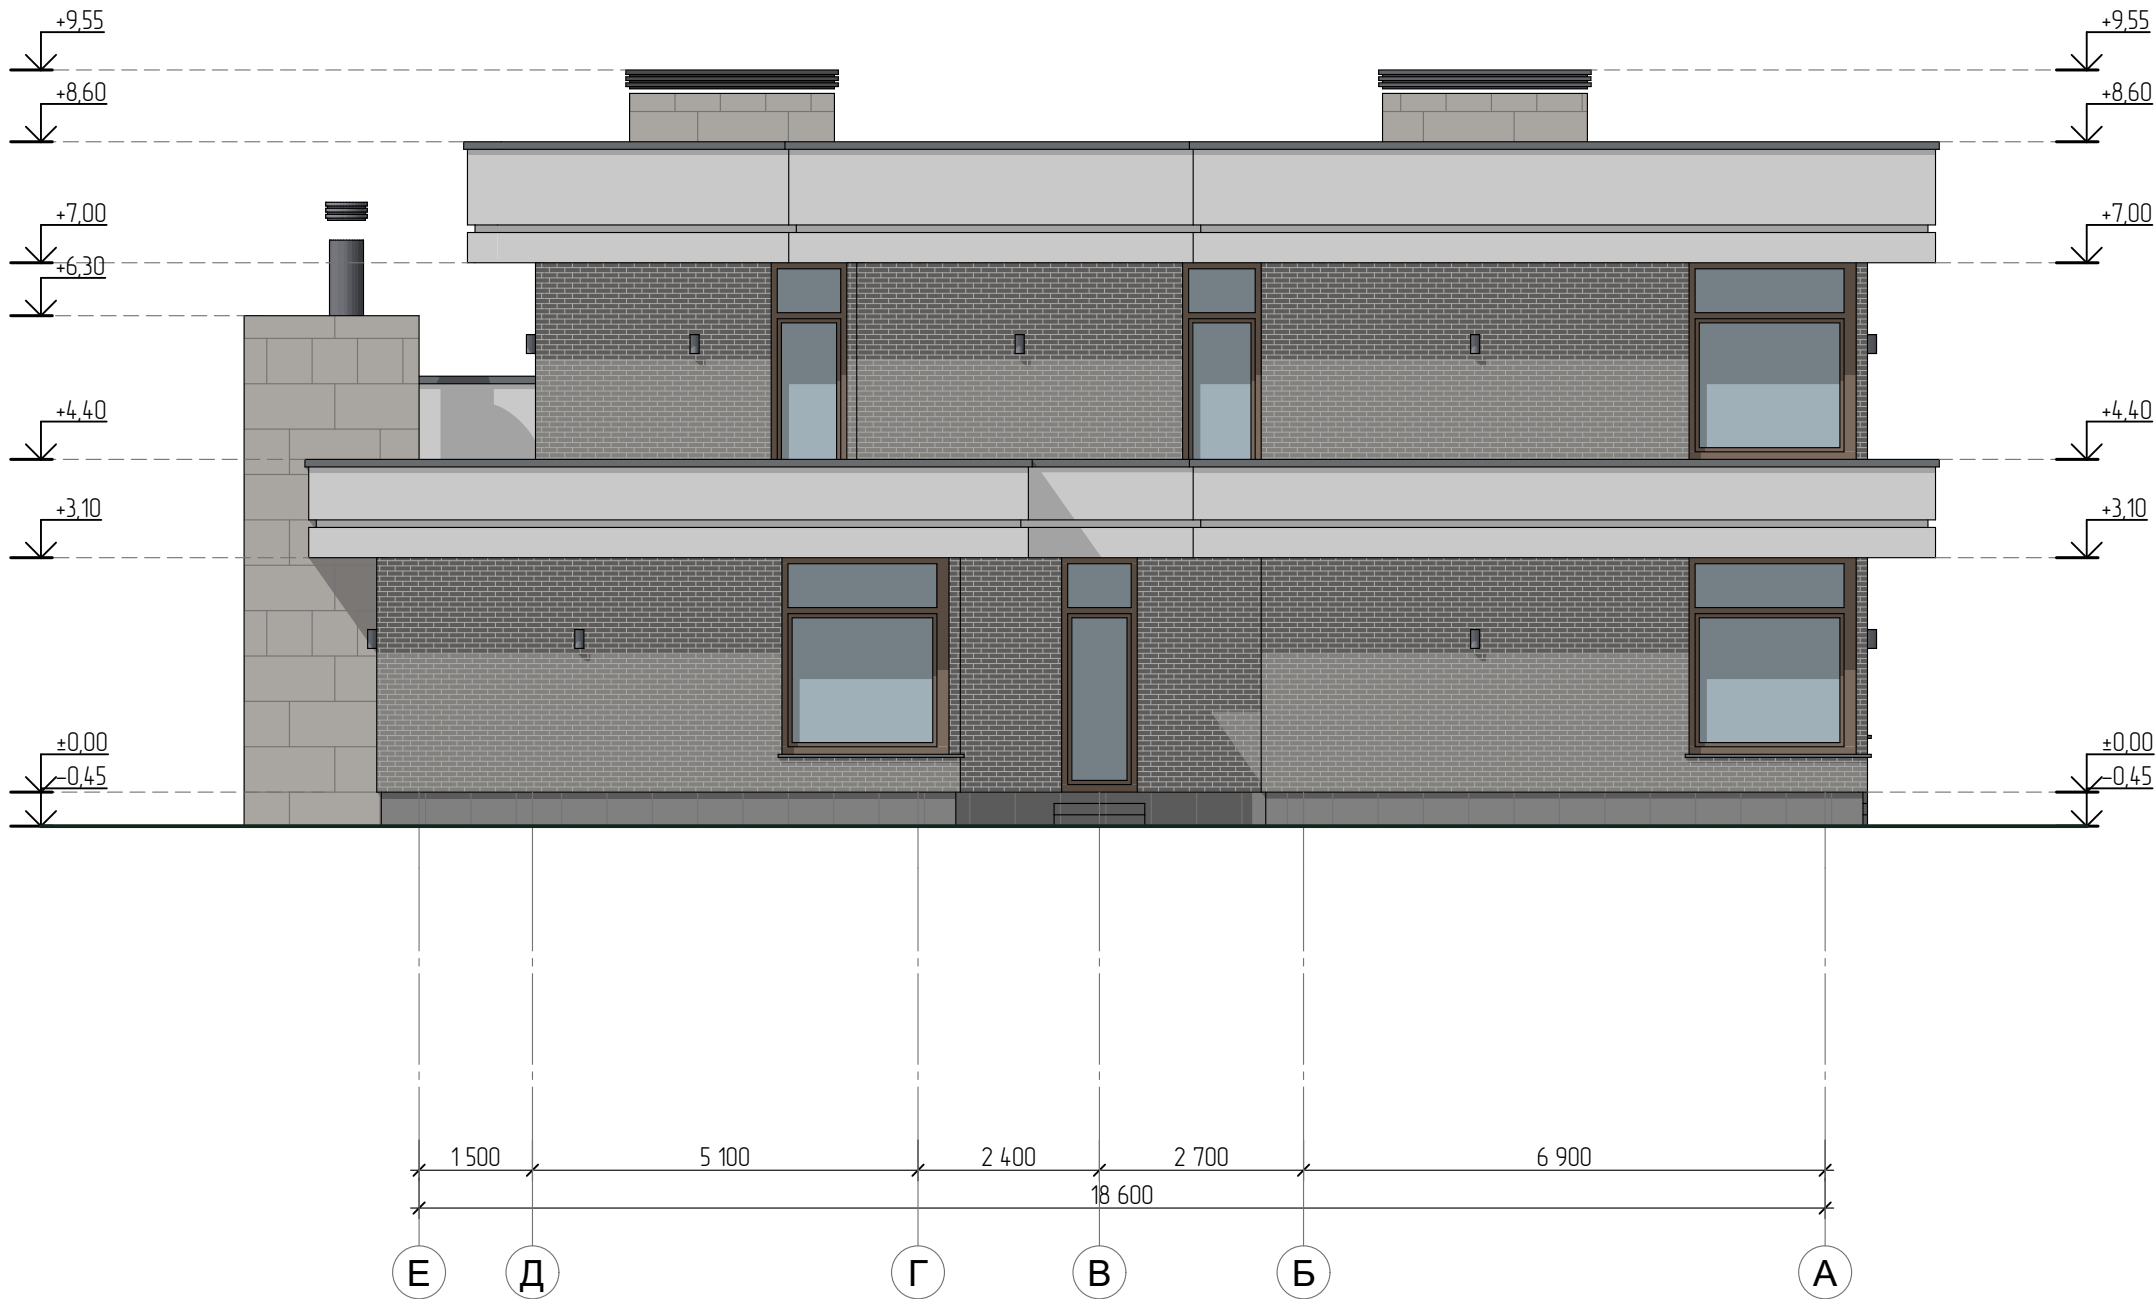

Согласовано:			
Взамен инв. №			
Подпись и дата 4 апреля 2023 г.			
Инв. № подл.			

					АС			
					Проект малоэтажного жилого дома по адресу: Московская область, Одинцовский район, с. п. Назарьевское, д. Новое Николино, участок 824			
Изм.	Лист	№ документа	Подпись	Дата	Фасад в осях Е-А	Стадия	Лист	Листов
ГАП		П. С. Котов	Котов	04.04.2023		ЭП	20	25
ГИП						Заказчик: А. Коньков		
Архитектор	О. Попова-Серебрякова							
Архитектор	Е. Винокурова							
3d графика	Г. Шведов							

Фасад в осях 1-8



Согласовано:			
Взамен инв. №			
Подпись и дата	4 апреля 2023 г.		
Инв. № подл.			

					АС			
					Проект малоэтажного жилого дома по адресу: Московская область, Одинцовский район, с. п. Назарьевское, д. Новое Николино, участок 824			
Изм.	Лист	№ документа	Подпись	Дата	Фасад в осях 1-8	Стадия	Лист	Листов
ГАП		П. С. Котов	Котов	04.04.2023		ЭП	21	25
ГИП						Заказчик: А. Коньков		
Архитектор	О. Попова-Серебрякова							
Архитектор	Е. Винокурова							
3d графика	Г. Шведов							


Фасад в осях 8-1



Согласовано:			
Взамен инв. №			
Подпись и дата 4 апреля 2023 г.			
Инв. № подл.			

					АС			
					Проект малоэтажного жилого дома по адресу: Московская область, Одинцовский район, с. п. Назарьевское, д. Новое Николина, участок 824			
Изм.	Лист	№ документа	Подпись	Дата	Фасад в осях 8-1	Стадия	Лист	Листов
ГАП		П. С. Котов	Котов	04.04.2023		ЭП	22	25
ГИП						Заказчик: А. Коньков		
Архитектор	О. Попова-Серебрякова							
Архитектор	Е. Винокурова							
3d графика	Г. Шведов							

Разрез 1-1

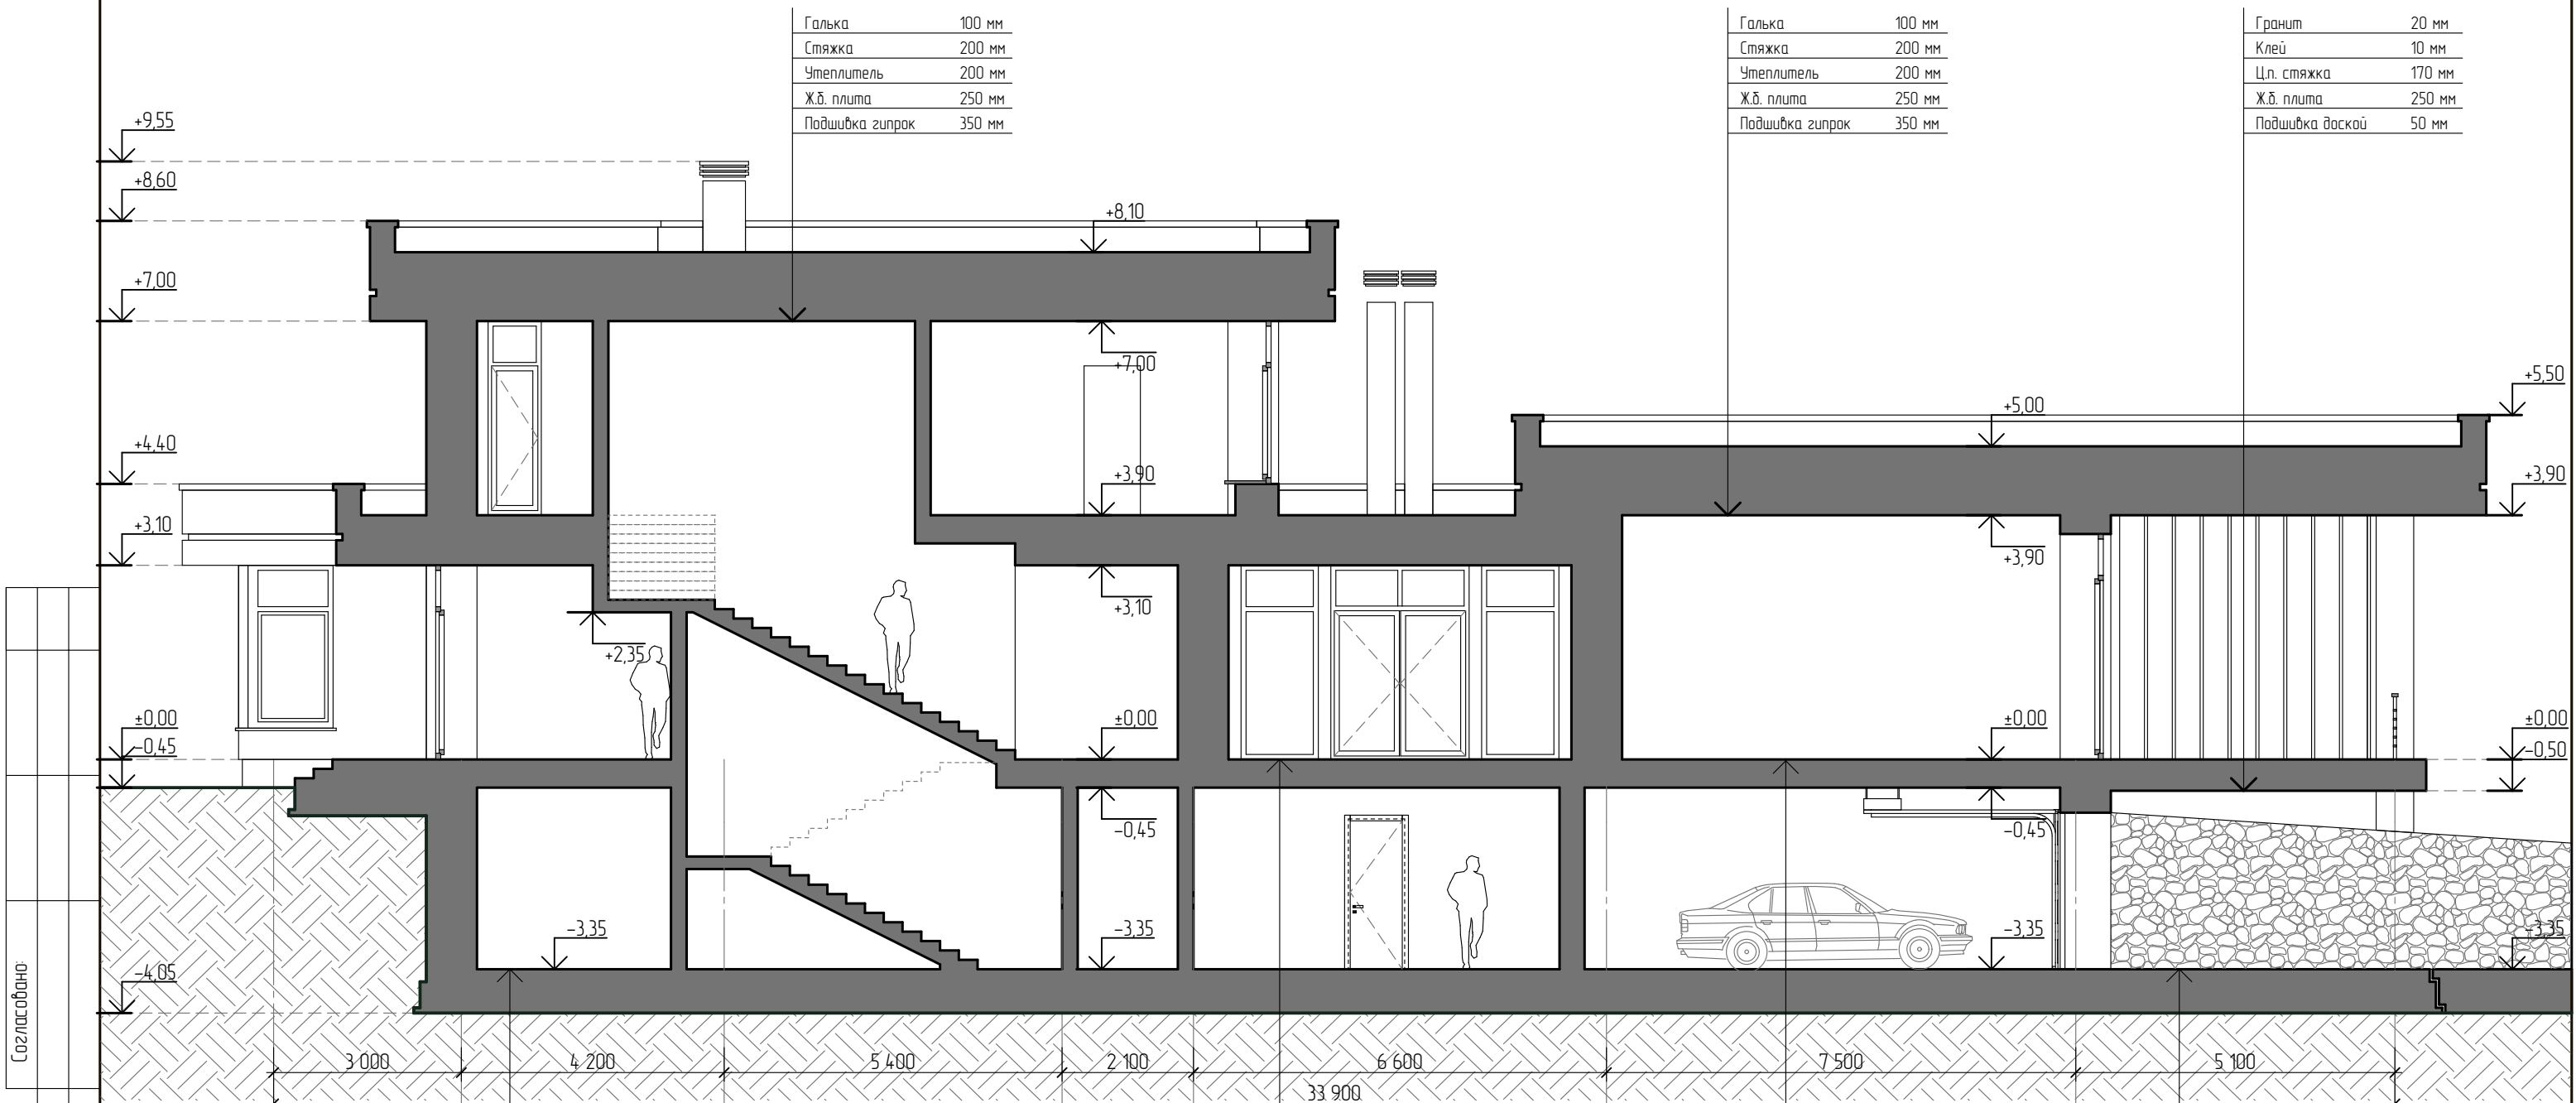

Галька	100 мм
Стяжка	200 мм
Утеплитель	200 мм
Ж.б. плита	250 мм
Подшивка гипрок	350 мм

Галька	100 мм
Стяжка	200 мм
Утеплитель	200 мм
Ж.б. плита	250 мм
Подшивка гипрок	350 мм

Гранит	20 мм
Клей	10 мм
Ц.п. стяжка	170 мм
Ж.б. плита	250 мм
Подшивка доской	50 мм

Керамогранит	10 мм
Клей	5 мм
Ц.п. стяжка	185 мм
Ж.б. плита	250 мм
Гидроизоляция	
Подбетонка	100 мм

Гранит	120 мм
Клей	10 мм
Ц.п. стяжка	170 мм
Ж.б. плита	250 мм

Паркет	15 мм
Фанера	15 мм
Ц.п. стяжка	170 мм
Ж.б. плита	250 мм

Керамогранит	20 мм
Клей	10 мм
Ц.п. стяжка	170 мм
Ж.б. плита	250 мм
Гидроизоляция	
Подбетонка	100 мм

Согласовано

Взамен инв. №

Подпись и дата
4 апреля 2023 г.

Инв. № подл.

АС

Проект малоэтажного жилого дома по адресу: Московская область,
Одинцовский район, с. п. Назарьевское, д. Новое Николино, участок 824

Изм.	Лист	№ документа	Подпись	Дата
Г.А.П.		П. С. Котов	Котов	04.04.2023
Г.И.П.				
Архитектор		О. Попова-Серебрякова		
Архитектор		Е. Винокурова		
3д графика		Г. Шведов		

Разрез 1-1

Стадия	Лист	Листов
ЭП	23	25
Заказчик: А. Коньков		

1:100

Формат А3



Керамогранит	10 мм
Клей	5 мм
Ц.п. стяжка	185 мм
Ж.б. плита	250 мм
Гидроизоляция	
Подбетонка	100 мм

Паркет	15 мм
Фанера	15 мм
Ц.п. стяжка	170 мм
Ж.б. плита	250 мм

					АС			
					Проект малоэтажного жилого дома по адресу: Московская область, Одинцовский район, с. п. Назарьевское, д. Новое Николина, участок 824			
Изм.	Лист	№ документа	Подпись	Дата	Разрез 2-2	Стадия	Лист	Листов
ГАП		П. С. Котов	<i>Котов</i>	04.04.2023		ЭП	24	25
ГИП						Заказчик: А. Коньков		
Архитектор	О. Попова-Серебрякова							
Архитектор	Е. Винокурова							
3d графика	Г. Шведов							

Согласовано			
Взамен инд. №			
Подпись и дата			
			4 апреля 2023 г.
Инв. № подл.			