

Согласовано


Изм. ? подл. 3462-ПО-14

Инв. ? подл. 3462-ПО-14

Взам. инв. ?


Подп. и дата

План 6-го этажа

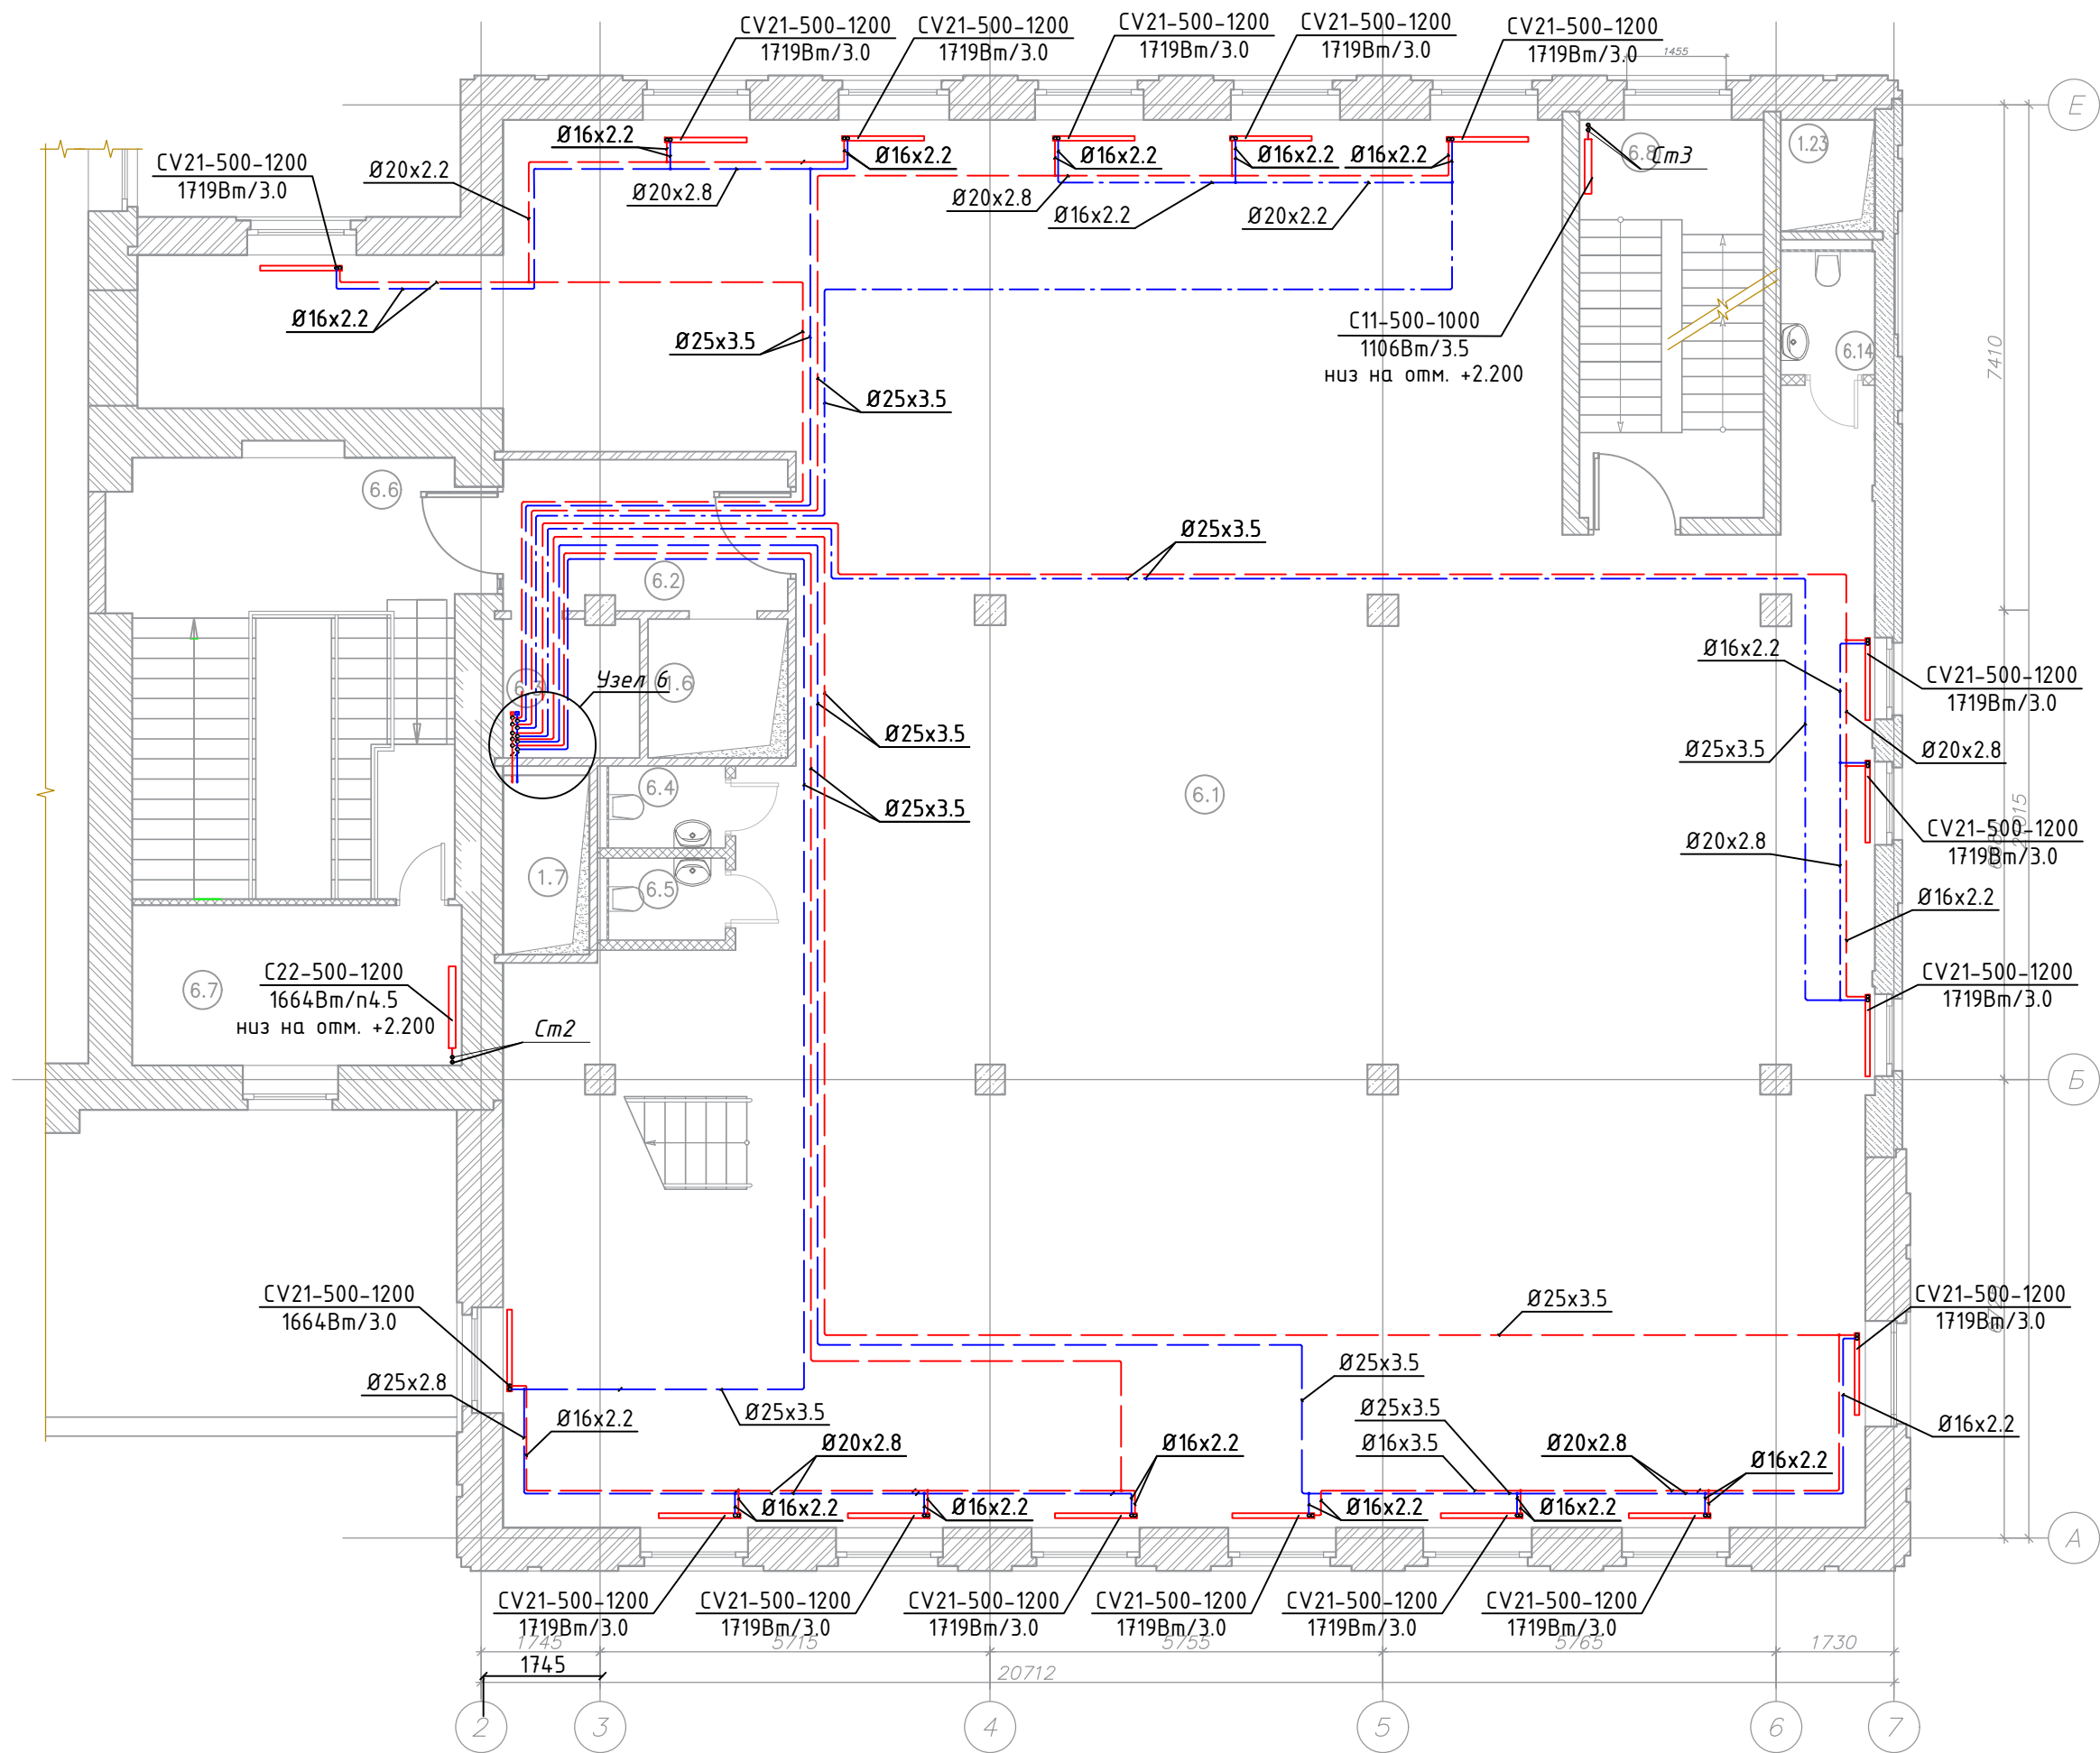

Экспликация помещений в уровне 6-го этажа

№ пом.	Наименование	Полезная площадь, м2
6.1	Офисы (OpenSpace)	355.88
6.2	Лифтовой холл	9.15
6.3	Подсобное помещение	4.04
6.4	Санузел женский	2.25
6.5	Санузел мужской	2.25
6.6	Лестничная клетка 1	43.22
6.7	Подсобное помещение	11.35
1.6	Лифтовая шахта	4.17
1.7	Шахта для коммуникаций №1	3.33
1.19	Шахта вентиляционная	6.49
1.23	Шахта для коммуникаций №2	2.26
6.8	Лестничная клетка 2	15.75
6.14	Санузел	2.73

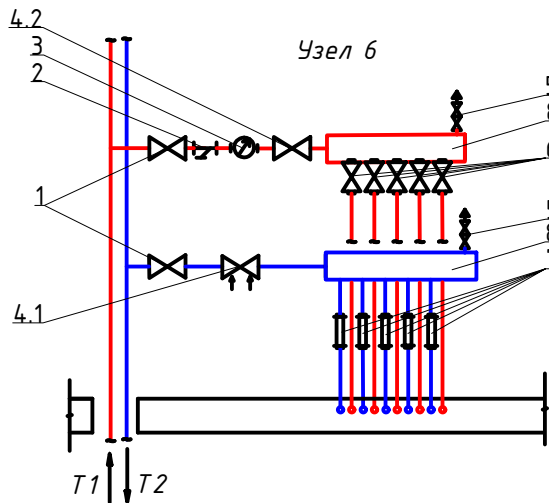

	Наименование	Производитель	Модель	Кол-во
1	Шаровой полнопроходной кран	Danfoss	BVR-40	2
2	Фильтр сетчатый	Danfoss	FVR-40	1
3	Счётчик ультразвуковой (б=1.5м3/ч)	Danfoss	Sonosafe	1
4.1	Авт. балансировочный клапан	Danfoss	ASV-PV-32(n18)	1
4.2	Запорно-измерительный клапан партнер	Danfoss	CNT-40(n1.4)	1
5	Авт. воздухоотводчик+присоед. клапан G1/2"	Danfoss	Airvent + BVR	1
6	Клапан регулирующий ручной	Danfoss	MNT-20	5
7	Расходомер (ротаметр) коллекторный	Valtec	VT.FLC15	5
8	Коллектор из нержавеющей стали на 5 отводов	Valtec	VTc.505.SS	2

СК-В-ПР1-11.2020-ОВ1					
Здание по адресу: Санкт-Петербург, ул. Заставская, д. 33, Лит. В					
Изм.	Кол. уч.	Лист ?	доп.	Подп.	Дата
Разраб.	Семенова				03.21
Проверил	Ли				03.21
Капитальный ремонт					
				Стадия	Лист
				Р	7
Отопление. План 6 этажа					
000 "Воплощение" 2021 г.					
Формат А2					