


План первого этажа.

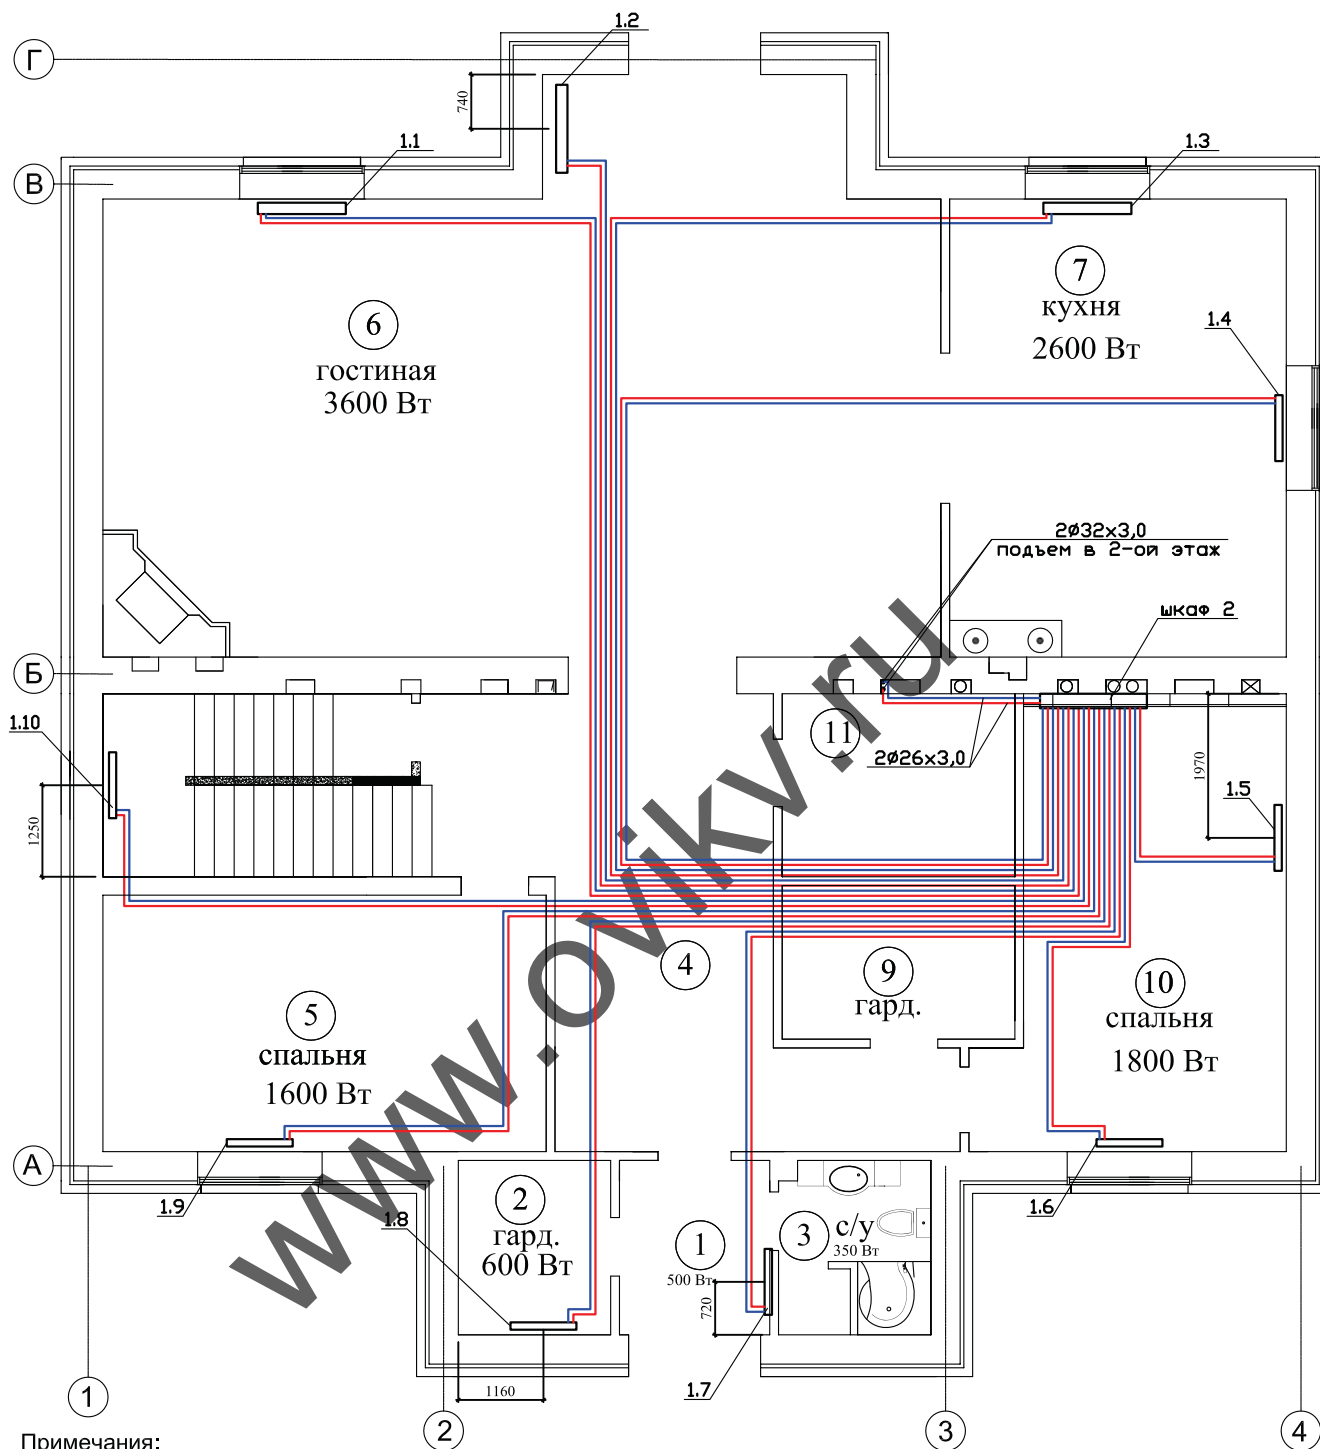


Примечания:

- 1) Все неуказанные трубопроводы от шкафов до приборов принять 16x2,0.
- 2) Экспликацию отопительных приборов см. лист 9.
- 3) Если не указано иное отопительный прибор центрировать по центру окна
- 4) Месторасположение отопительного прибора 1.5 согласовать с заказчиком (установить за спинкой кровати).

						Заказчик:				ОВ1.		
						Объект: Загородный дом в с.						
Изм.	Кол.уч	Лист	№ док.	Подпись	Дата							
						Отопление.			Стадия	Лист	Листов	
									Р	6		
						План первого этажа.						

План второго этажа.

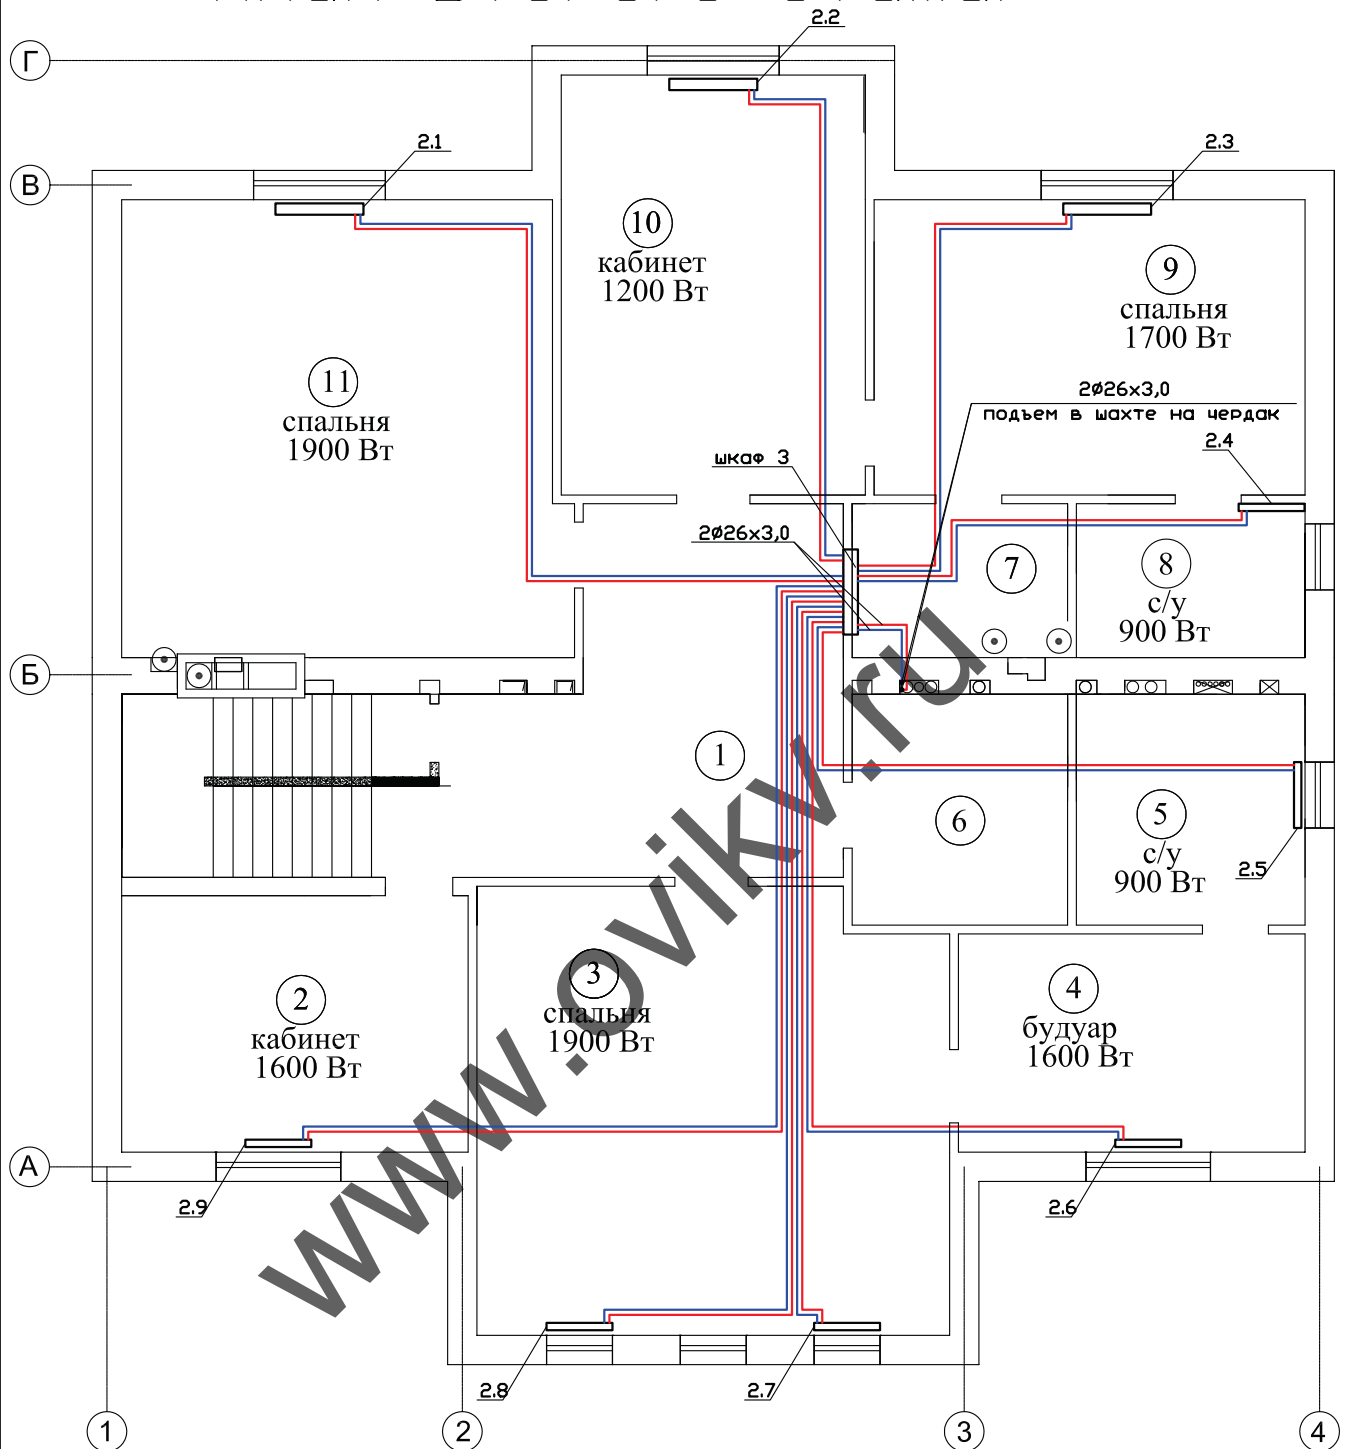


Примечания:

- 1) Все неуказанные трубопроводы от шкафов до приборов принять 16х2,0.
- 2) Экспликацию отопительных приборов см. лист 9.
- 3) Если не указано иное отопительный прибор центрировать по центру окна.

						Заказчик:				ОВ1.		
						Объект: Загородный дом в с.						
Изм.	Кол.уч	Лист	№ док.	Подпись	Дата							
						Отопление.				Стадия	Лист	Листов
										Р	7	
						План второго этажа.						

План чердака

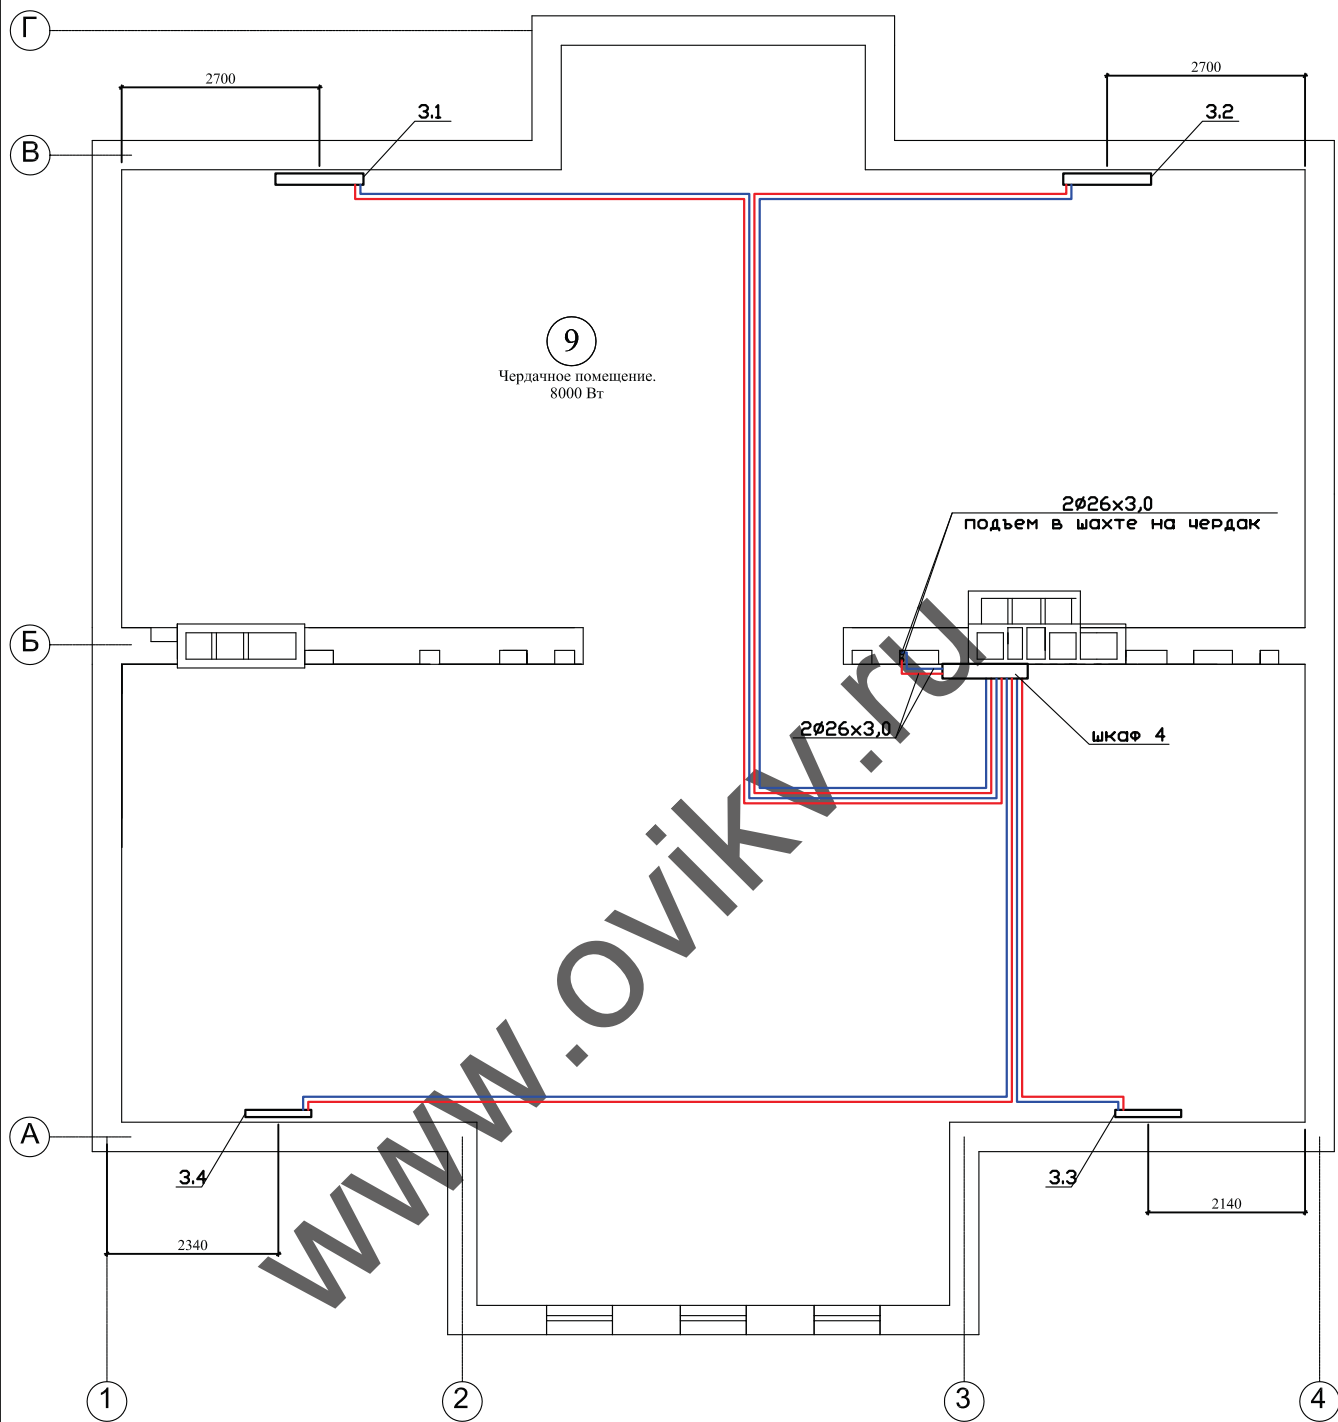

- Примечания:
- 1) Все неуказанные трубопроводы от шкафов до приборов принять 16x2,0.
 - 2) Экспликацию отопительных приборов см. лист 9.
 - 3) Если не указано иное отопительный прибор центрировать по центру окна .

						Заказчик:				ОВ1.		
						Объект: Загородный дом в с.						
Изм.	Кол.уч	Лист	№ док.	Подпись	Дата	Отопление.			Стадия	Лист	Листов	
									Р	8		
						План чердака.						