



План первого этажа.

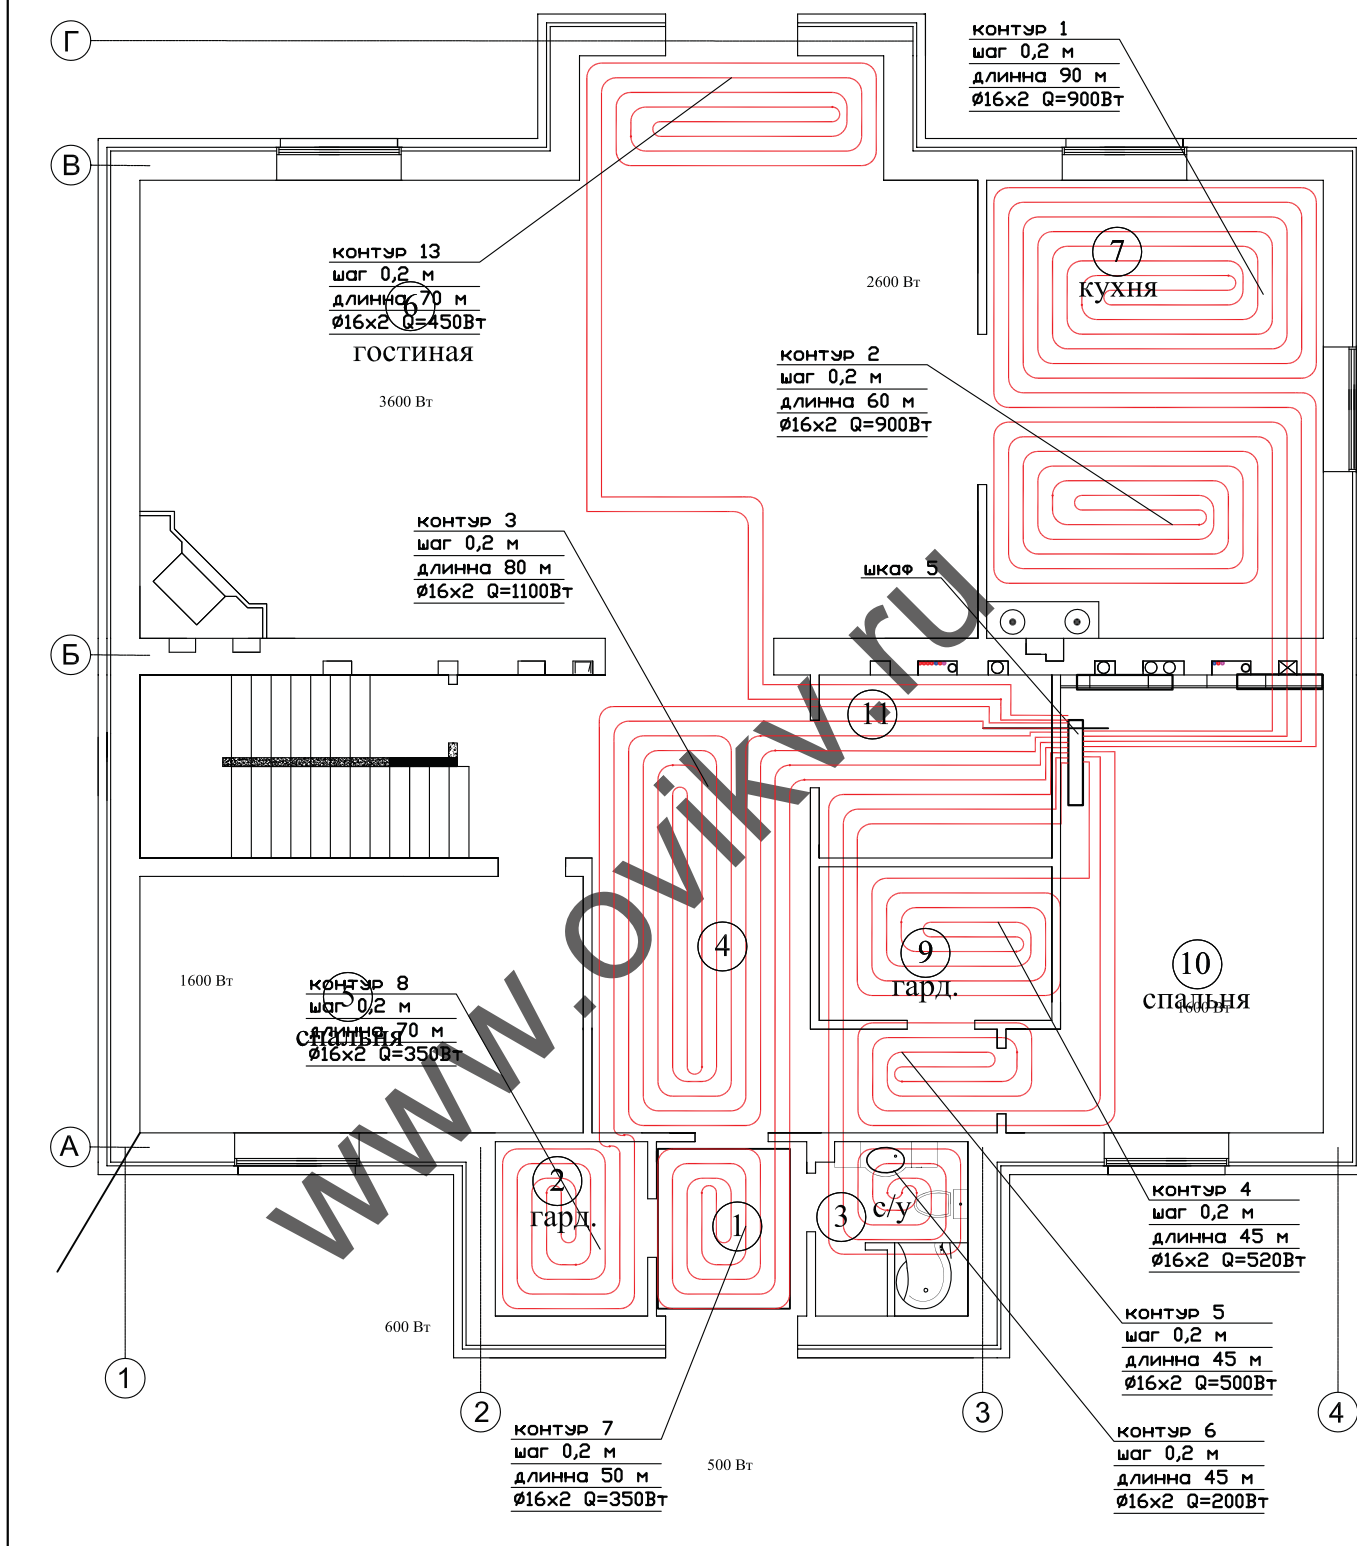

						Заказчик:				ОВ1.	
						Объект: Загородный дом в с.					
Изм.	Кол.уч	Лист	№ док.	Подпись	Дата						
						Отопление.		Стадия	Лист	Листов	
								Р	15		
						Теплые полы. План первого этажа.					

План второго этажа.

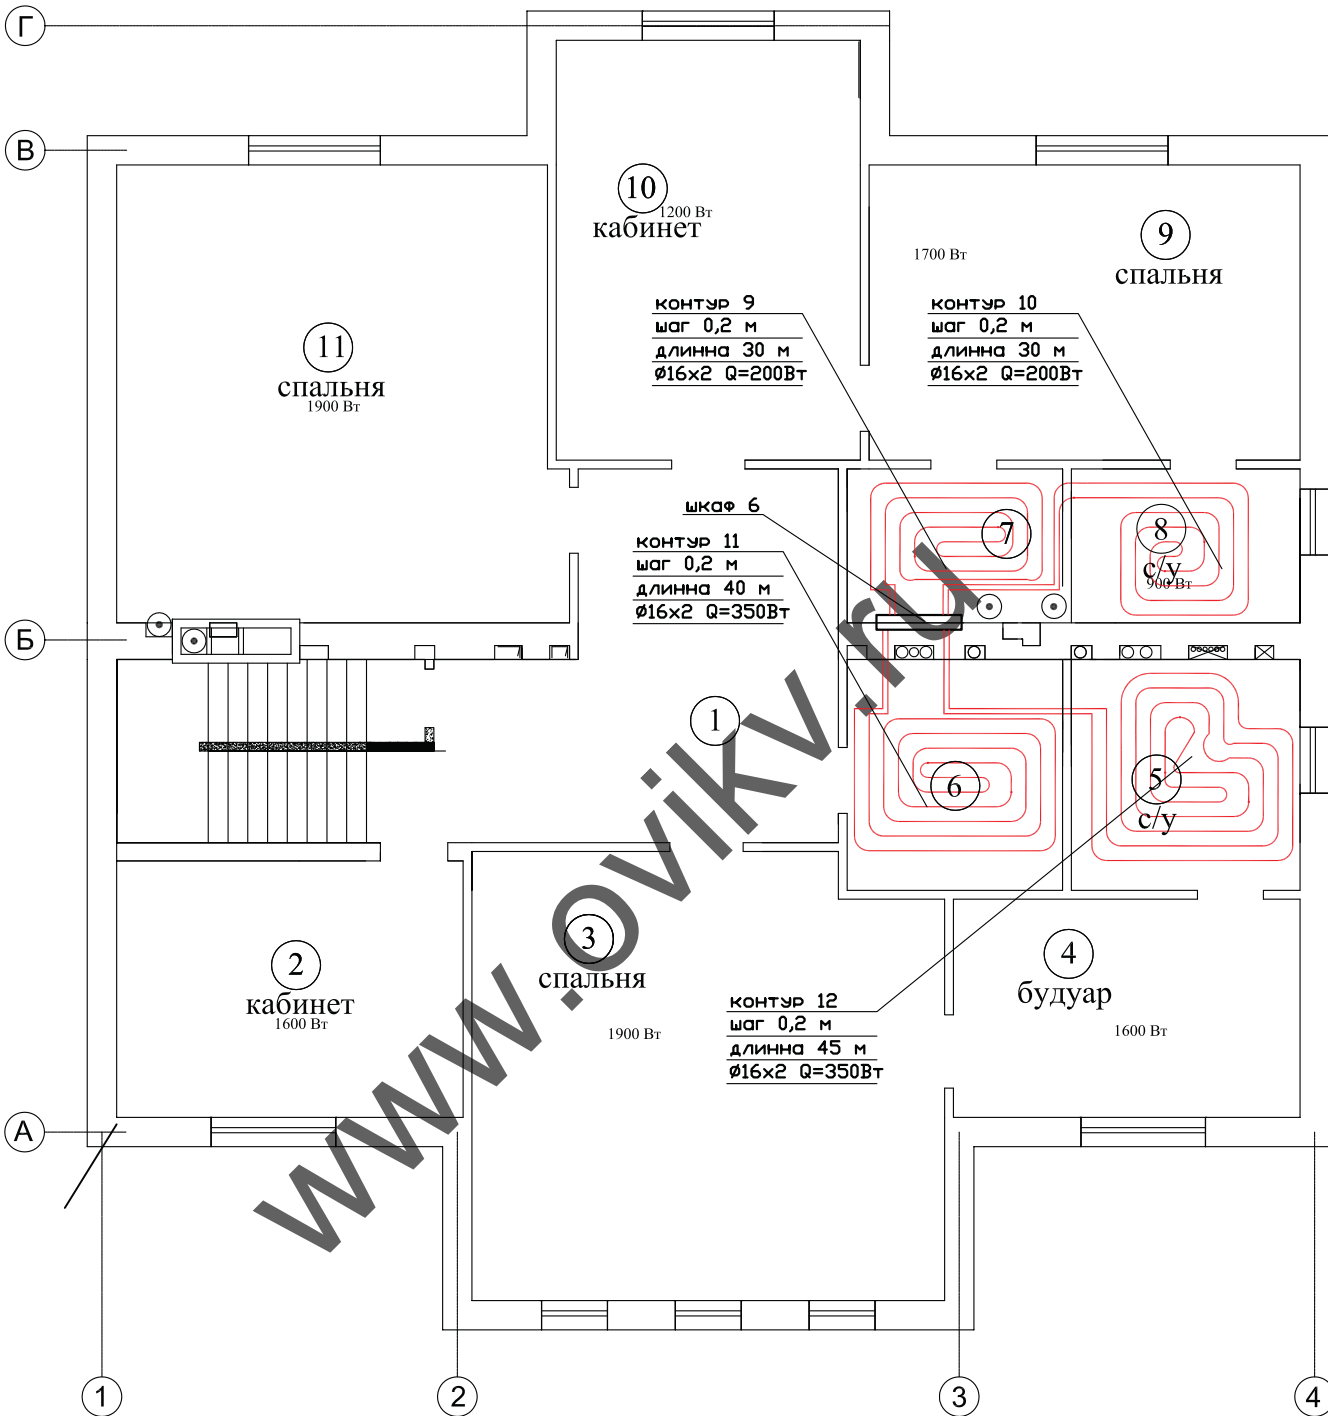

						Заказчик:				ОВ1.		
						Объект: Загородный дом в с.						
Изм.	Кол.уч	Лист	№ док.	Подпись	Дата					Стадия	Лист	Листов
						Отопление.				Р	16	
						Теплые полы. План второго этажа.						