



Экспликация помещений 1-20 этажа

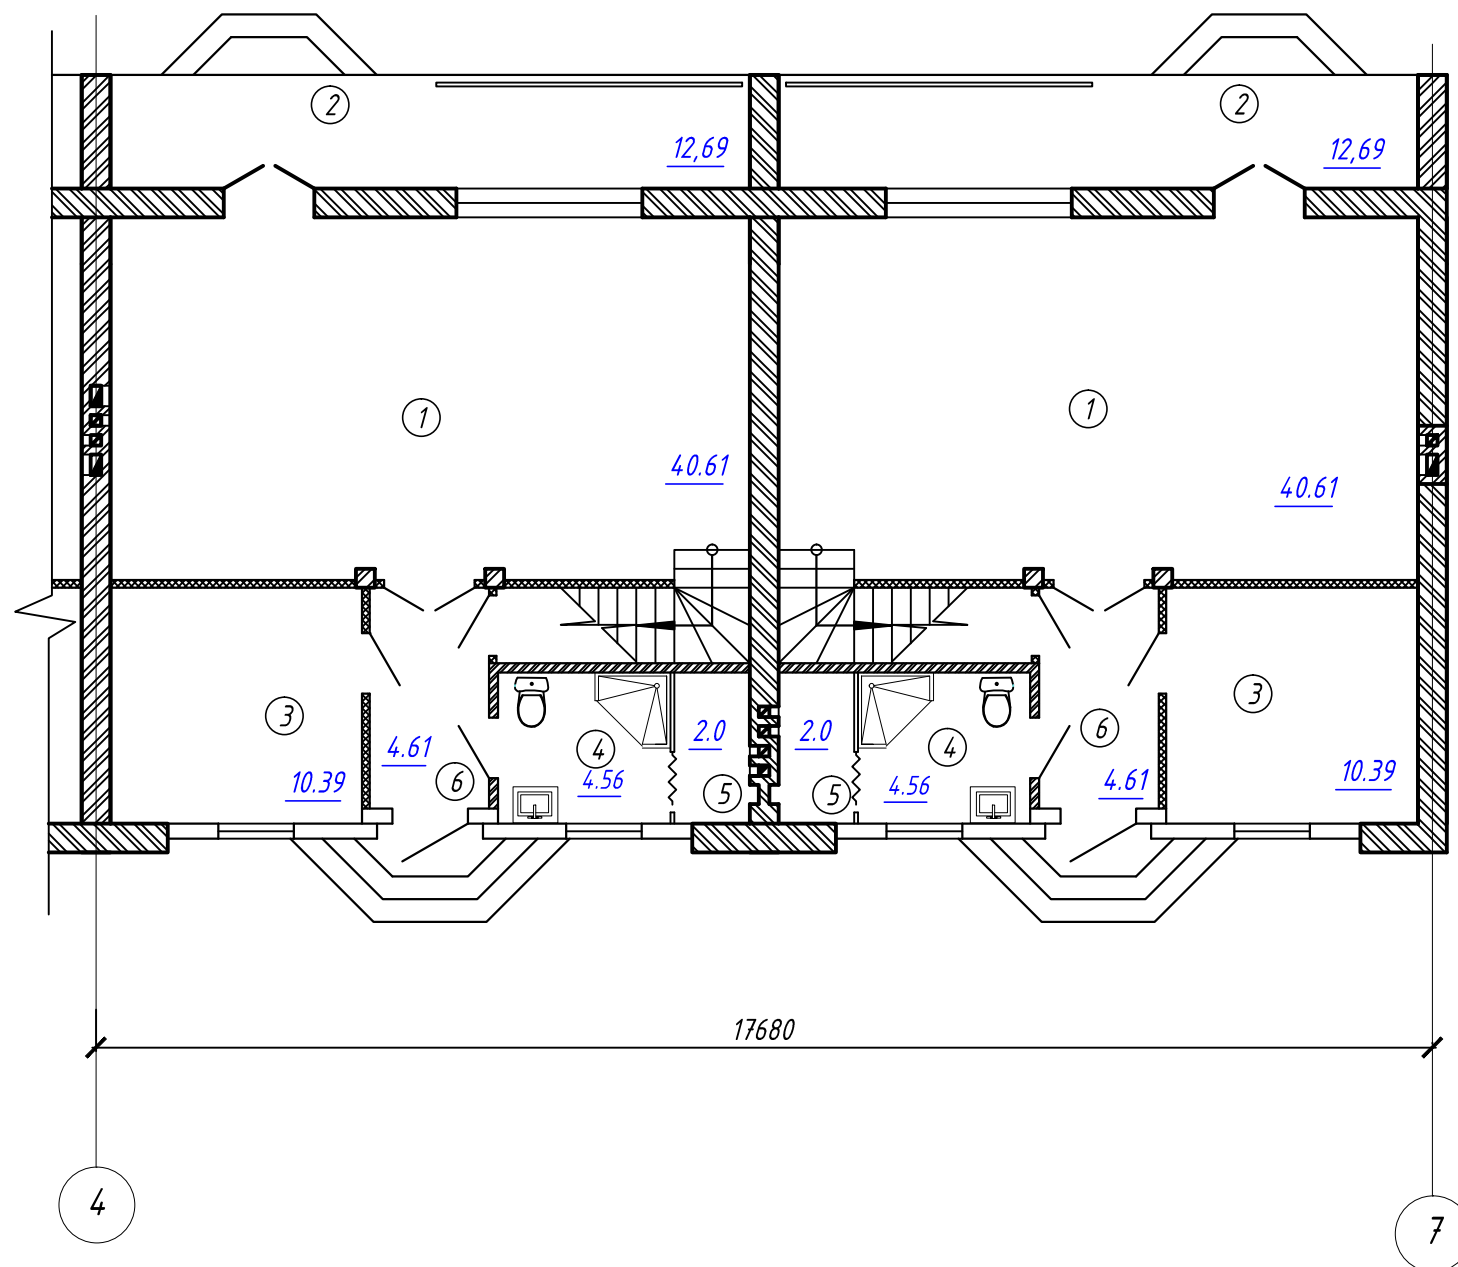

Номер п-ния	Наименование	Площадь, м ²	Кат. пом- еще- ния
1	Кухня столовая	40.61	
2	Терраса	12.69	
3	Кабинет	10.39	
4	Санузел	4.56	
5	Котельная	2.0	
6	Прихожая	4.61	

						2.0.665.В.1- АС		
						Проект частного жилого дома на 6 семей		
ИЗМ.	КОЛ.УЧ	ЛИСТ	№ ДОК.	ПОДПИСЬ	ДАТА			
							СТАДИЯ	ЛИСТ
							С	2
						План 1-го этажа на отм. 0.000.	КУП «Архитектурно - планировочное бюро ЧА г. Гомеля»	

План 2-го этажа на отм. +3.000

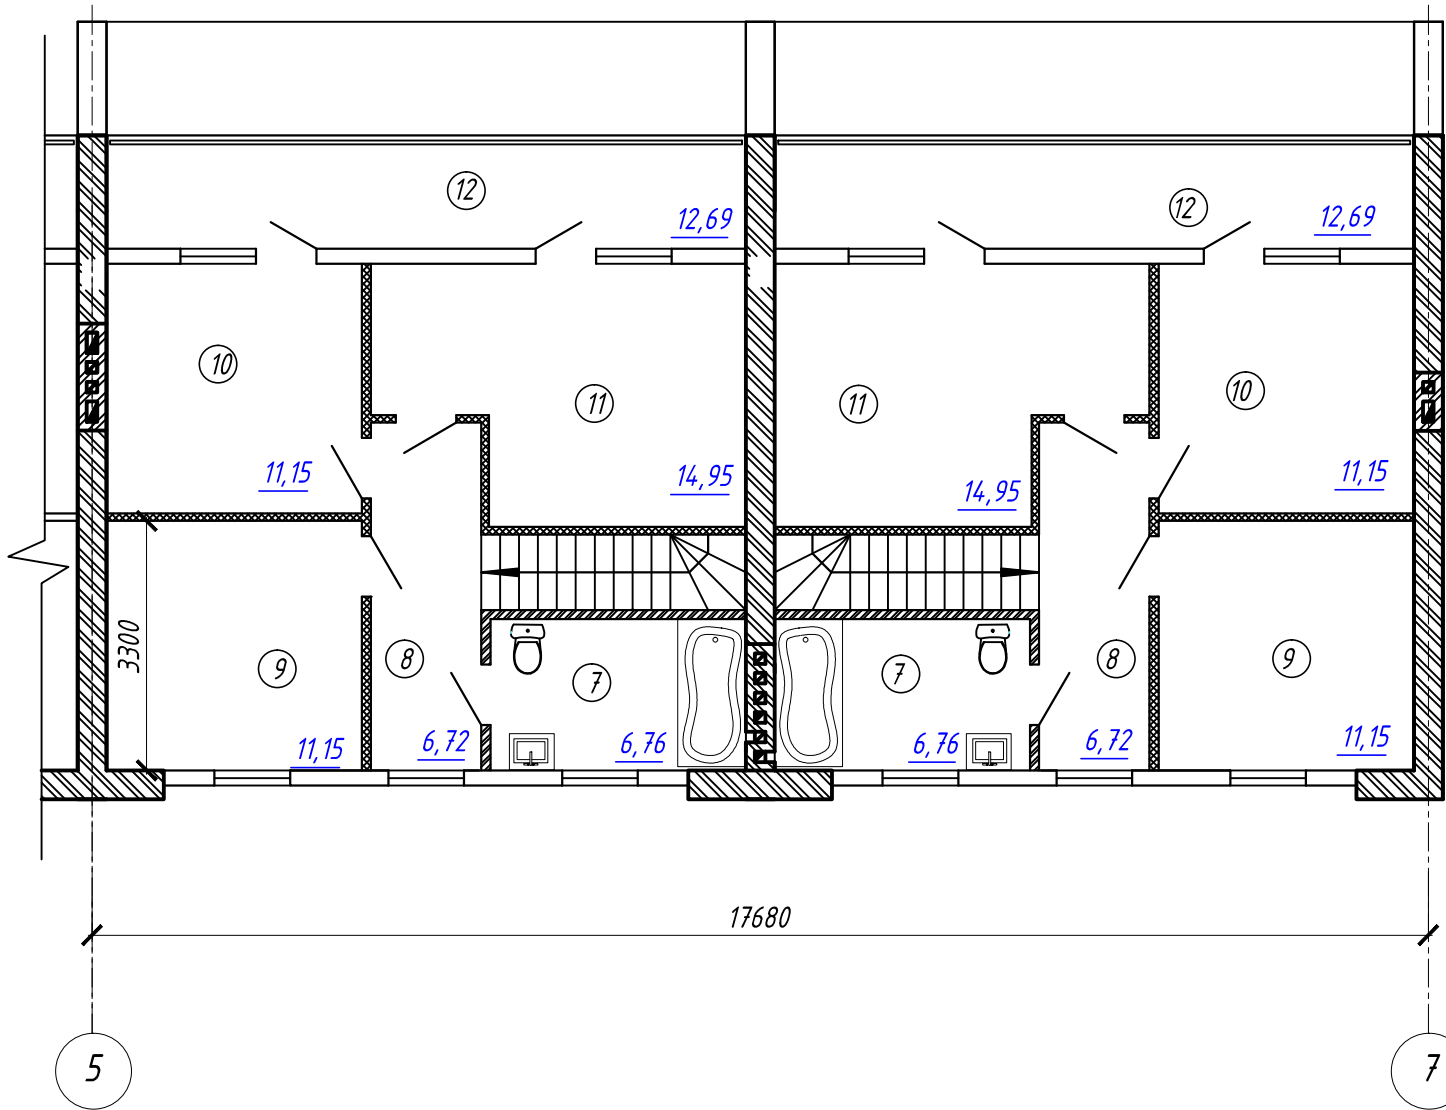

Экспликация помещений 2-го этажа

Номер п-ния	Наименование	Площадь, м ²	Кат. помещ-ения
7	Совмещенный санузел	6,76	
8	Коридор	6,72	
9	Жилая комната	11,15	
10	Жилая комната	11,15	
11	Жилая комната	14,95	
12	Лоджия	12,69	

						2.0.665.B.1- АС		
						Проект частного жилого дома на 6 семей		
ИЗМ.	КОЛ.УЧ	ЛИСТ	И ДОК.	ПОДПИСЬ	ДАТА		СТАДИЯ	ЛИСТ
							С	3
						План 2-го этажа на отм. +3.000	КУП «Архитектурно - планировочное бюро УА г. Гомеля»	

