



Схема системы отопления

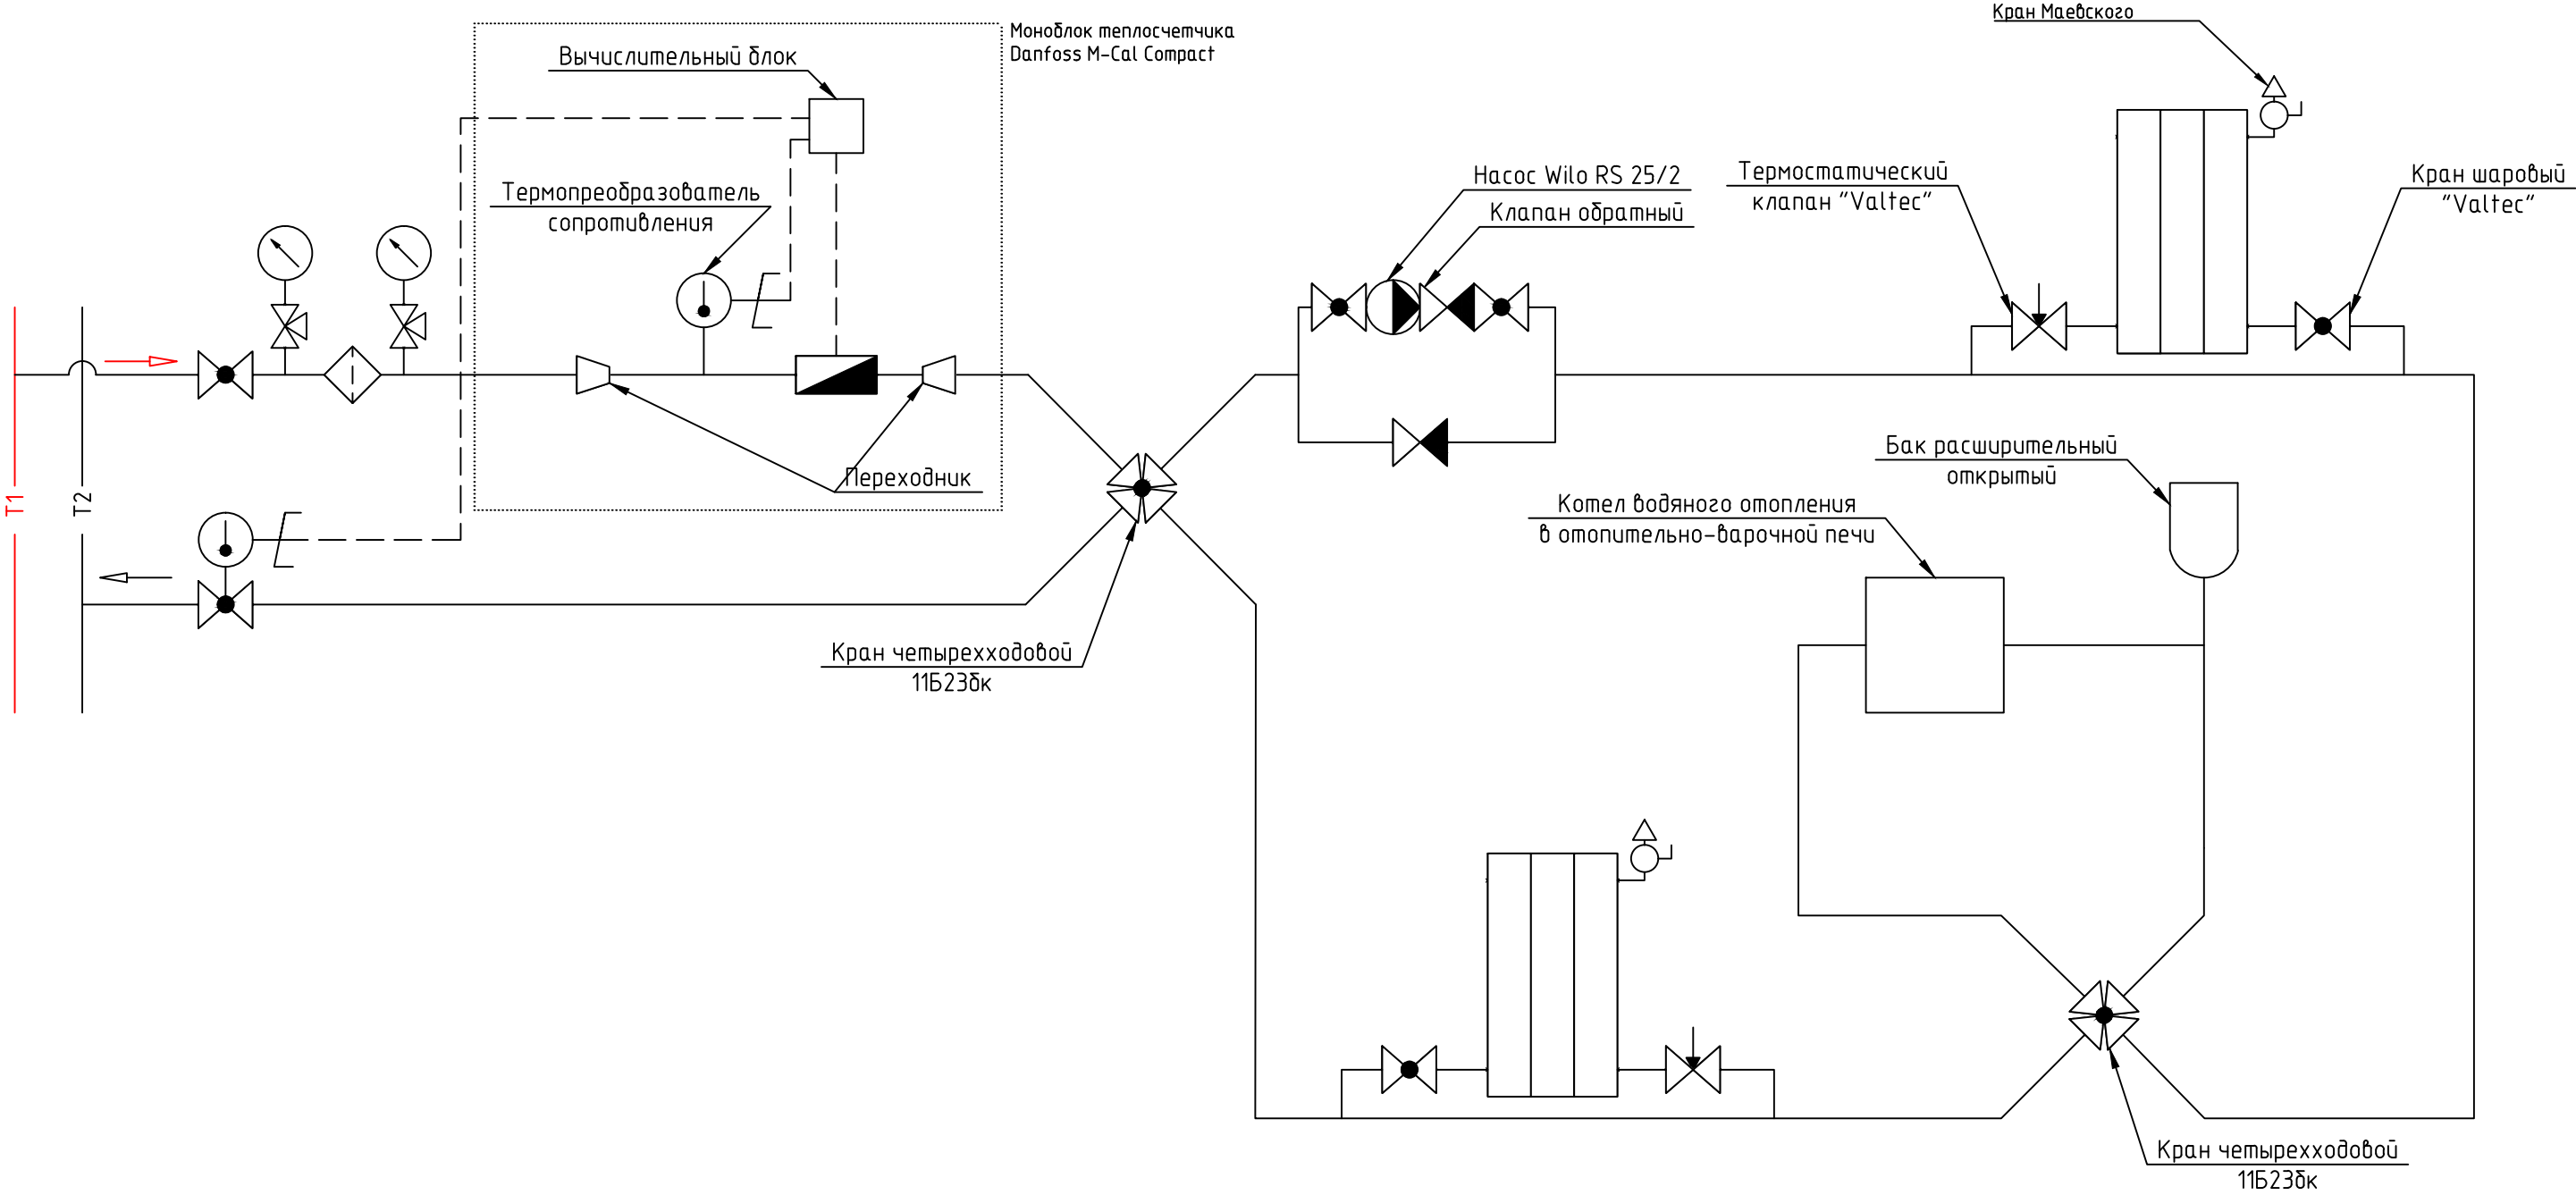


Изм.	Кол. уч.	Лист	№ док.	Подп.	Дата				
							Стадия	Лист	Листов

Схема системы отопления

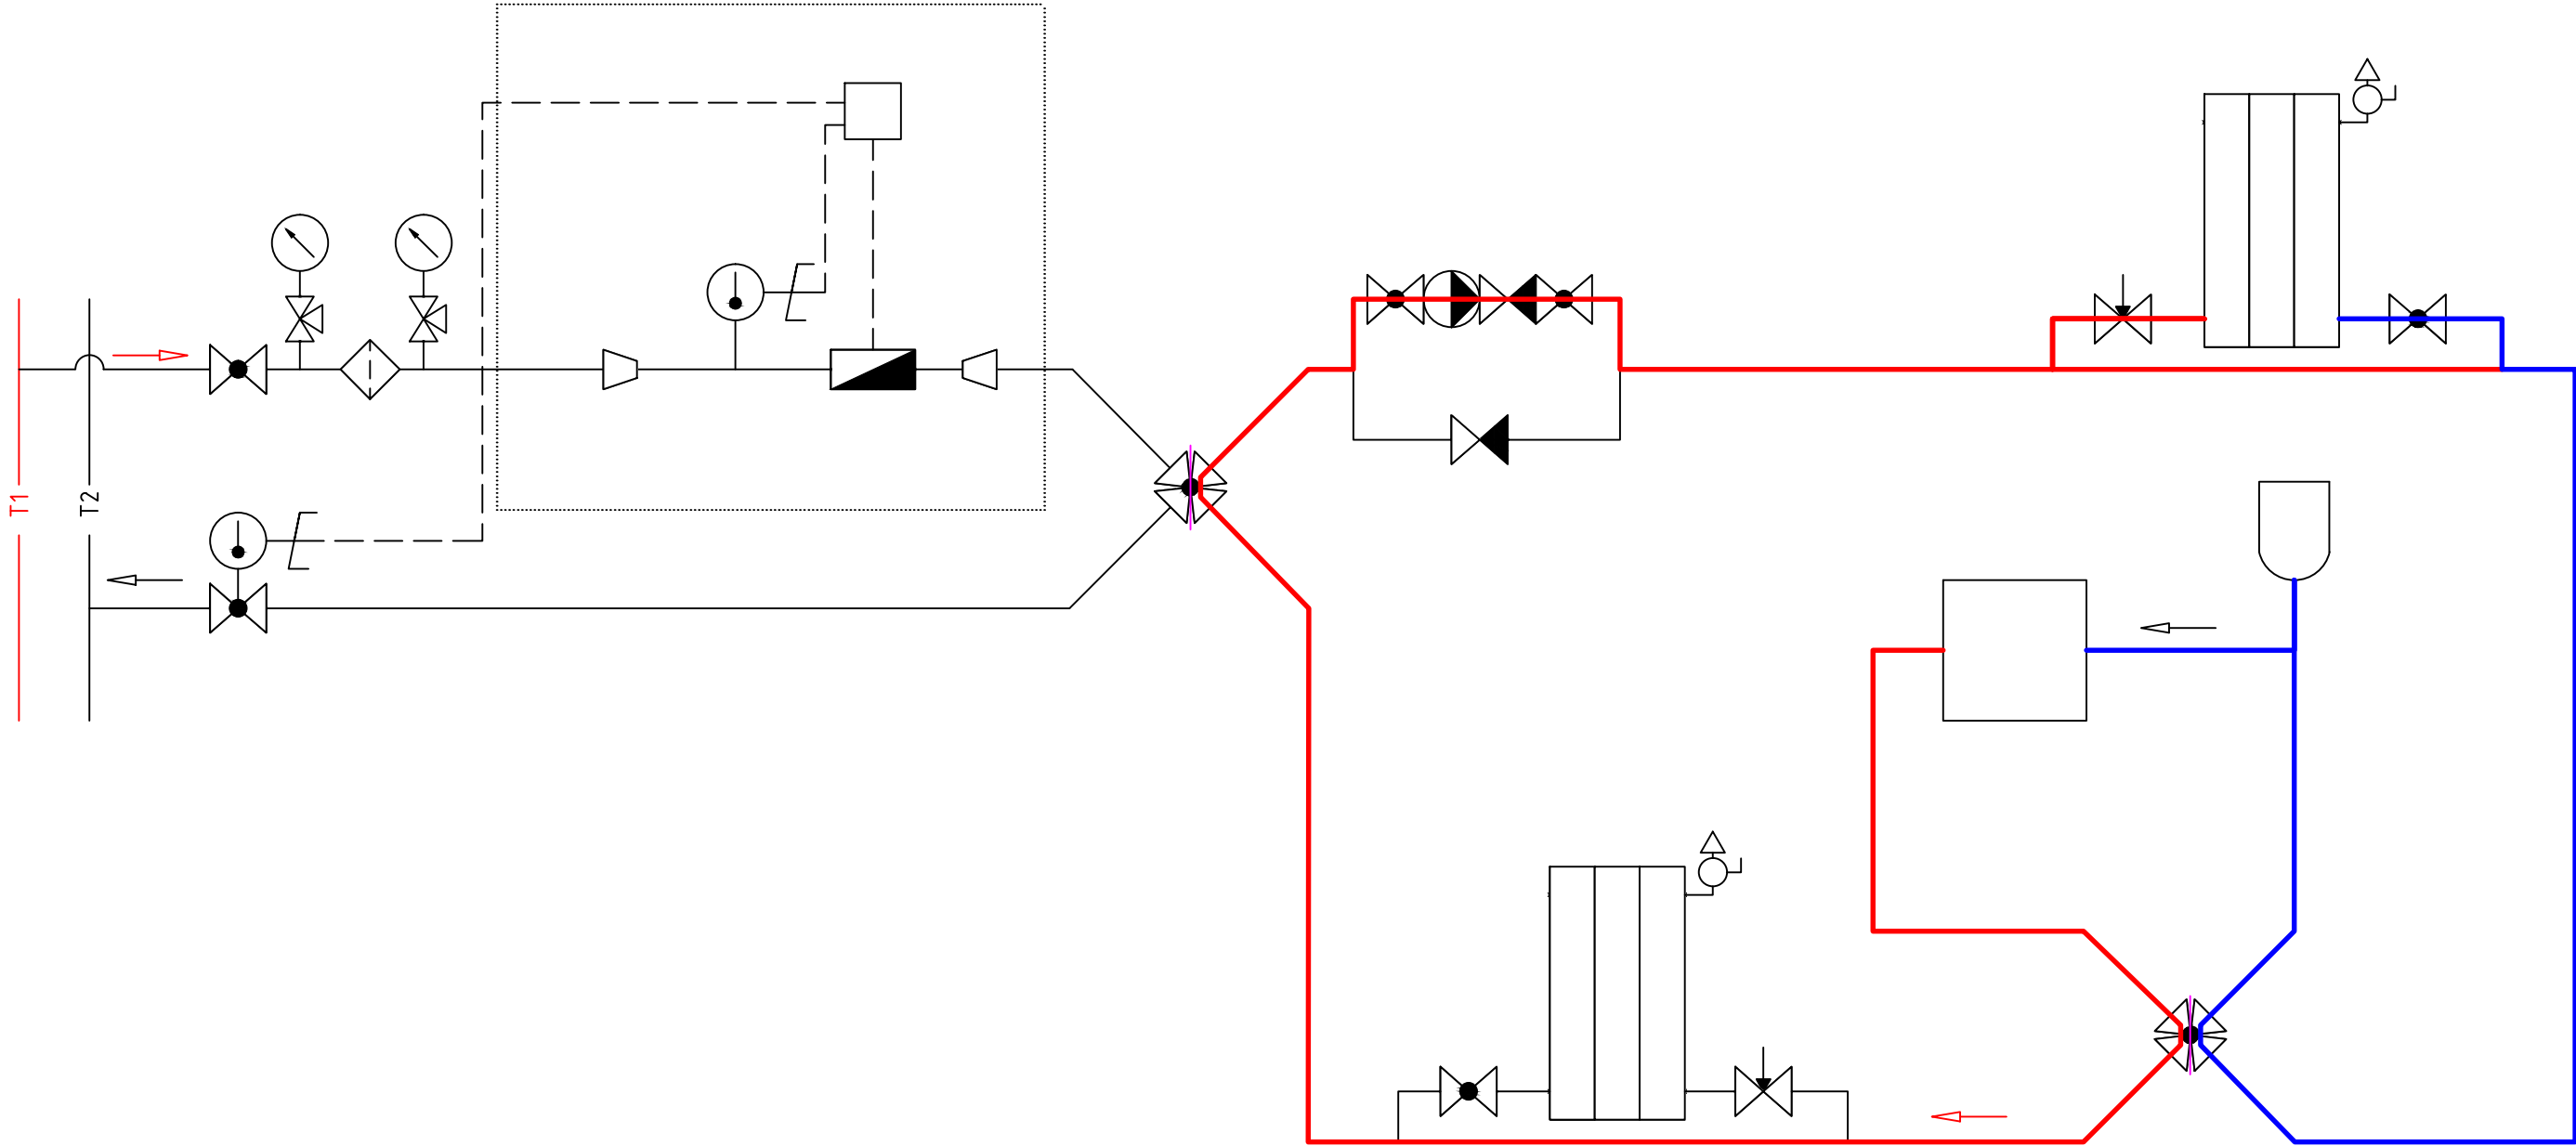

Изм.	Кол. уч.	Лист	№ док.	Подп.	Дата				
							Стадия	Лист	Листов

Схема системы отопления

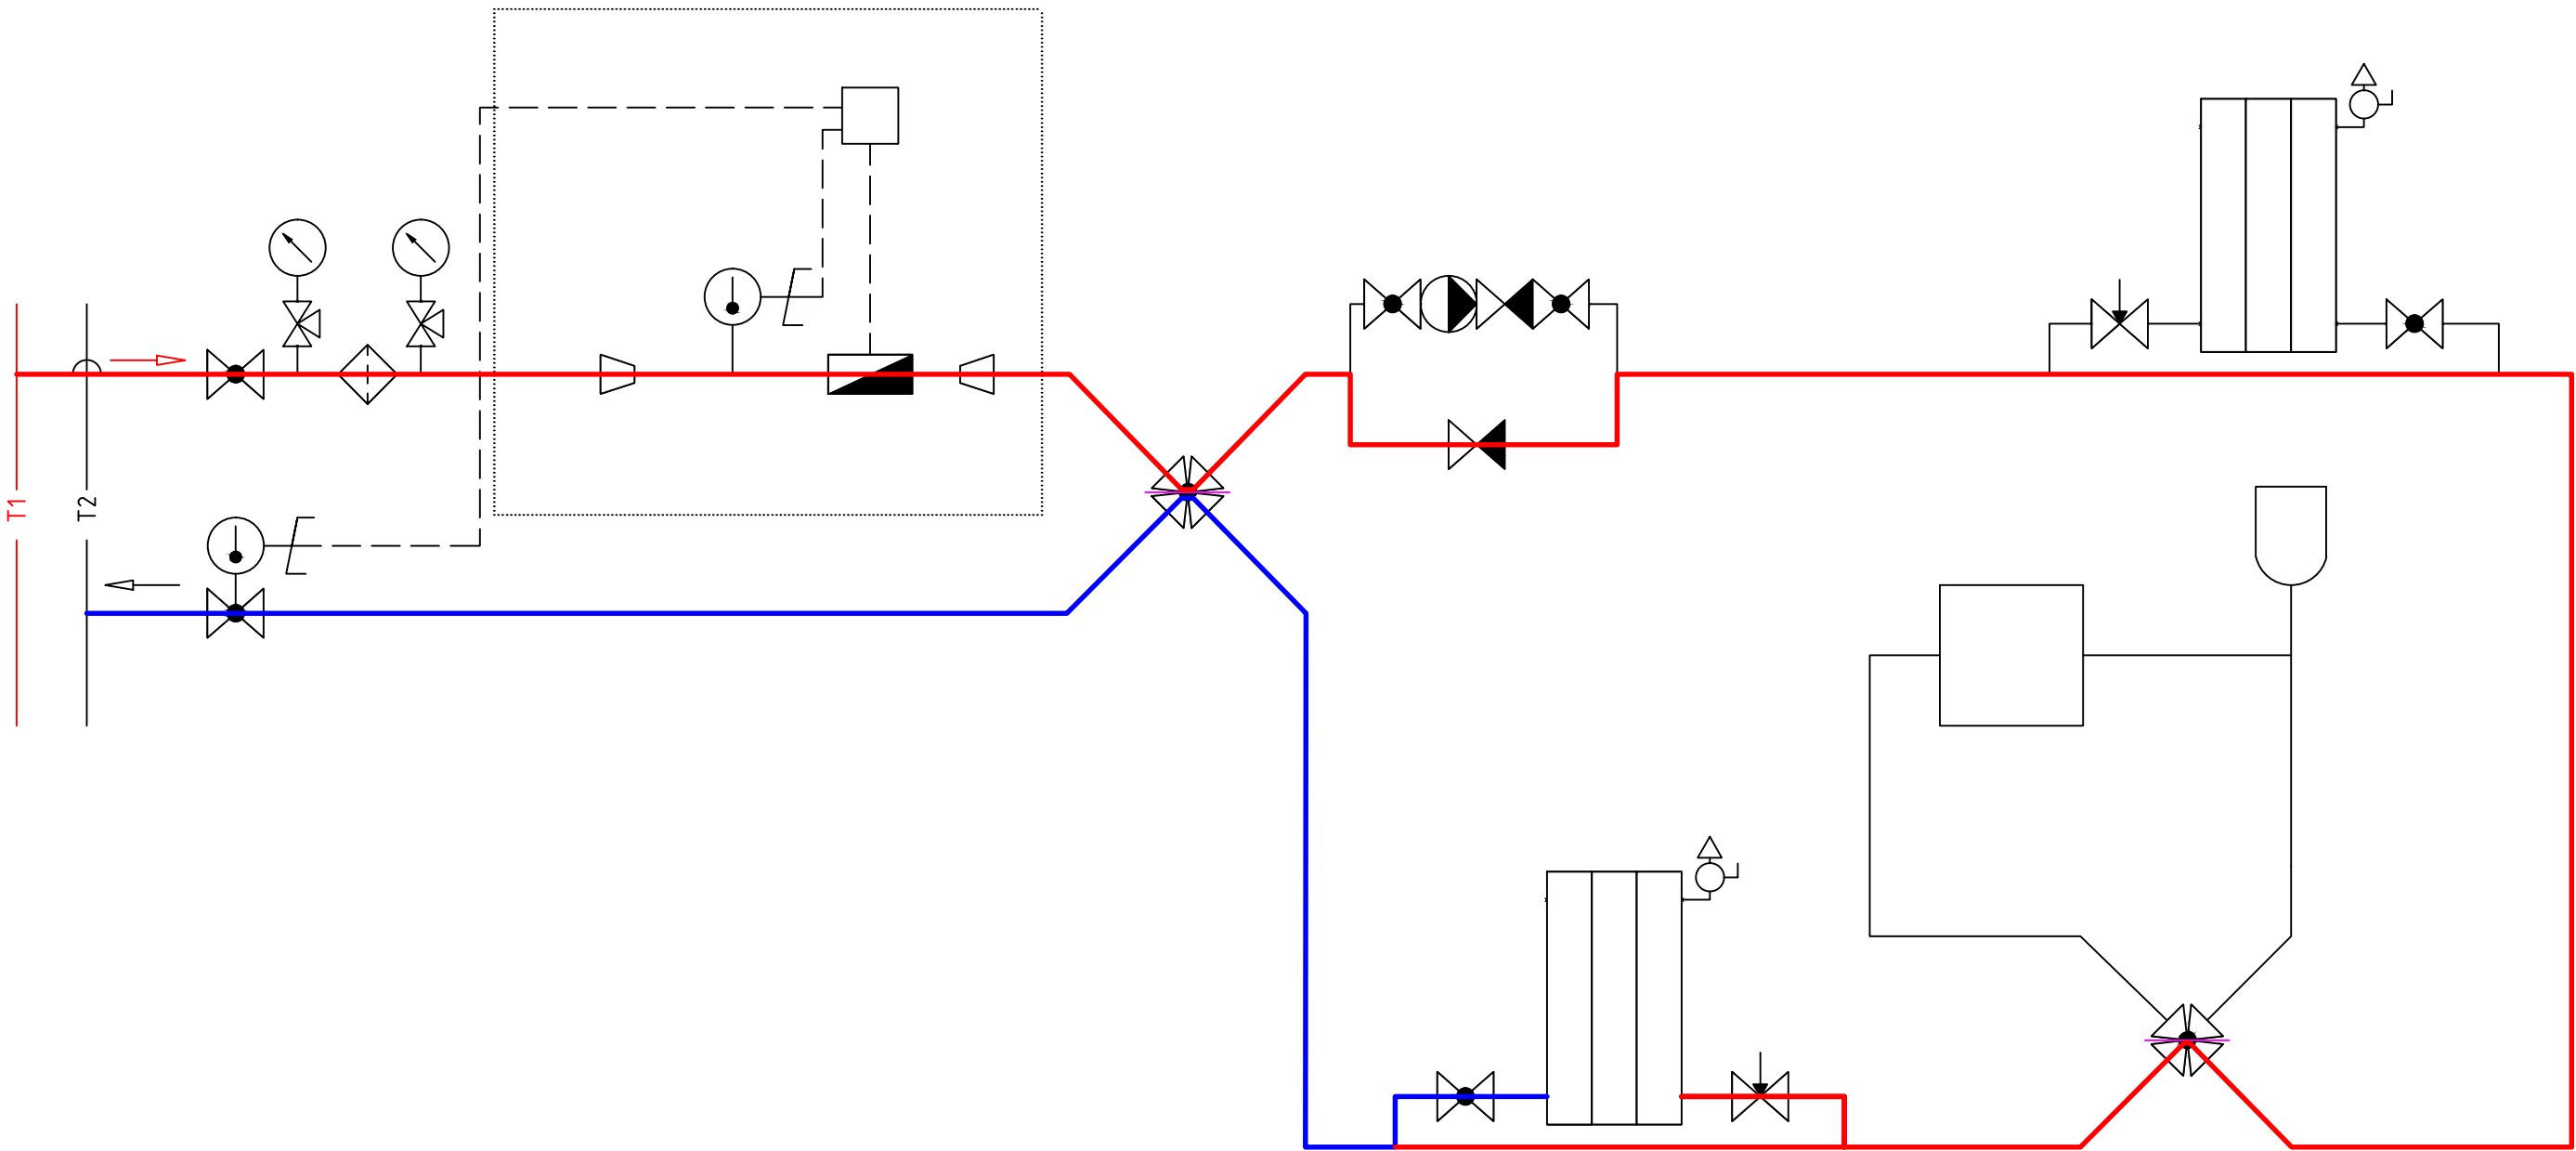

Изм.	Кол. уч.	Лист	№ док.	Подп.	Дата				
								Стадия	Лист
									Листов