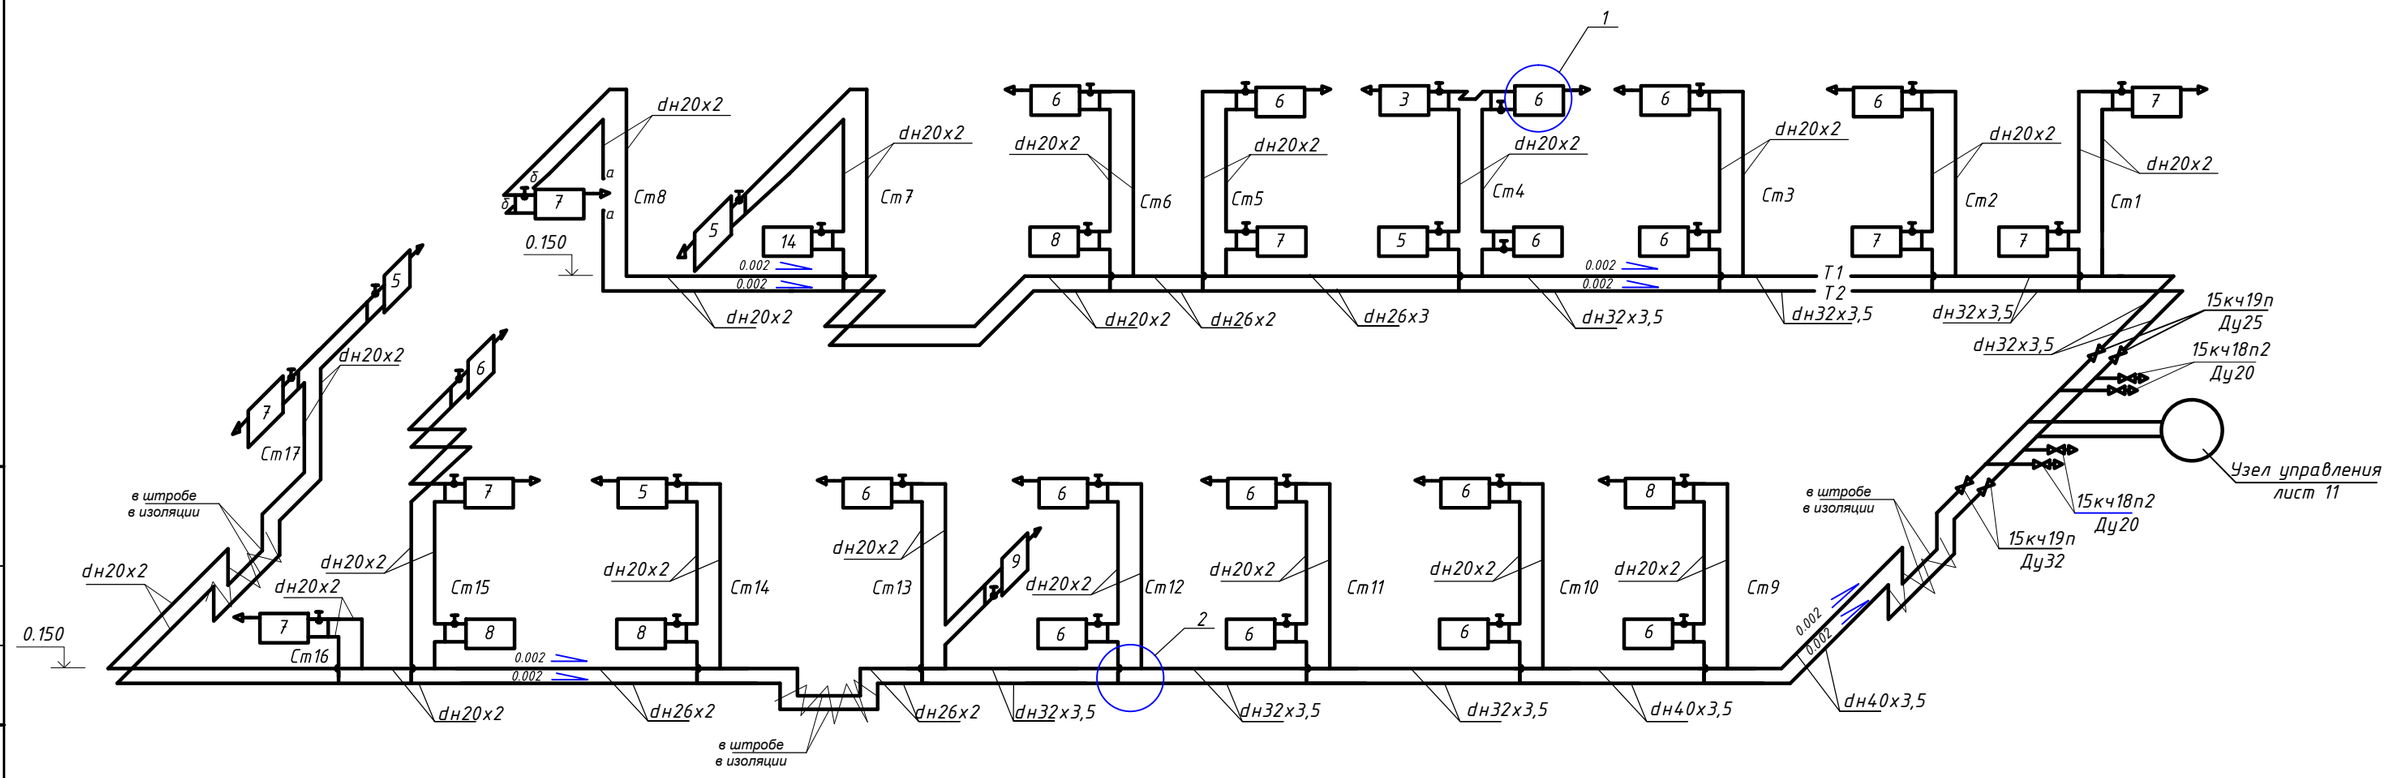

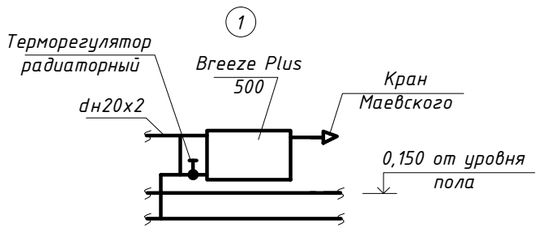

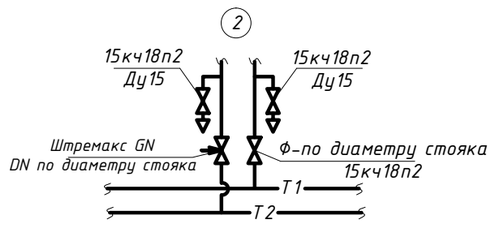

Согласовано

Взам. инв.N

Подпись и дата

Инв.N подл.

Изм.	Кол.уч.	Лист	№док	Подпись	Дата	
Директор						Стадия: РП; Лист; Листов
ГИП						
Разраб.						Схема системы отопления
Провер.						