


Согласовано

Взам. инв. N
Подп. и дата
Инв. N подл.

N	Обозначение	Наименование	Кол.	Примеч.	N	Обозначение	Наименование	Кол.	Примеч.
1	VITODENS 200-W B2HA	Газовый котел N=60 кВт	1	Viesmann	13	UPS 32/55	Насос циркуляционный	1	Grundfos
2		Бойлер ГВС V=			14	11827n1	Кран шаровый Ду32	2	
3					15	11827n1	Кран шаровый Ду15	2	
4	VT.RV.R.060050	Расширительный бак V=50л	1	Valtec	16		Манометр показывающий	2	Valtec
5	VT.VAR00.G.07	Гидравлическая стрелка 1 1/4"	1	Valtec	17	VT.192.N.07	Фильтр сетчатый Ду32	1	
6		Коллектор из стальной трубы Ф76х3,5	2		18		Термометр показывающий		
7		Клапан обратный Ду32	2	Valtec	19				
8		Клапан обратный Ду15	2	Valtec	20				
9	VT.CRS5.02	Реле давления	1	Valtec	21				
10	VT.460.0.0 1"	Группа безопасности	1	Valtec	22				
11	VT.502.NH.04	Воздухоотводчик автоматический	1	Valtec					
12	UPS 32/100	Насос циркуляционный	3	Grundfos					

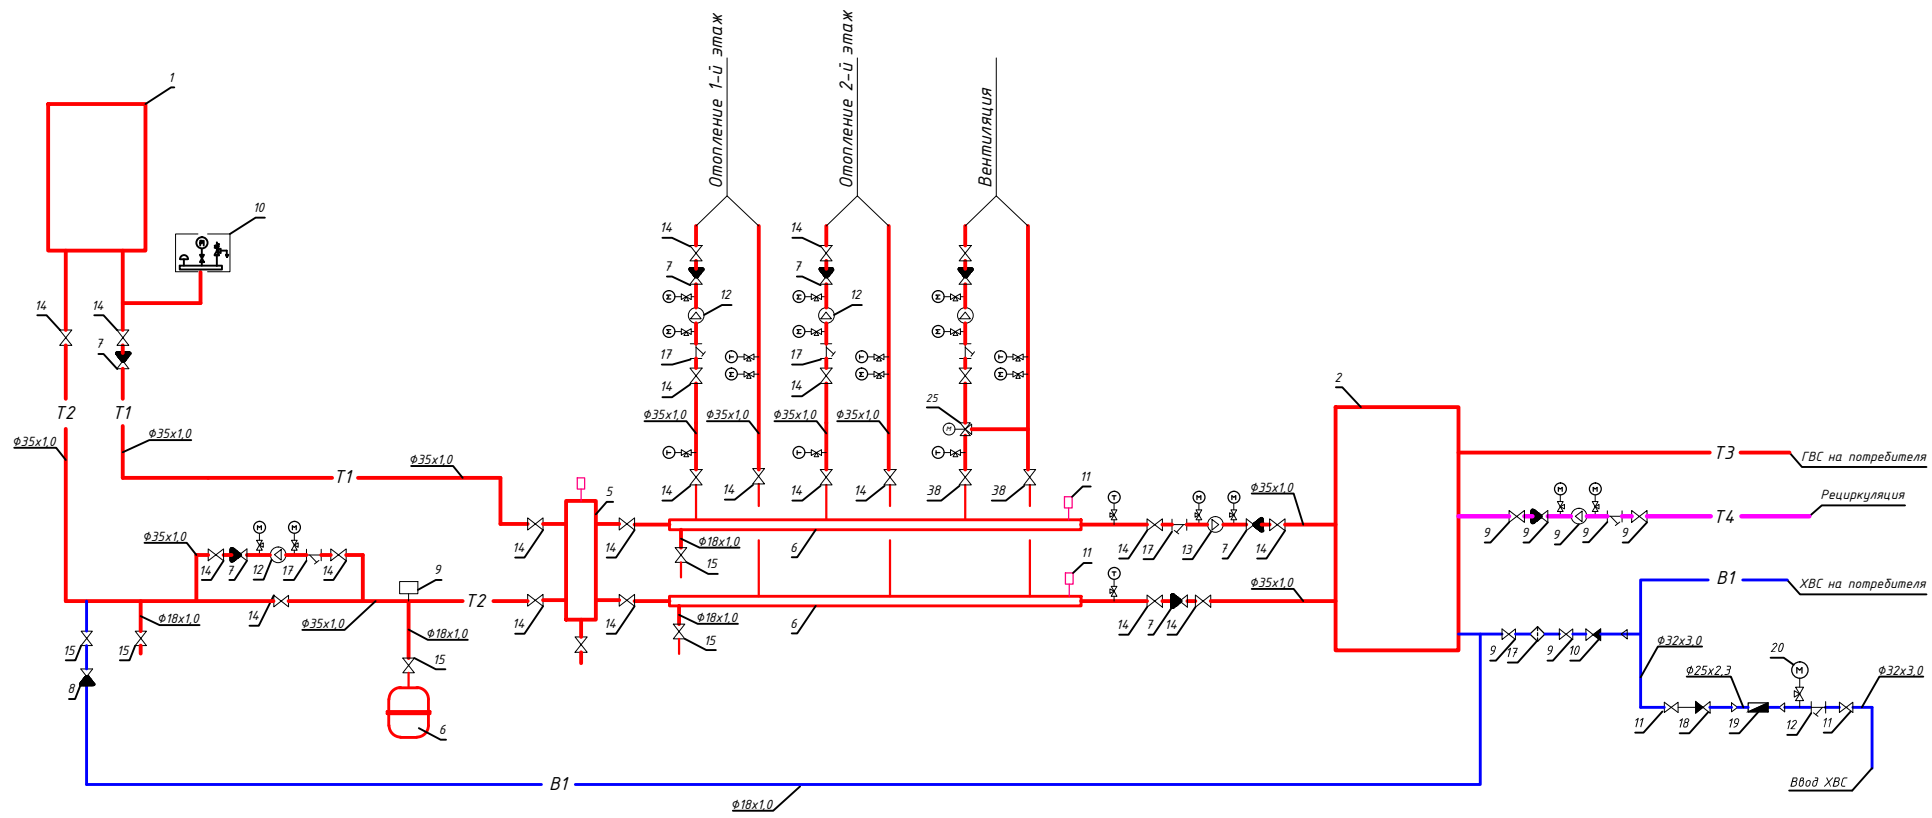

Изм.	К.уч.	Лист № док	Подп.	Дата	Стадия	Лист	Листов
					Р	6	15