


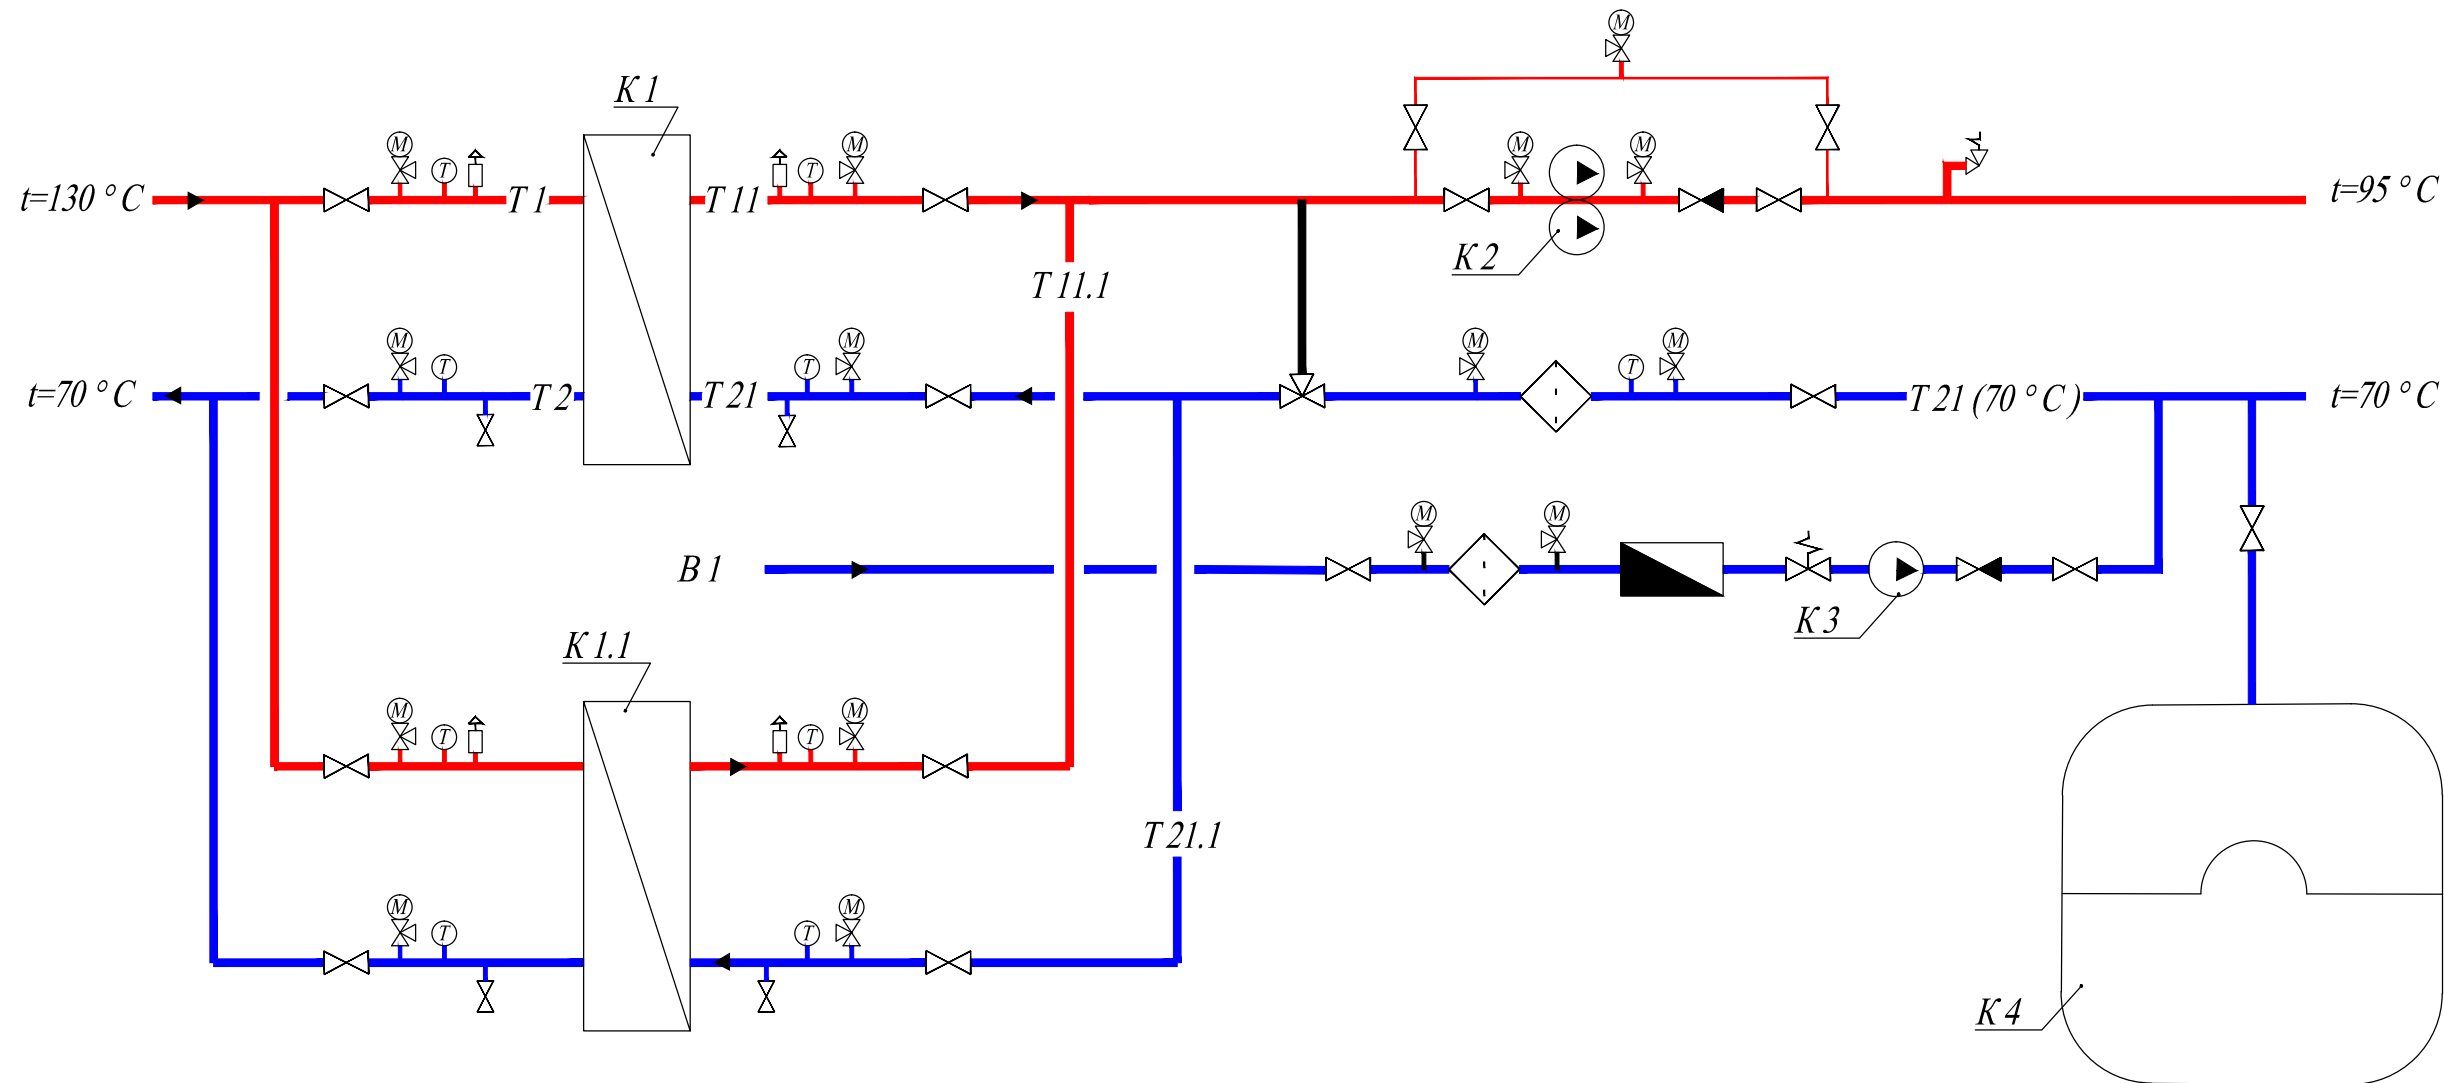

Условные обозначения

- кран шаровый
- фильтр сетчатый косой
- манометр
- термометр
- предохранительный клапан
- воздухоотводчик автоматический
- насос
- водомер

- T 1 - подающий трубопровод тепловой сети
- T 2 - обратный трубопровод тепловой сети
- T 11 - подающий трубопровод системы отопления
- T 21 - обратный трубопровод системы отопления
- T 11.1 - подающий трубопровод от резервного теплообменника
- T 21.1 - обратный трубопровод от резервного теплообменника
- B 1 - трубопровод подпиточной воды

Экспликация оборудования

Поз .	Обозначение	Наименование
K 1		Пластинчатый теплообменник
K 1.1		Пластинчатый теплообменник
K 2		Насос сетевой сдвоенный
K 3		Насос подпиточный
K 4		Бак расширительный
		мембранный

Изм .	Разраб .	№ док	Подп .	Дата
-------	----------	-------	--------	------