


План 5-8 этажа с сетями Т1, Т2.

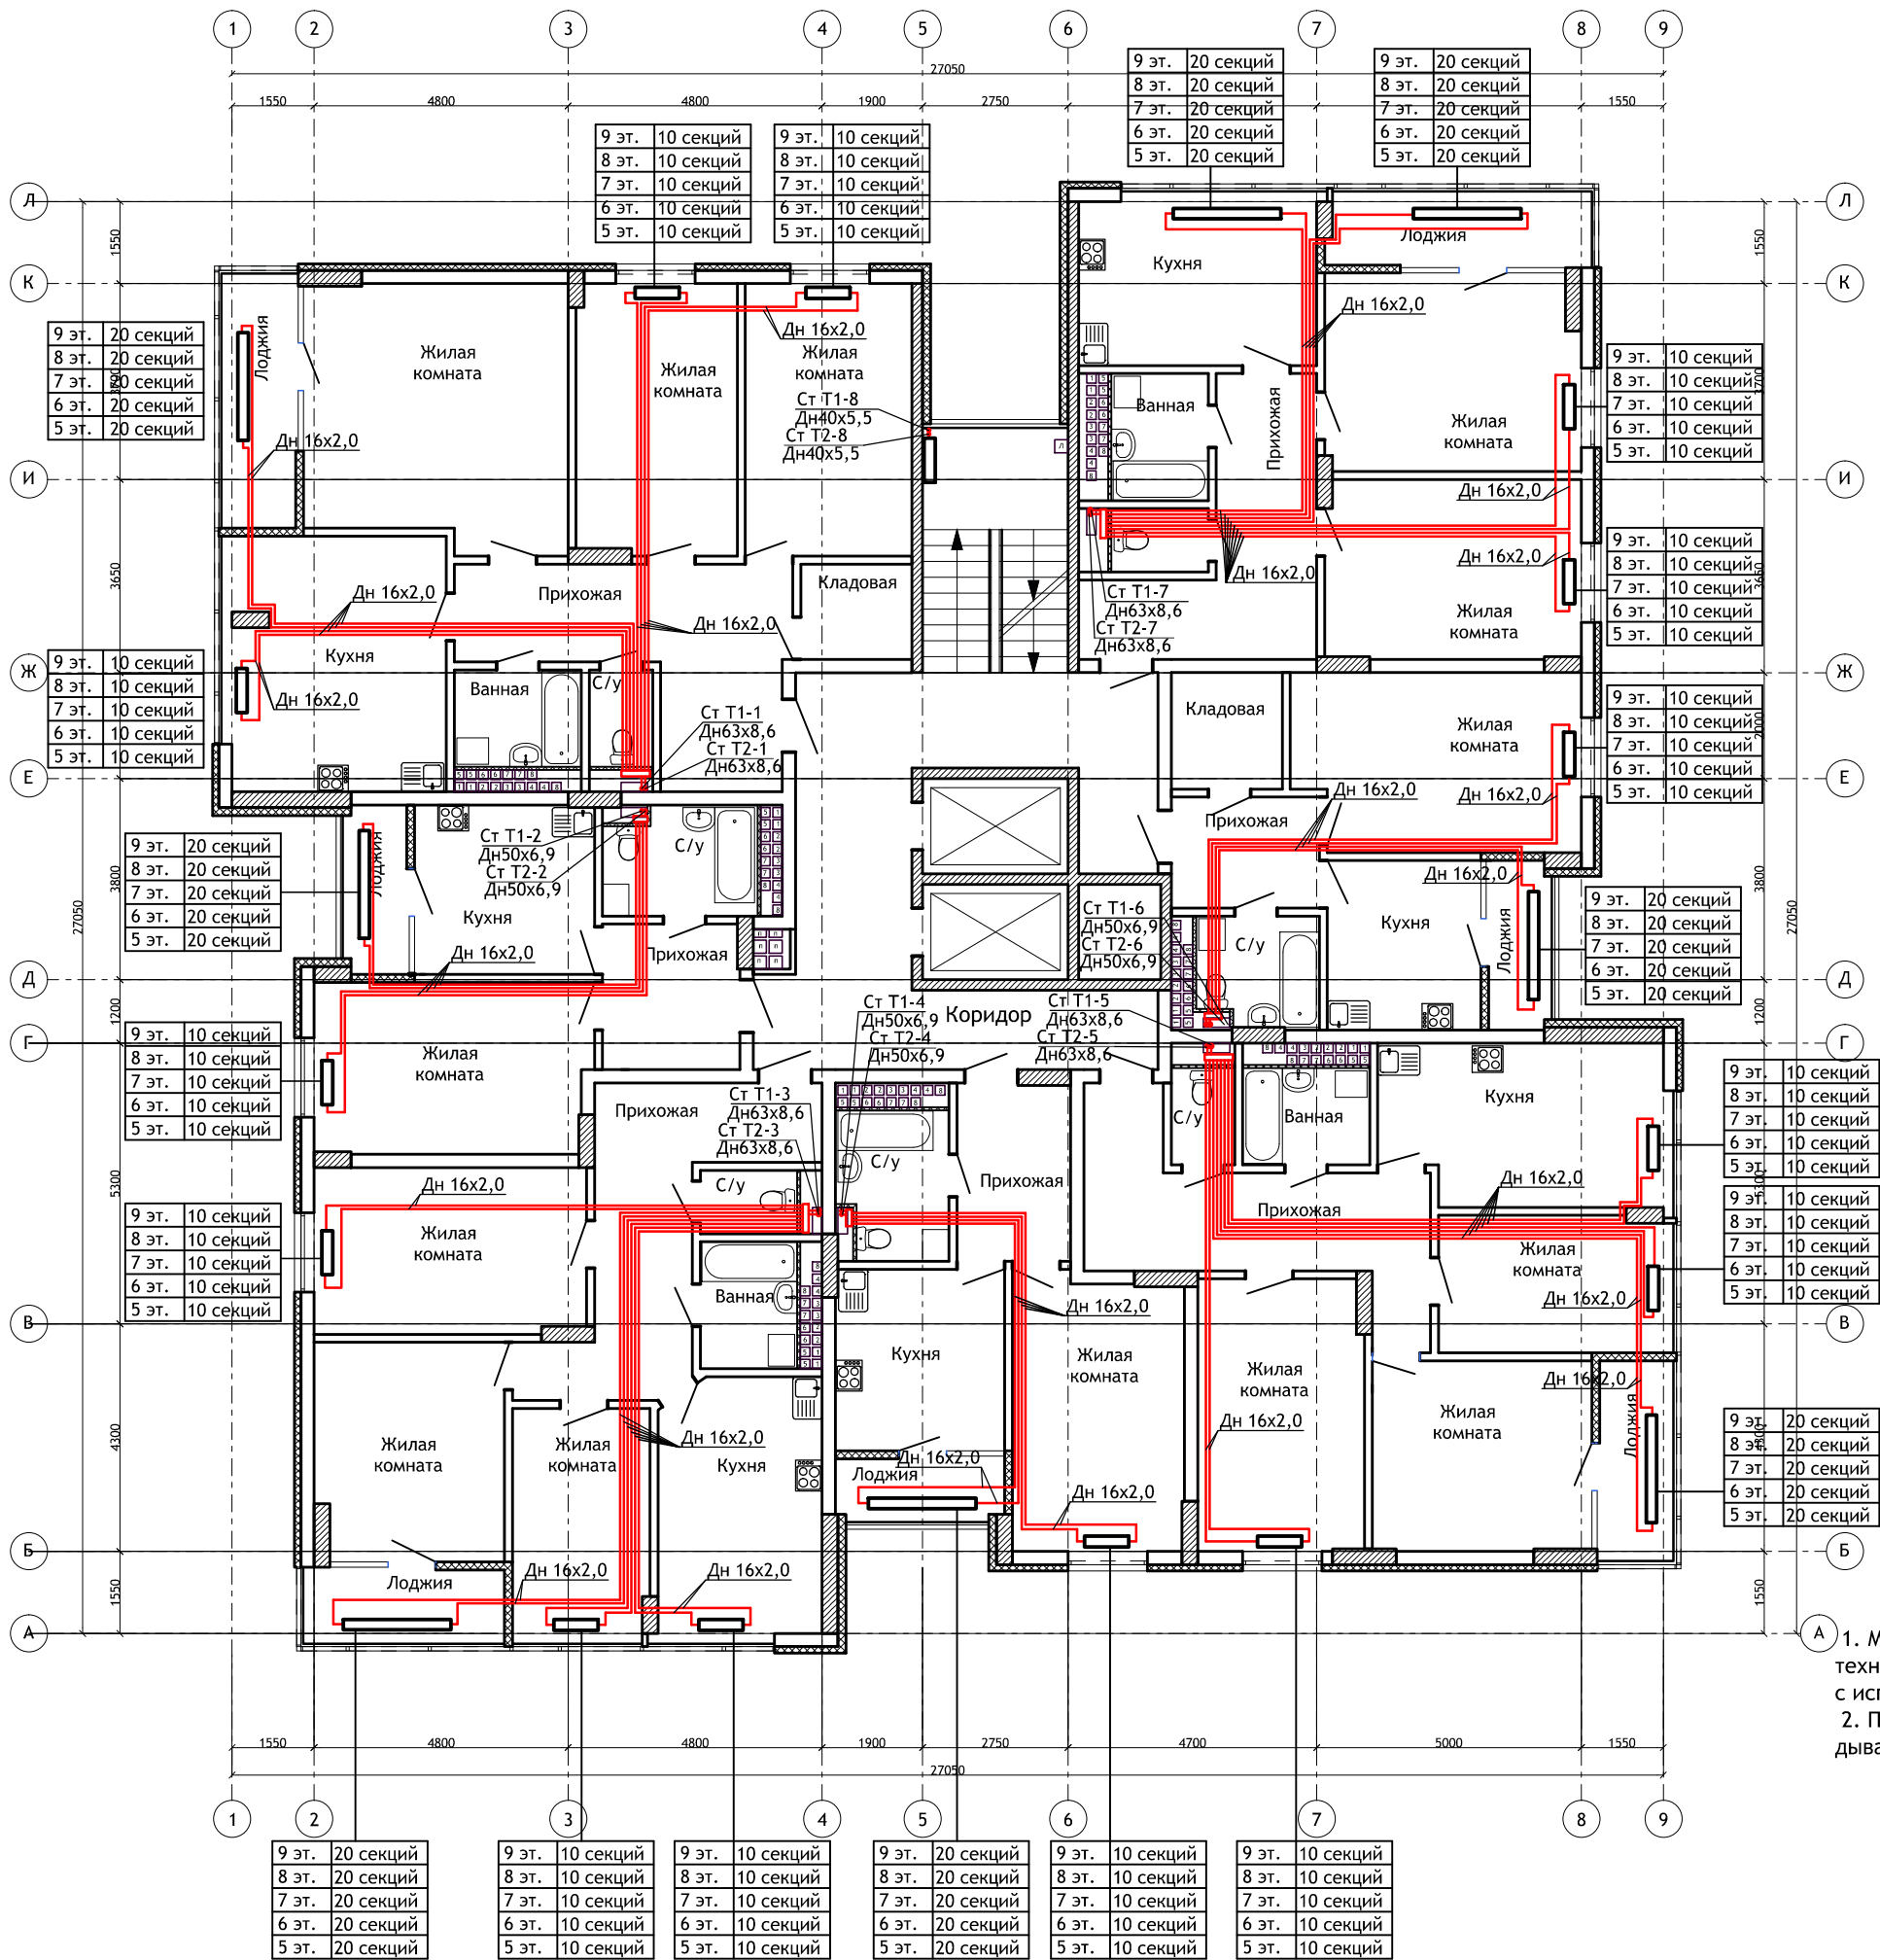

- Примечания
- 1. Монтаж трубопроводов производить в соответствии со СНиП 3.05.01-85 "Внутренние санитарно-технические системы"; СП 41-102-98 "Проектирование и монтаж трубопроводов систем отопления с использованием металлополимерных труб".
 - 2. Поквартирная разводка выполняется в конструкции пола вдоль плинтуса. Трубопроводы прокладываются в гофрированной трубе.

Инв.№ 1702-2014-У1-Р-5.7.1-ИОС-7.1					
г. Саров Нижегородской области, "Заречный" район, в районе поймы реки Сатис. Проектный участок № 1					
Изм.	Кол.уч	Лист	№ док.	Подп.	Дата
ГАП	Дуничев С.Е.				
ГИП	Шестопапов М.О.				
Н. контр.	Шестопапов Р.О.				
Разработал	Ковальский А.С.				
Жилой дом №156				Стация	Лист
				Р	06
План 5-8 этажа с сетями Т1, Т2.				Листов	17
СаровИнвест2					