
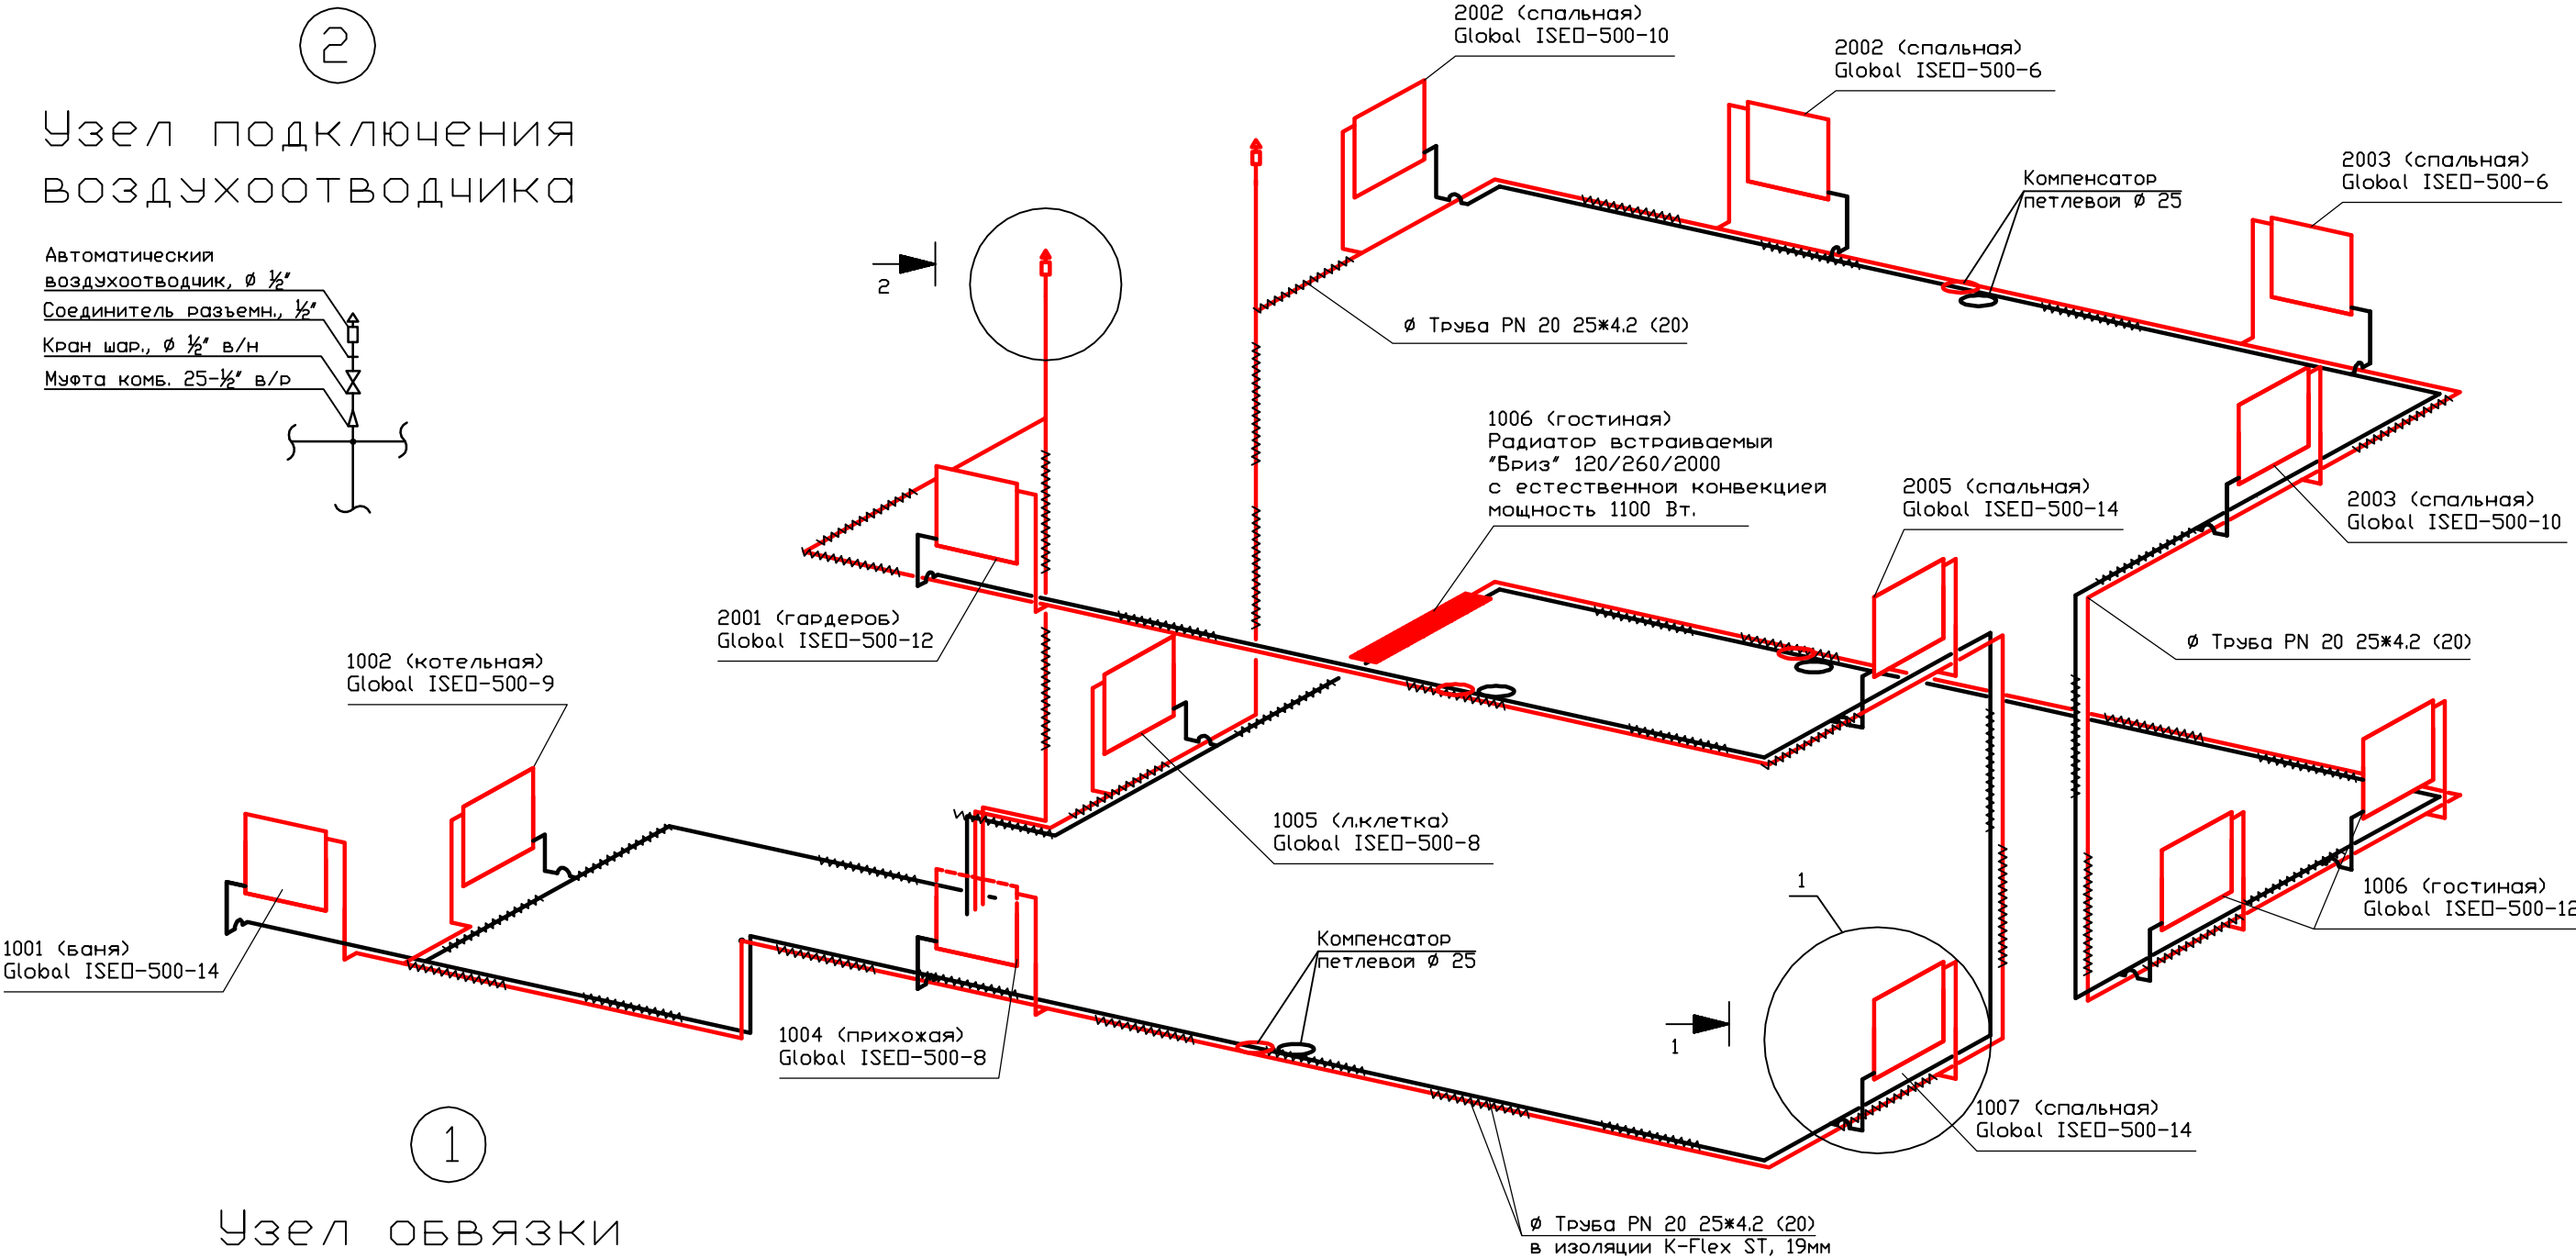



2

Узел подключения  
воздухоотводчика

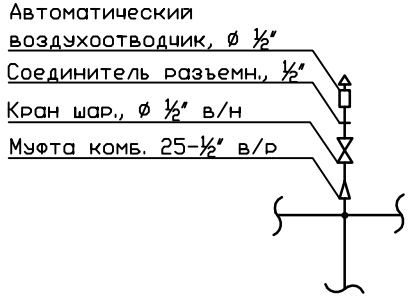

1

Узел обвязки  
отопительного прибора

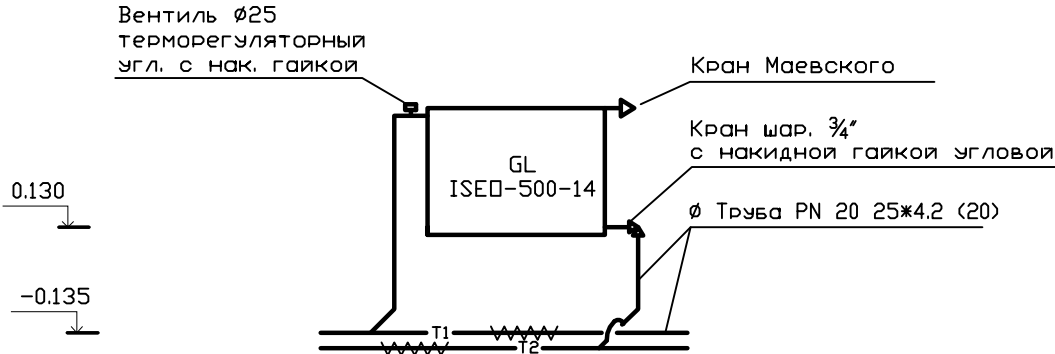

В приборе:  
500 - монтажная высота, мм  
14 - кол-во секций

|             |         |        |       |       |      |                                         |  |  |        |      |        |  |
|-------------|---------|--------|-------|-------|------|-----------------------------------------|--|--|--------|------|--------|--|
|             |         |        |       |       |      |                                         |  |  |        |      |        |  |
|             |         |        |       |       |      |                                         |  |  |        |      |        |  |
|             |         |        |       |       |      |                                         |  |  |        |      |        |  |
| Изм.        | Кол. уч | Лист   | Недок | Подп. | Дата |                                         |  |  |        |      |        |  |
| ГИП         |         |        |       |       |      | Индивидуальный двухэтажный<br>жилой дом |  |  | Стадия | Лист | Листов |  |
| Исполнит.   |         | Зубова |       |       |      |                                         |  |  | П      |      |        |  |
|             |         |        |       |       |      |                                         |  |  |        |      |        |  |
|             |         |        |       |       |      |                                         |  |  |        |      |        |  |
| Н. контроль |         |        |       |       |      |                                         |  |  |        |      |        |  |