


План помещений  
1 : 100

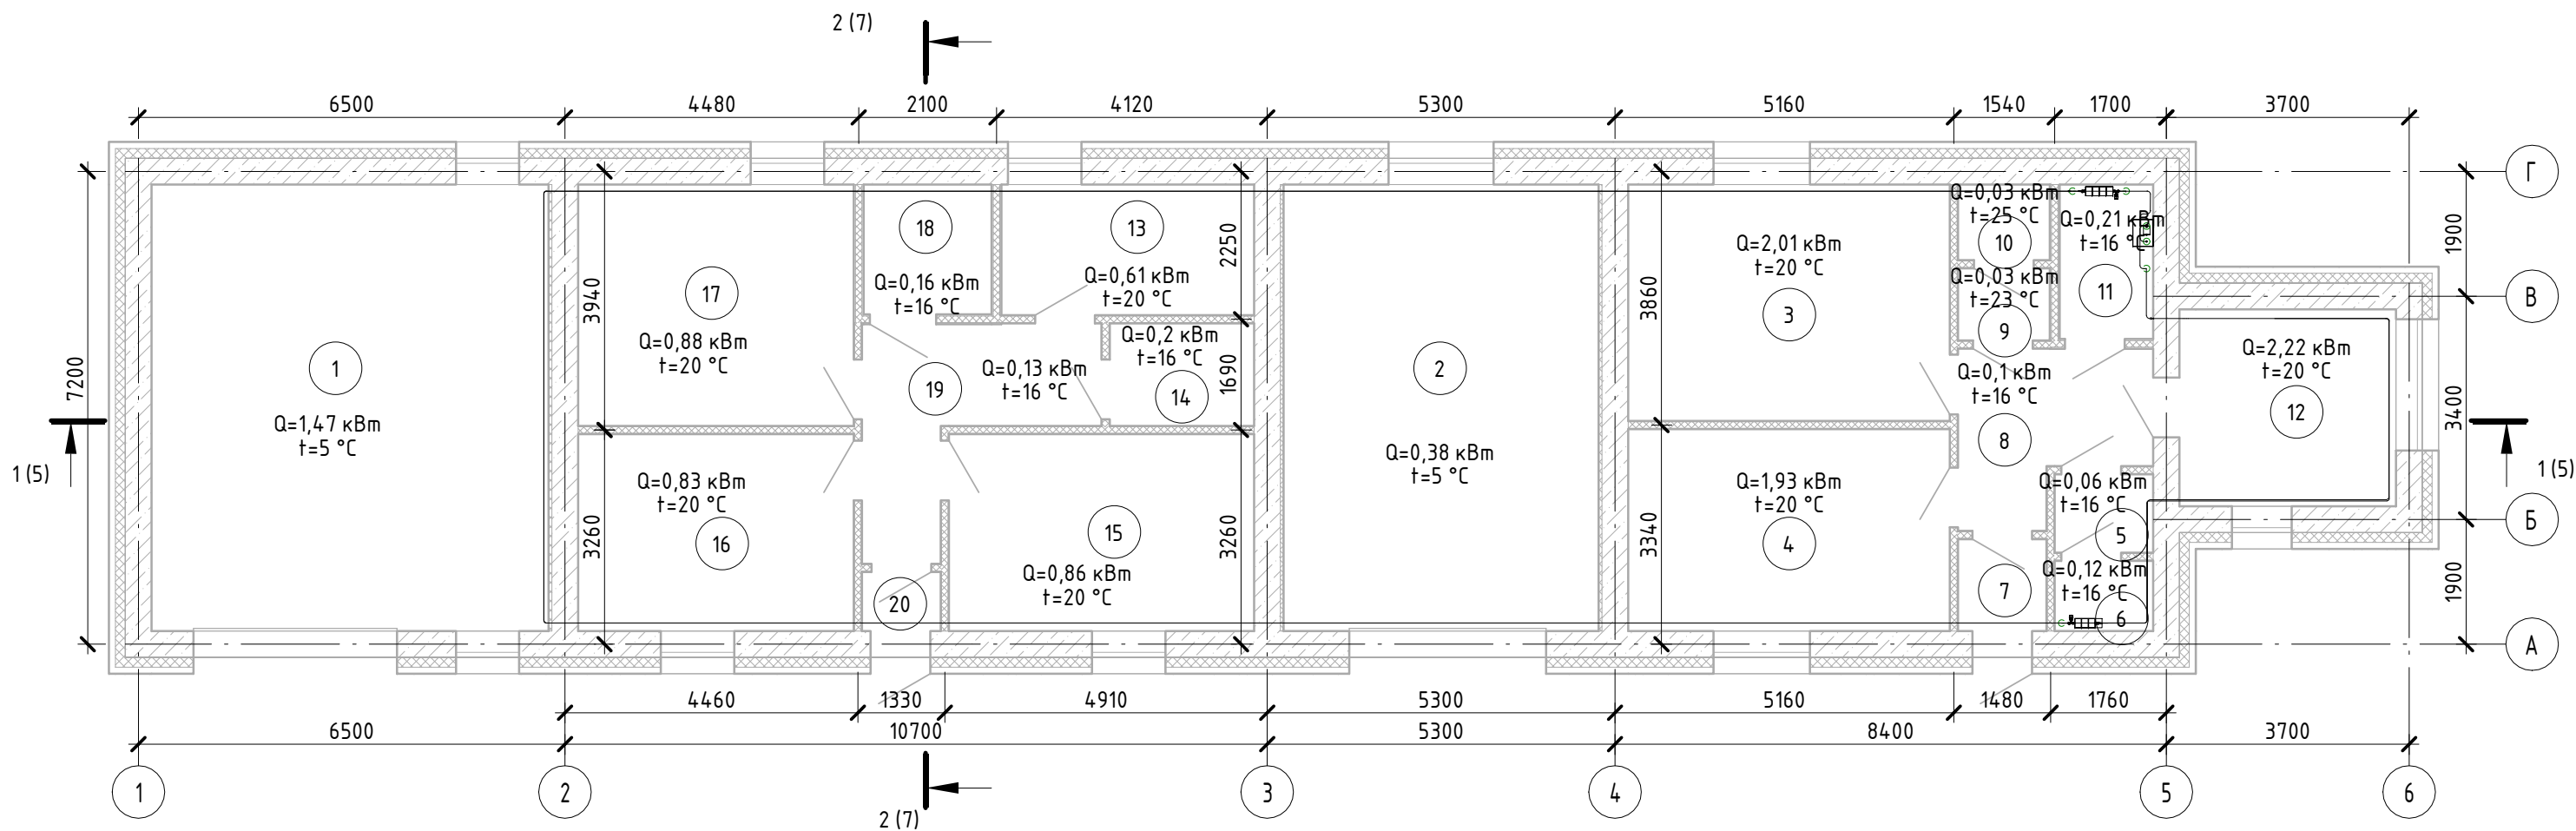

Согласовано			
Взам. инв. №			
Подп. и дата			
Инв. № подл.			

						47/01-2011 – ОВ		
						Капитальный ремонт производственно-технического здания по ул. Аэропортовская в с. Усть-Хайрюзово		
Изм.	Кол.уч	Лист	№ док.	Подпись	Дата		Стадия	Лист
							Р	19
ГИП		Грачков				Схема размещения тепловых нагрузок	ООО "ИнЭксПро"	
Проверил		Алексеев						
Разработал		Дворцов						