


Принципиальная схема ИТП

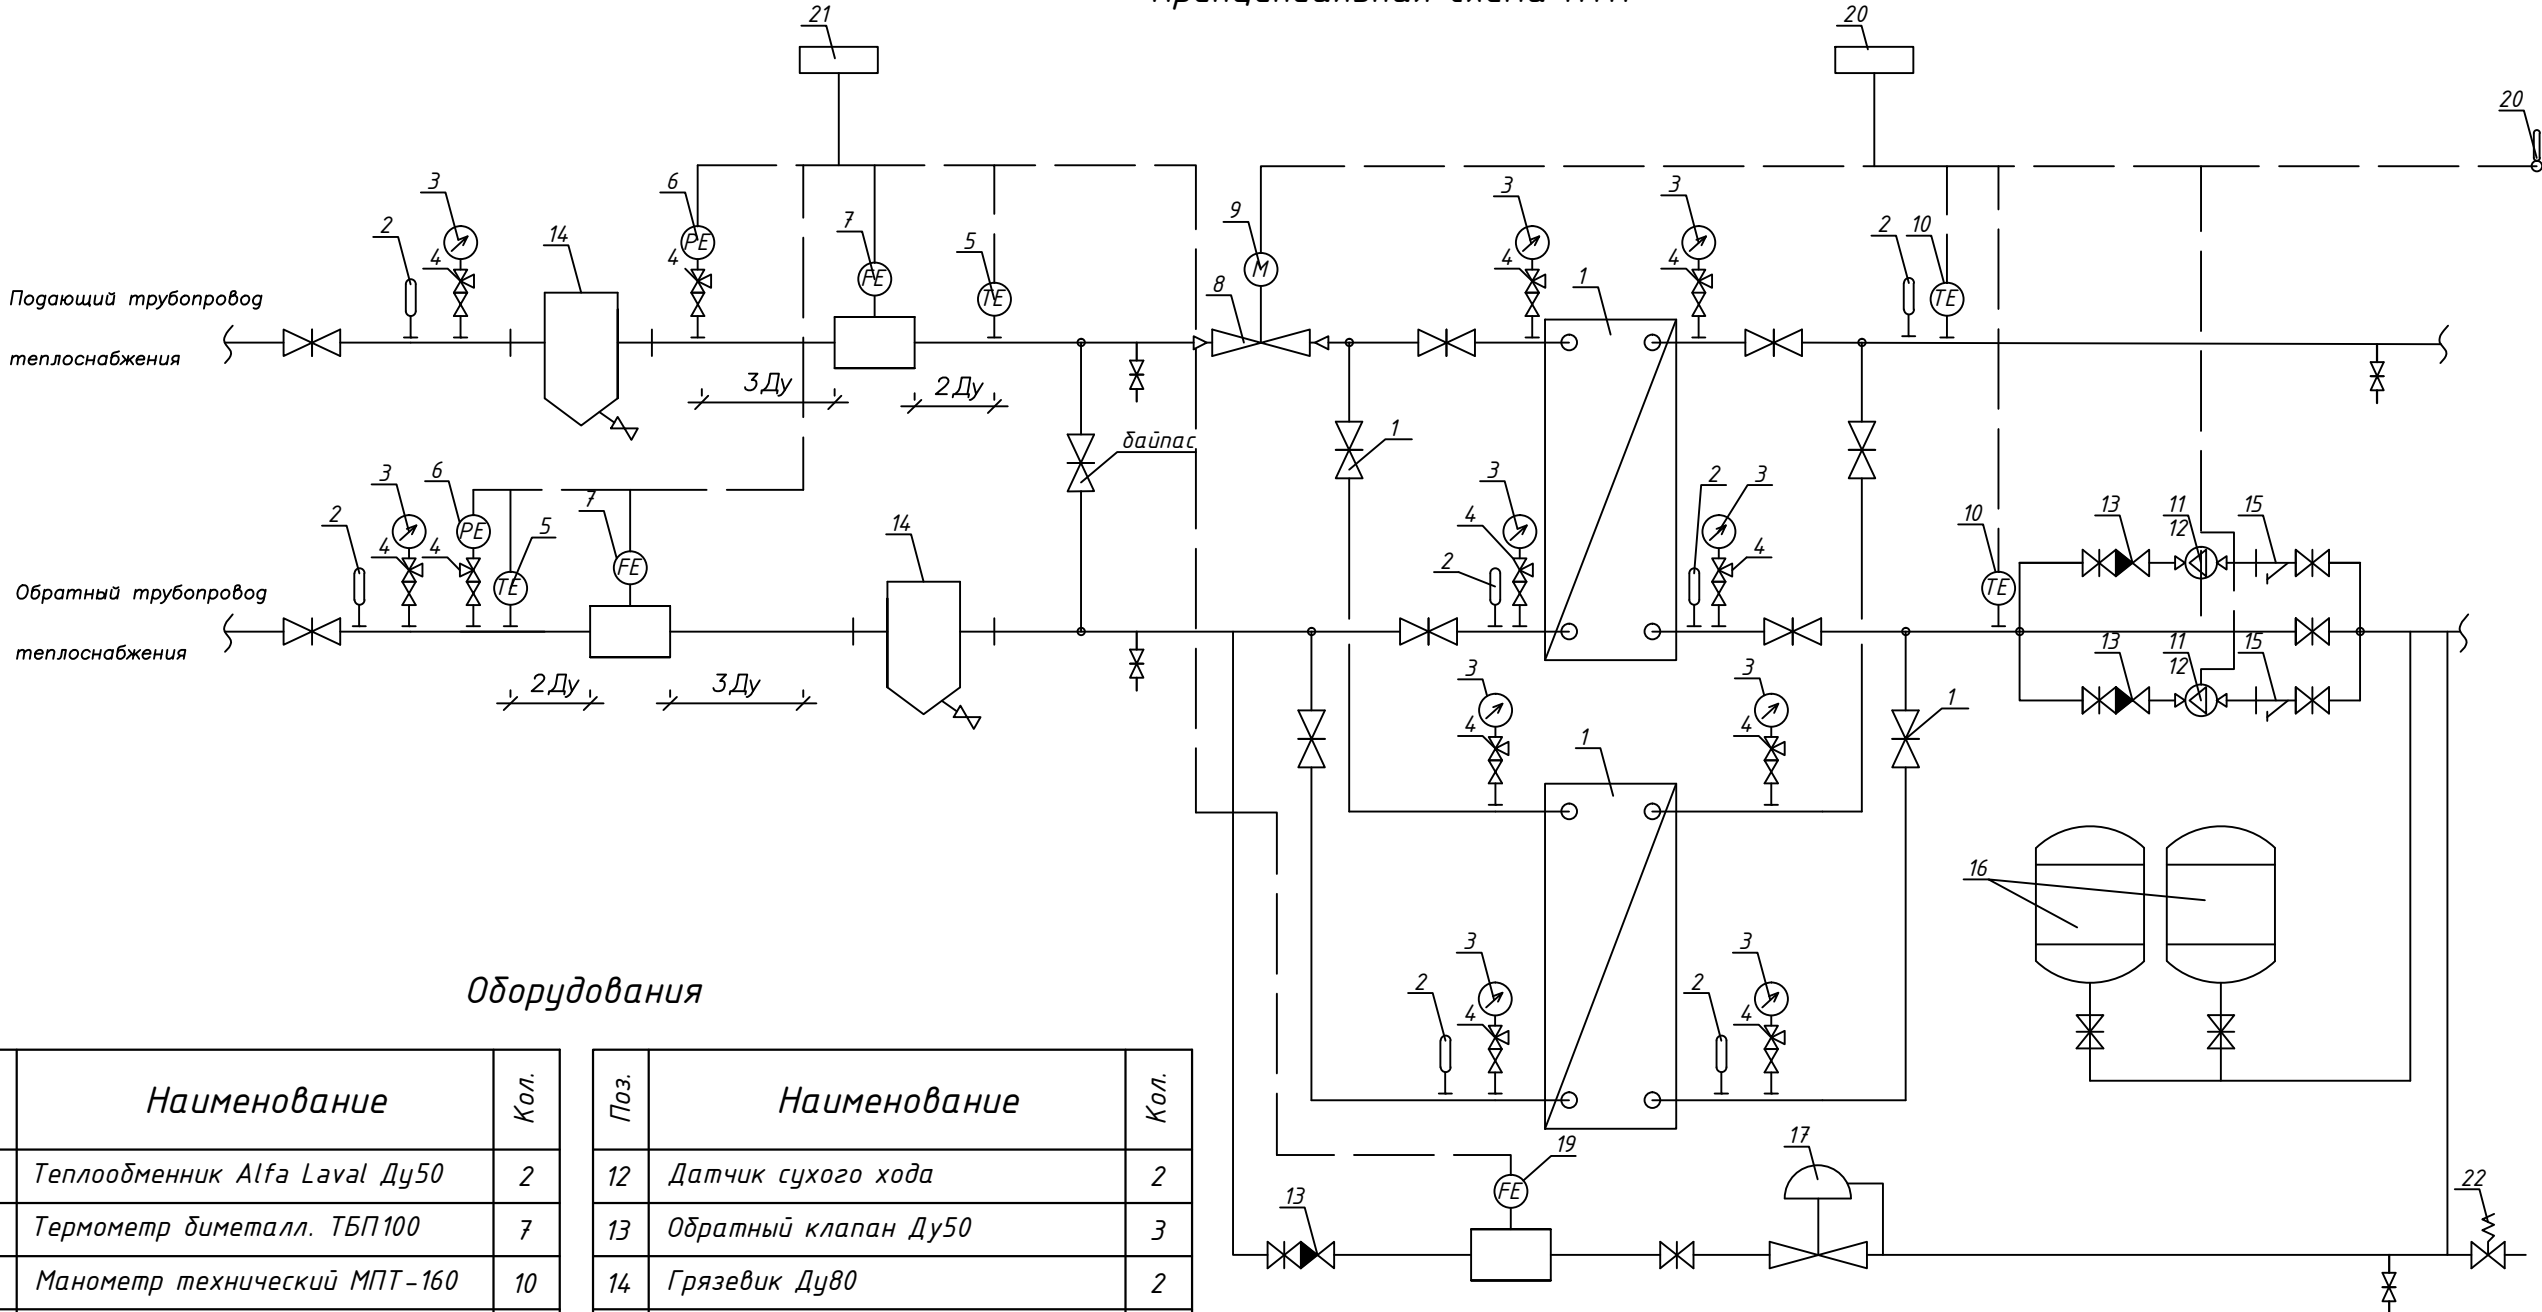

Оборудования

Поз.	Наименование	Кол.
1	Теплообменник Alfa Laval Ду50	2
2	Термометр биметалл. ТБП100	7
3	Манометр технический МПТ-160	10
4	Кран трехходовой 14М1	12
5	Термопреобразователь сопр.	2
6	Датчик давления	2
7	Расходомер электромагнит. Ду80	2
8	Регулирующий клапан Ду40	1
9	Электропривод AMV30	1
10	Датчик т-ры погружной ESMU	2
11	Насос циркуляционный Wilo	2

Поз.	Наименование	Кол.
12	Датчик сухого хода	2
13	Обратный клапан Ду50	3
14	Грязевик Ду80	2
15	Фильтр сетчатый Ду50	2
16	Бак расширительный 500л	2
17	Регулятор давления Ду50	1
18	Датчик темп. нар. возд.	1
19	Расходомер электромагнит. Ду50	1
20	Контроллер ECL Comfort	1
21	Тепловычислитель ТСРВ-024М	1
22	Клапан предохранительный Ду25	1

Изм.	Лист	№ документа	Подпись	Дата				
					Индивидуальный тепловой пункт	Стадия	Лист	Листов
							4	
					Принципиальная схема ИТП			