
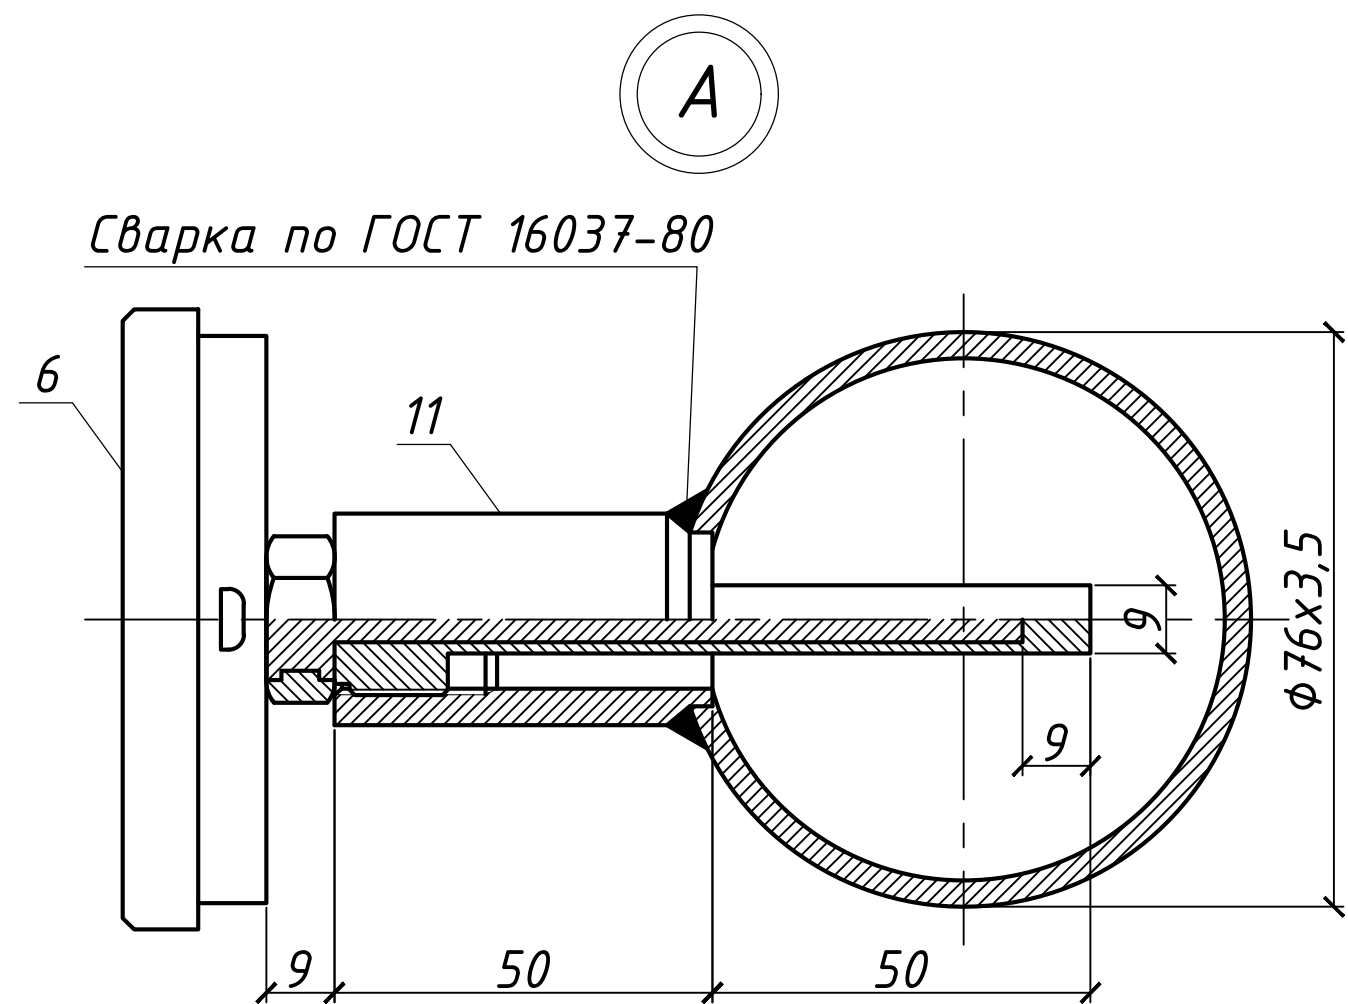


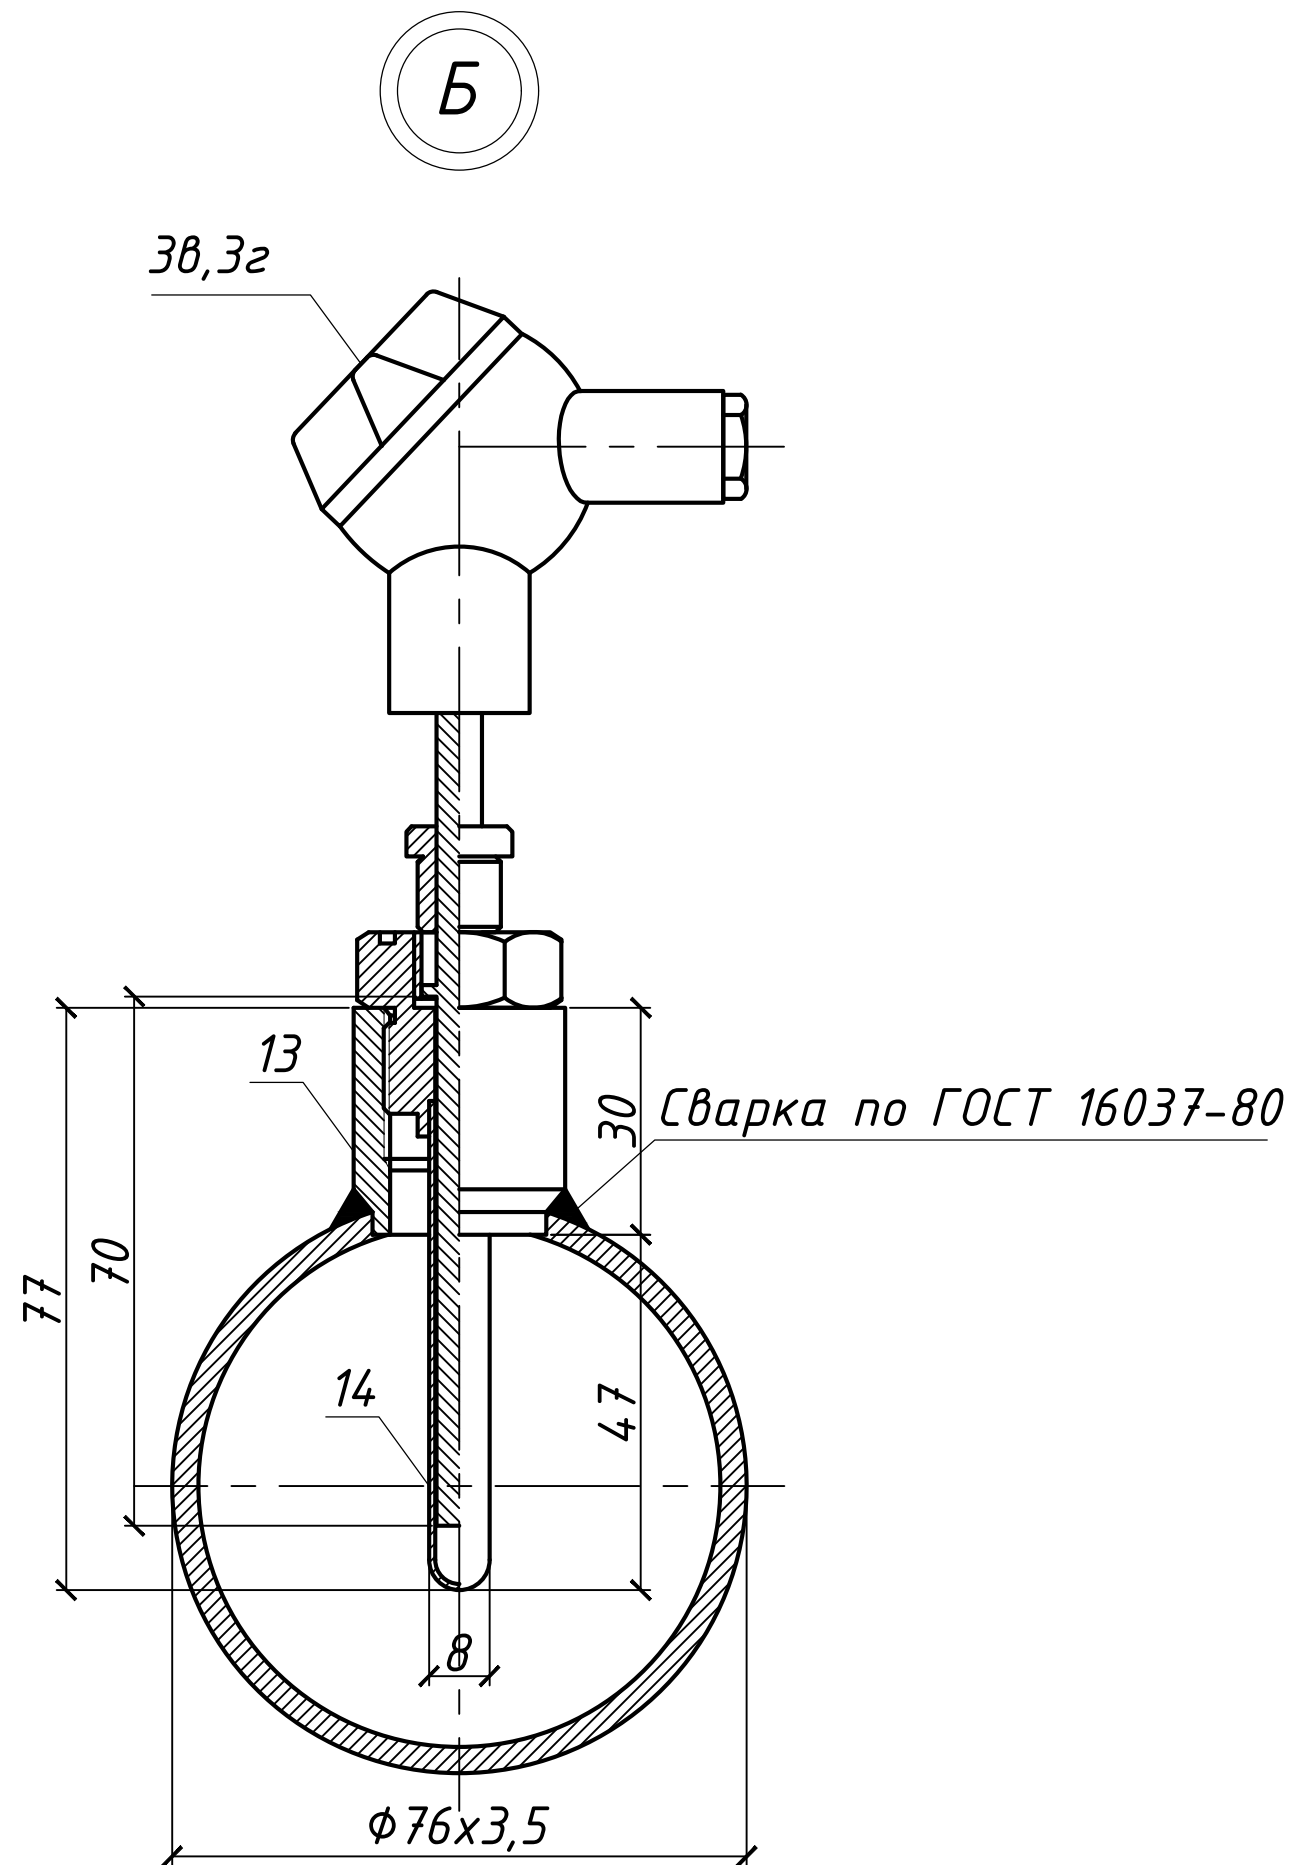

Изм.	Кол.уч.	Лист	№ док.	Подп.	Дата	Узел учета тепловой энергии. Система ГВС			
ГИП					11.15				
Разраб.					11.15				
Проверил						Монтажная схема установки термометров, термопреобразователей и манометров			
Н. контр.					11.15				
						Стадия	Лист	Листов	
						Р	7.1	9	