
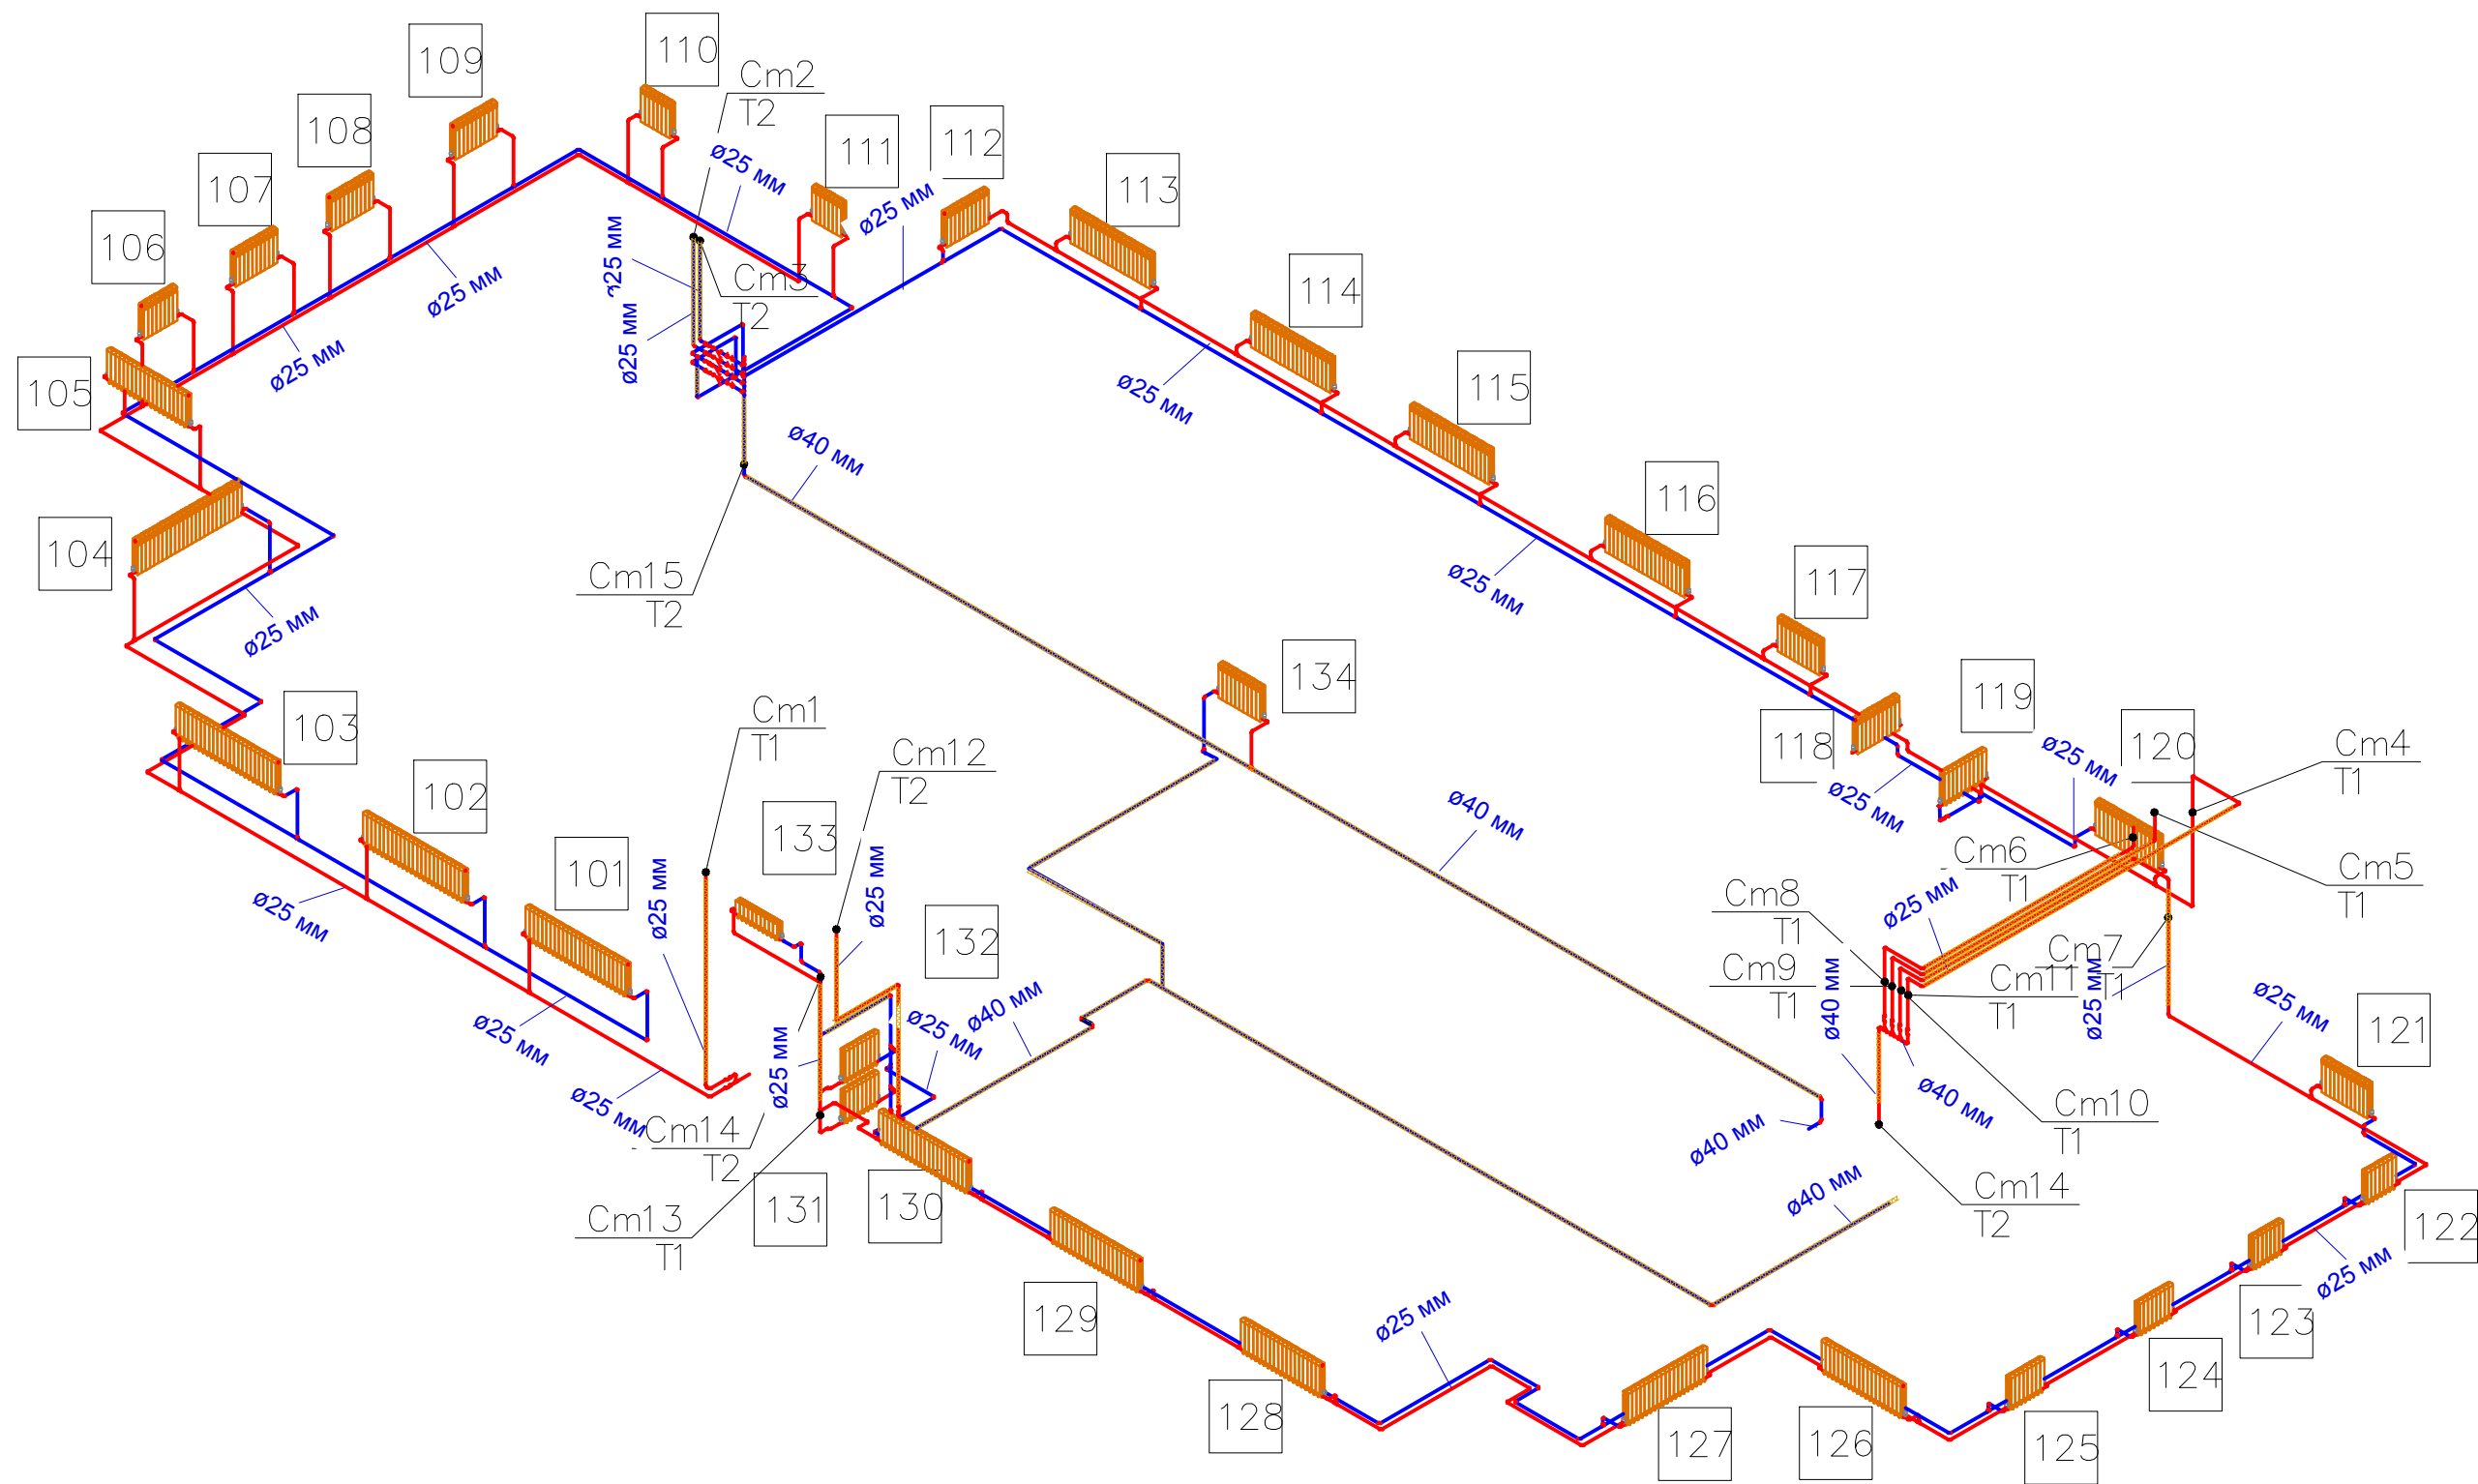
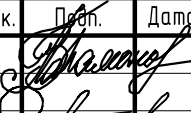


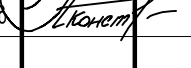

Маркировку отопительных приборов смотри лист 13 "Ведомость отопительных приборов"

						Объект: "Средняя общеобразовательная школа № 8" (МБОУ СОШ № 8) по адресу 141280 РФ, Московская область, город Ивантеевка, ул. Первомайская, дом 49			
						Ремонт системы отопления здания МБОУ СОШ №8 (бывшее РГСУ) с заменой труб и приборов отопления в г. Ивантеевка			
Изм.	Кол. уч.	Лист	№ док.	Проп.	Дата	Отопление	Стадия	Лист	Листов
ГИП			Парамонов				РП	10	
Проверил			Константинов						
Разработал									
Руководит.						Аксонетрическая схема трубопроводов и отопительных приборов 1 эт.	ООО "ЭКСПОЗИЦИЯ"		