


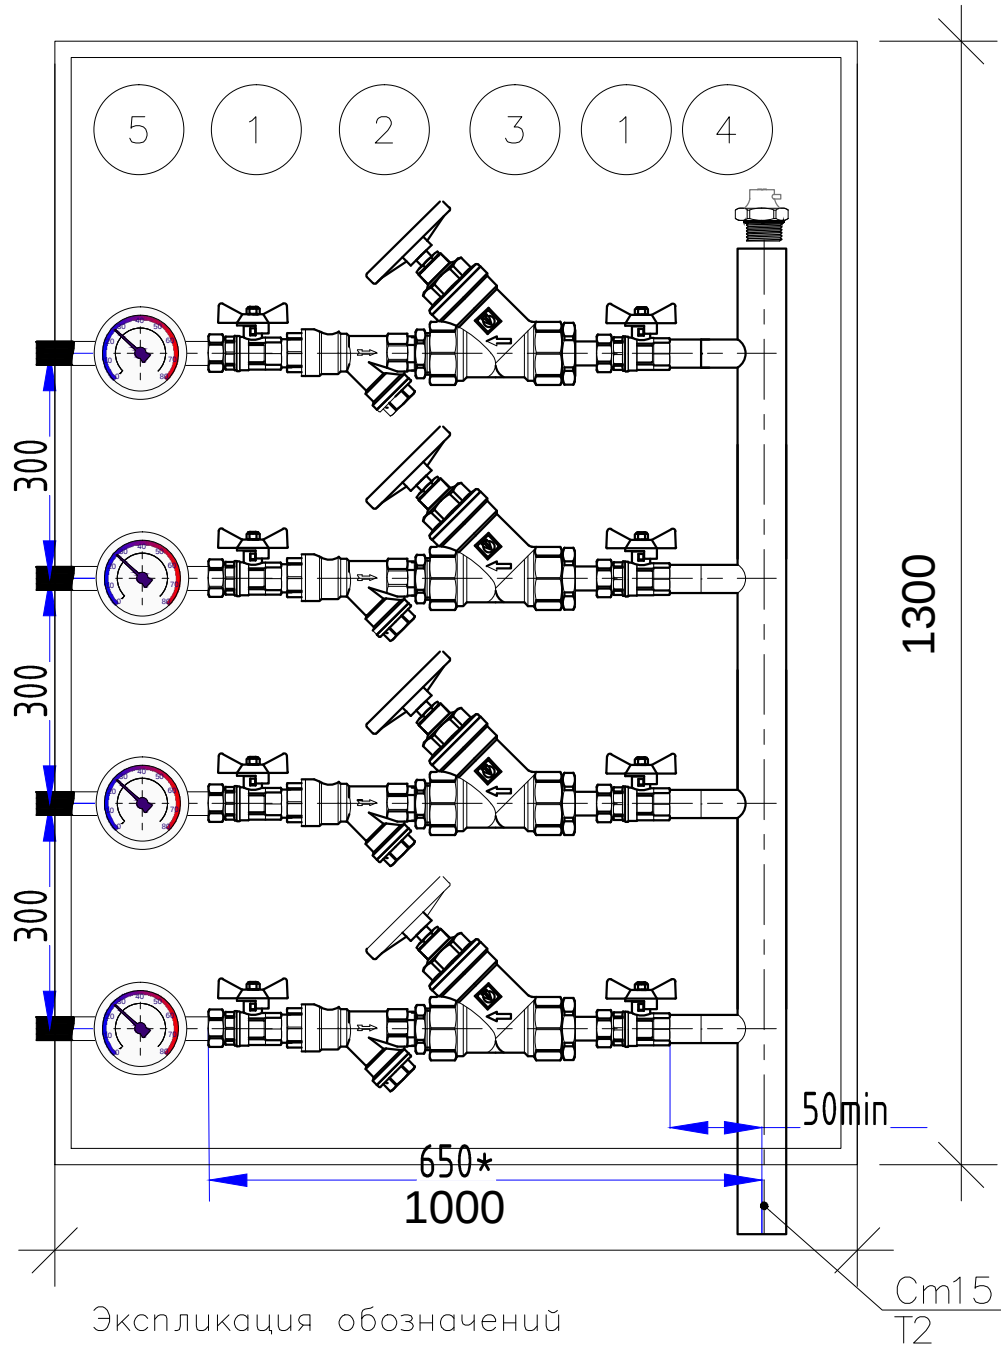

Экспликация обозначений

Поз.	Наименование	Кол
1	Кран шаровый полнопроходный Ду25	8
2	Фильтр угловой сетчатый Ду25	4
3	Клапан балансировочный Ду25 KVS	4
4	Кран Маевского 3/4" (воздухоотводчик)	1
5	Термометр настроечный	4
Труба стальная ВГП		

Объект: "Средняя общеобразовательная школа № 8" (МБОУ СОШ № 8) по адресу 141280 РФ, Московская область, город Ивантеевка, ул. Первомайская, дом 49

Ремонт системы отопления здания МБОУ СОШ №8 (бывшее РГСУ) с заменой труб и приборов отопления в г. Ивантеевка

Изм.	Кол. уч.	Лист	№ док.	Подп.	Дата
ГИП			Парамонов	<i>Парамонов</i>	
Проверил			Константинов	<i>Константинов</i>	
Разработал					
Руководит.					

Отопление	Стадия	Лист	Листов
	РП	12	
Схема шкафа управления		000 "ЭКСПОЗИЦИЯ"	

Согласовано

Взам. инв. №

Подпись и дата

Инв. № подл.