


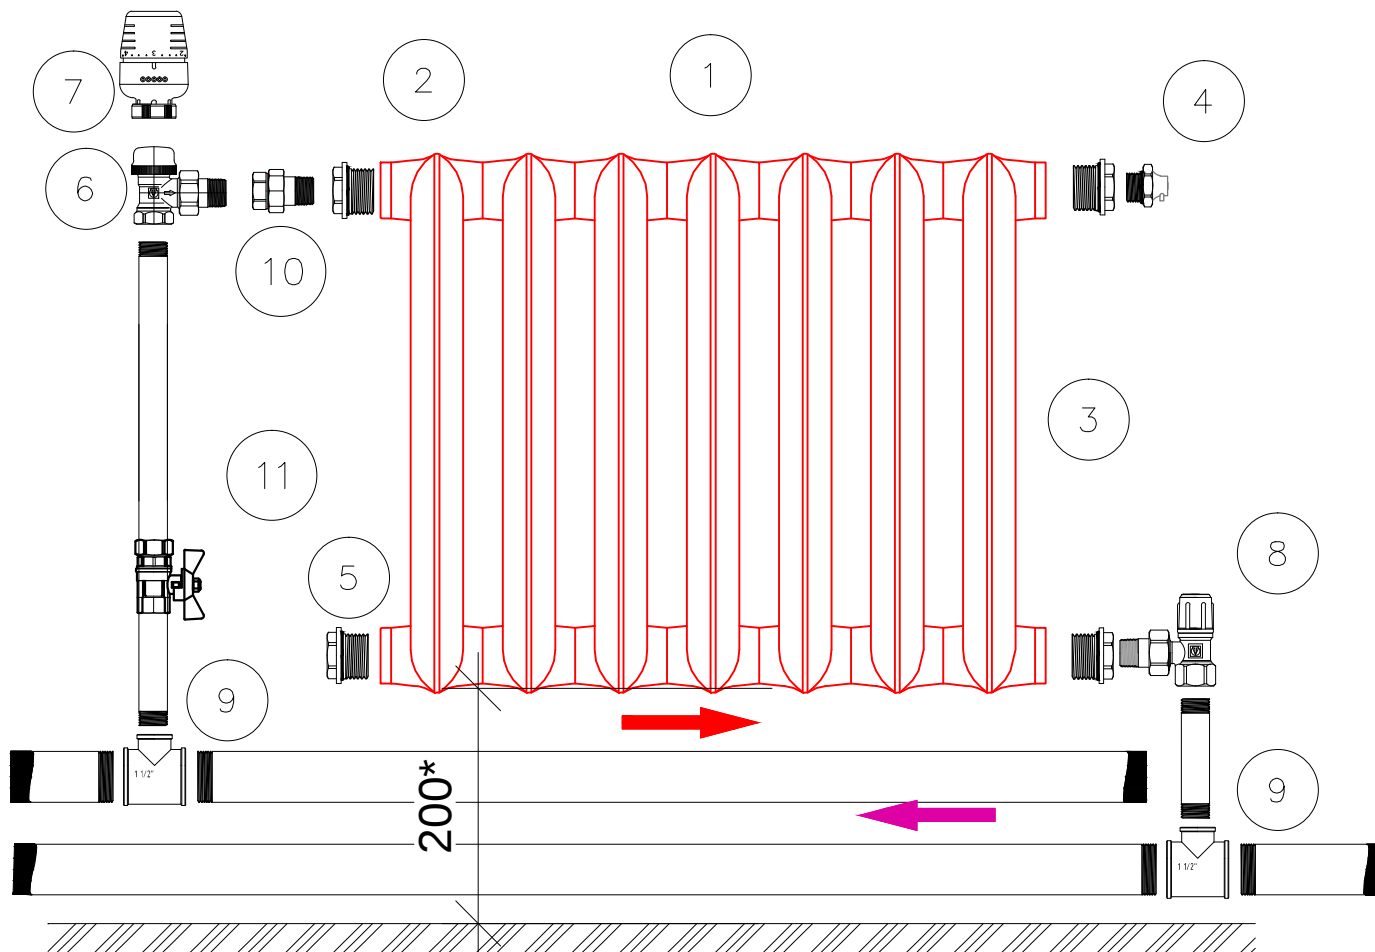

### Экспликация обозначений

| Поз. | Наименование                                          | Кол |
|------|-------------------------------------------------------|-----|
| 1    | Радиатор МС -140-500                                  | 1   |
| 2    | Пробка для чугунного радиатора проходная ДУ 20 левая  | 1   |
| 3    | Пробка для чугунного радиатора проходная ДУ 20 правая | 2   |
| 4    | Кран Маевского 3/4" (воздухоотводчик)                 | 1   |
| 5    | Пробка для чугунного радиатора глухая                 | 1   |
| 6    | Клапан термостатический угловой 3/4"                  | 1   |
| 7    | Головка термостатическая (вариант)                    | 1   |
| 8    | Клапан настроечный угловой 3/4"                       | 1   |
| 9    | Тройник переходной 25x20x25                           | 2   |
| 10   | Сгон разъемный 3/4"                                   | 1   |
|      | Труба стальная ВГП                                    |     |

Объект: "Средняя общеобразовательная школа № 8" (МБОУ СОШ № 8) по адресу 141280 РФ, Московская область, город Ивантеевка, ул. Первомайская, дом 49

Ремонт системы отопления здания МБОУ СОШ №8 (бывшее РГСУ) с заменой труб и приборов отопления в г. Ивантеевка

| Изм.                                      | Кол. уч. | Лист         | № док. | Подп. | Дата | Отопление | Стадия           | Лист | Листов |
|-------------------------------------------|----------|--------------|--------|-------|------|-----------|------------------|------|--------|
| ГИП                                       |          | Парамонов    |        |       |      |           | РП               | 11   |        |
| Проверил                                  |          |              |        |       |      |           |                  |      |        |
| Разработал                                |          | Константинов |        |       |      |           |                  |      |        |
| Руководит.                                |          |              |        |       |      |           |                  |      |        |
| Схема присоединения отопительных приборов |          |              |        |       |      |           | ООО "ЭКСПОЗИЦИЯ" |      |        |

Согласовано

Взам. инв. №

Подпись и дата

Инв. № подл.