
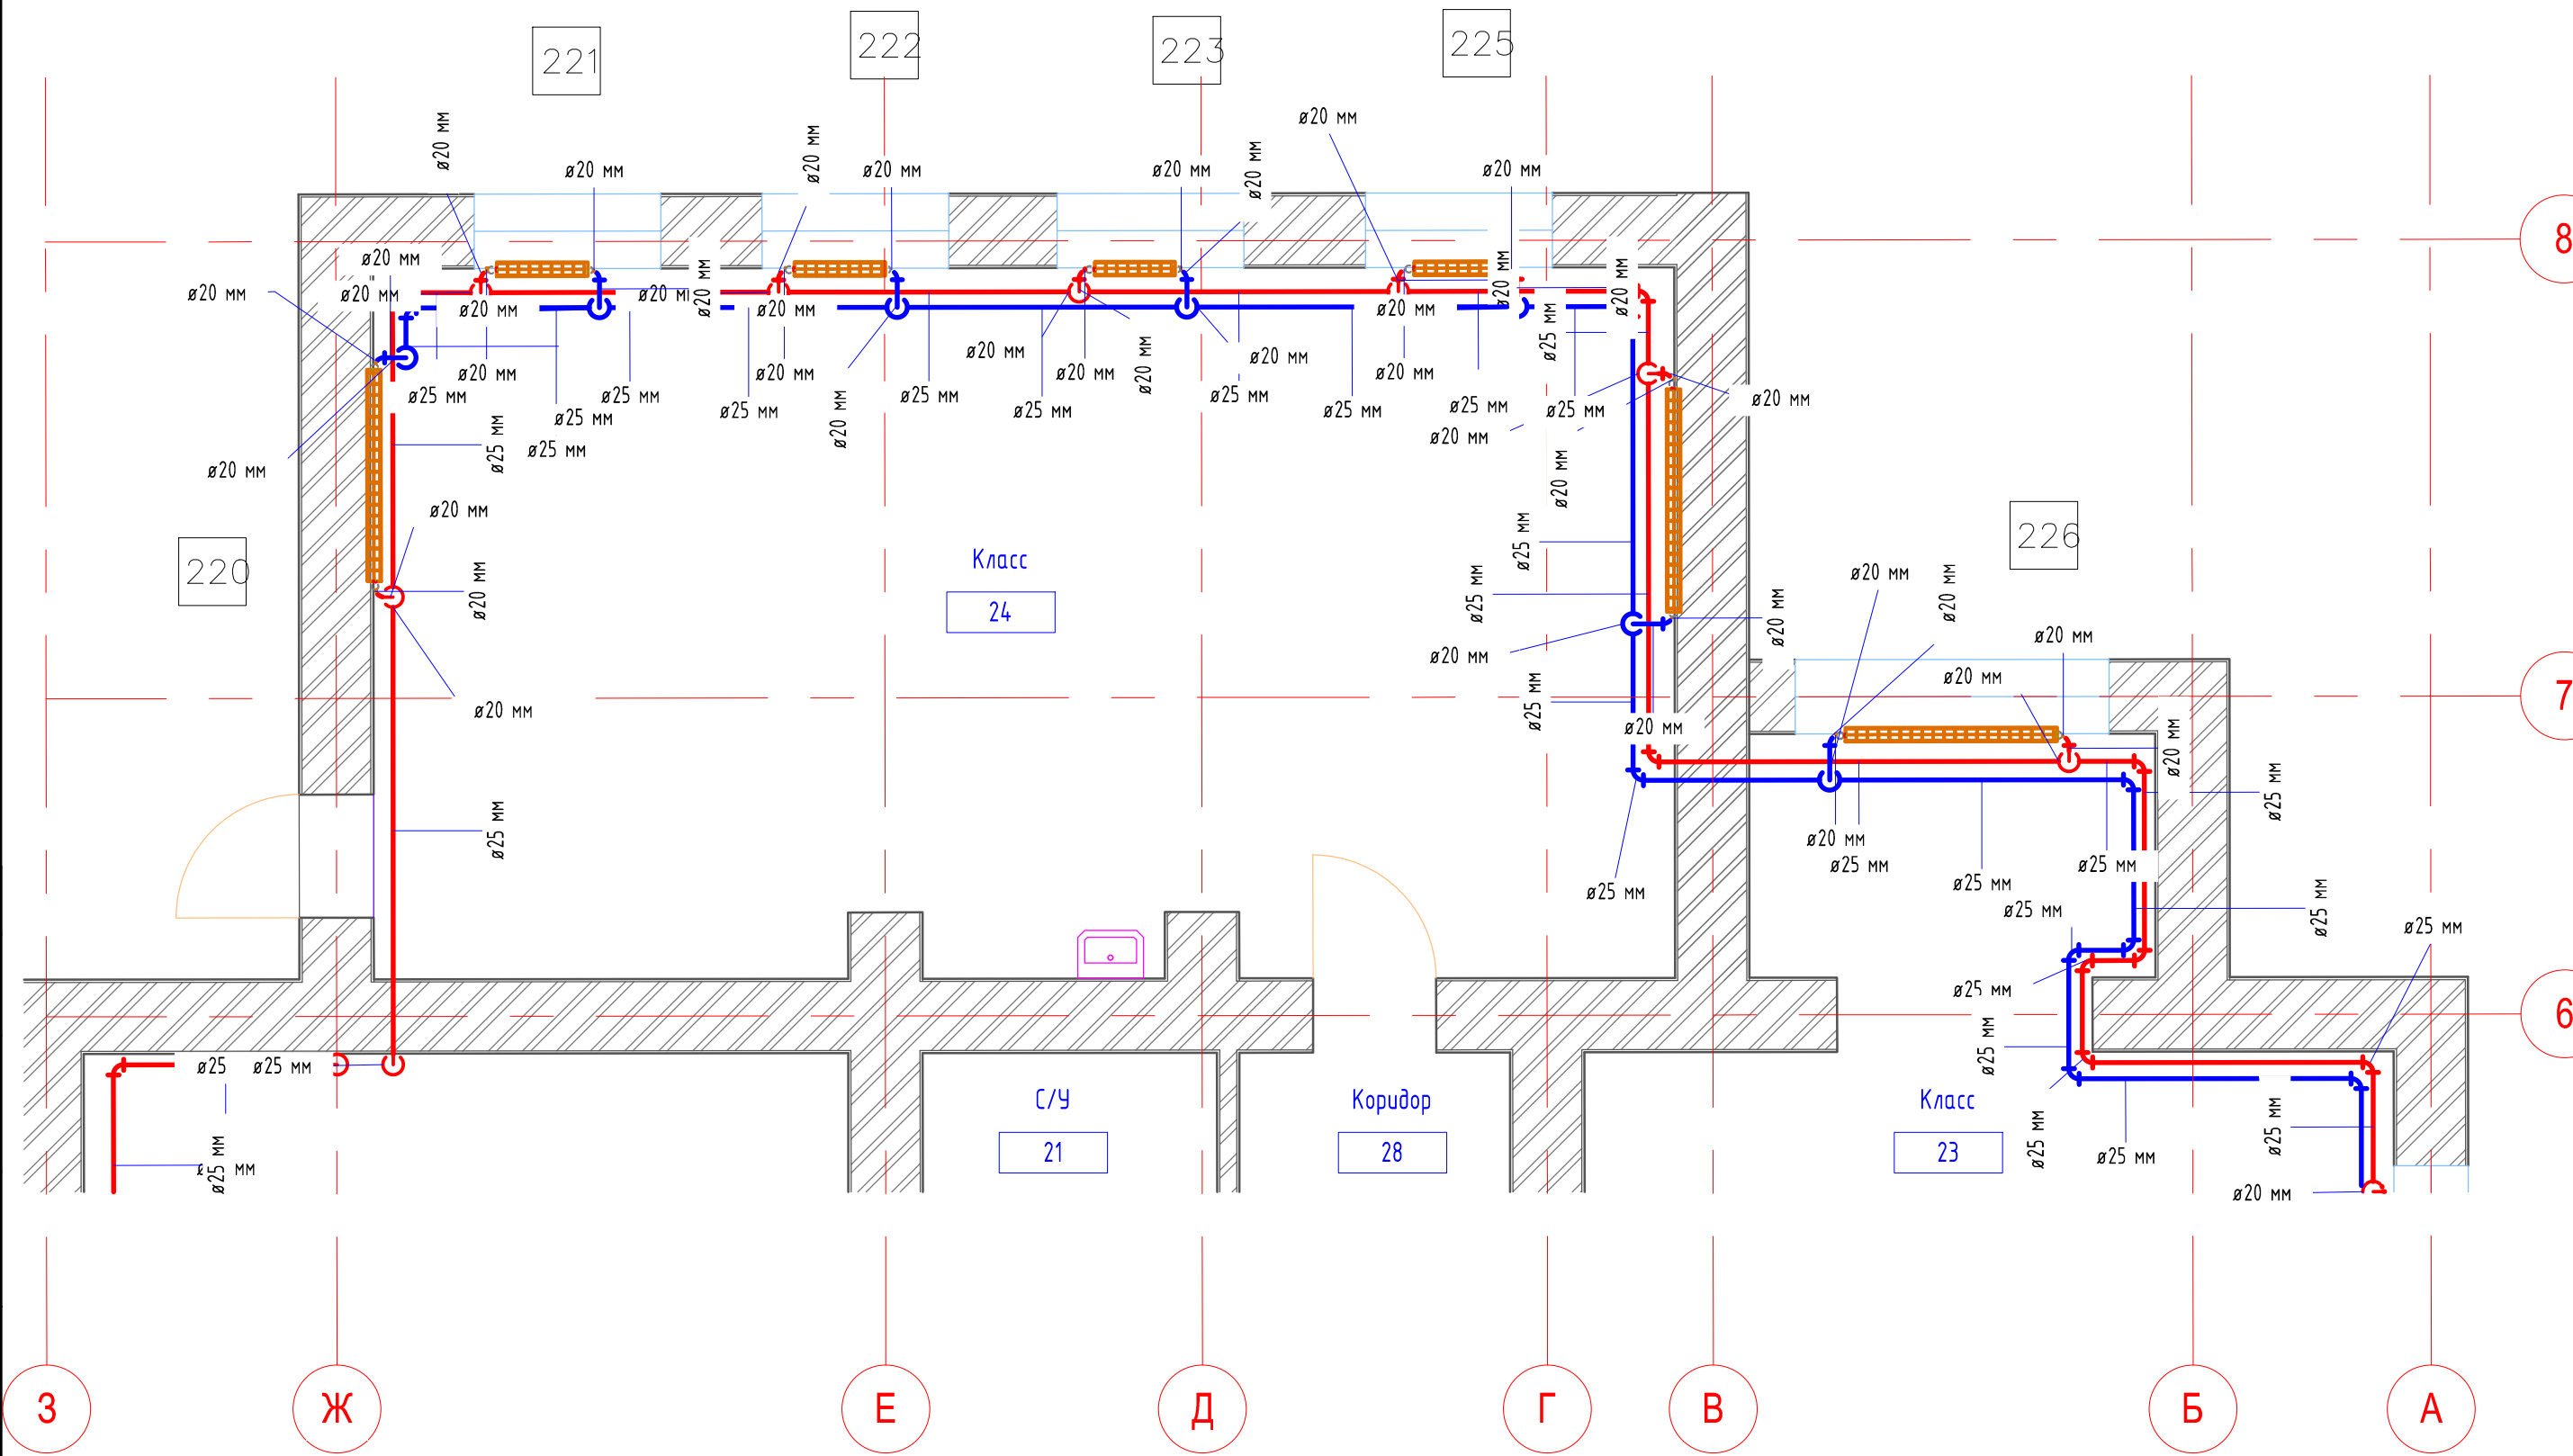


Согласовано					
Инв. № подл.	Подпись и дата	Взам. инв. №			

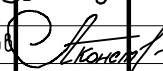

1. Маркировку отопительных приборов смотри лист 13 "Ведомость отопительных приборов".
2. Фрагмент замаркирован на листе 3.

						Объект: "Средняя общеобразовательная школа № 8" (МБОУ СОШ № 8) по адресу 141280 РФ, Московская область, город Ивантеевка, ул. Первомайская, дом 49				
						Ремонт системы отопления здания МБОУ СОШ №8 (бывшее РГСУ) с заменой труб и приборов отопления в г. Ивантеевка				
Изм.	Кол. уч.	Лист	№ док.	Подп.	Дата	Отопление		Стадия	Лист	Листов
ГИП		Парамонов						РП	5	
Проверил						План расположение трубопроводов и отопительных приборов 2эт. Фрагмент в осях Ж-А-6-8		000 "ЭКСПОЗИЦИЯ"		
Разработал		Константинов								
Руководит.										