


Создано 14.06.2016 0:39:20

Исх. № подл.	Подпись и дата	Взам. инв. №

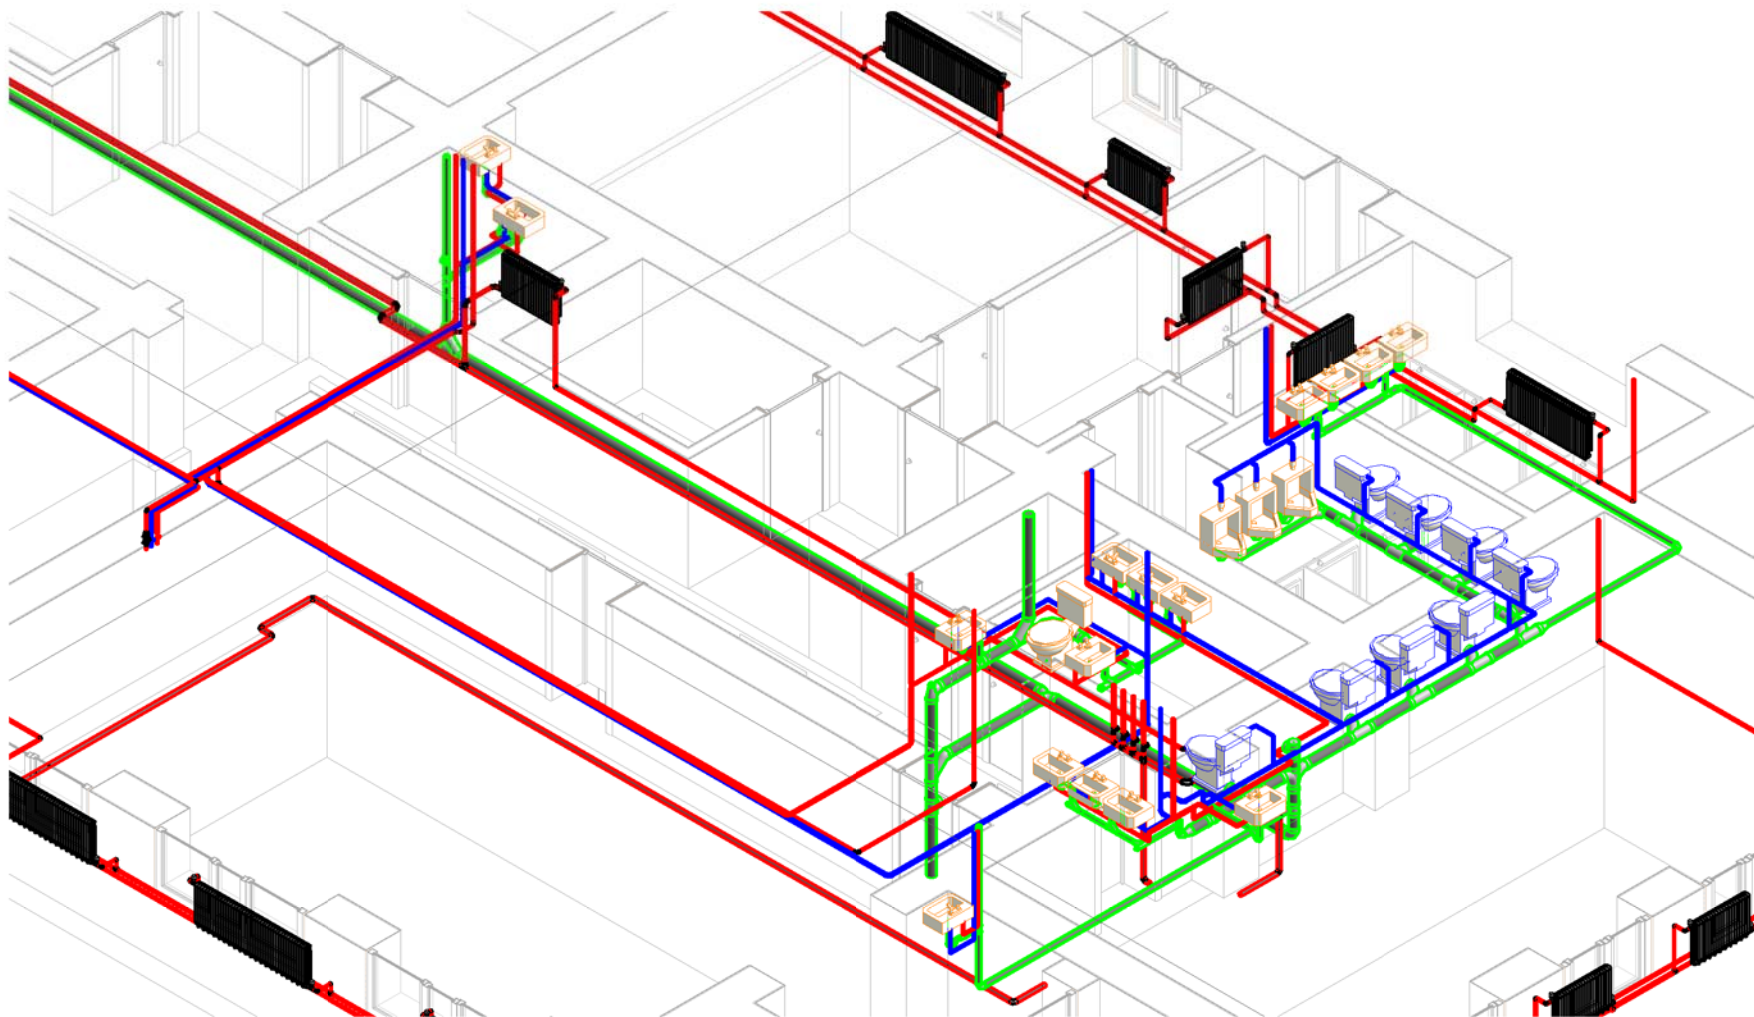

						Номер проекта		
						ДОУ		
Изм.	Кол. у.	Лист	№ док.	Подп.	Дата	A112	Стадия	Лист
								Листов
Чертил						Без имени		
Проверил								

Масштаб

Формат А3