Регулирующий узел ПВ1, ПВ2

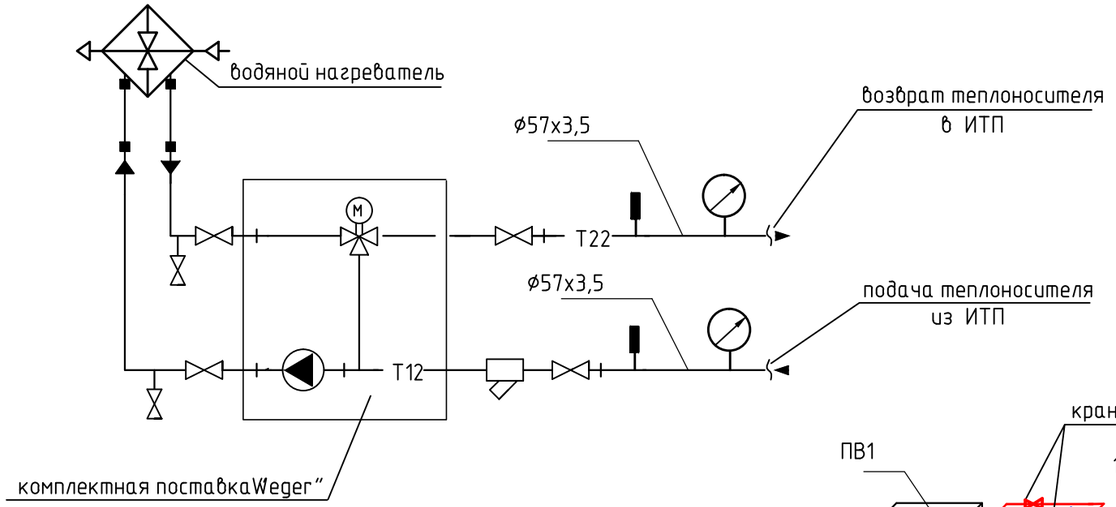

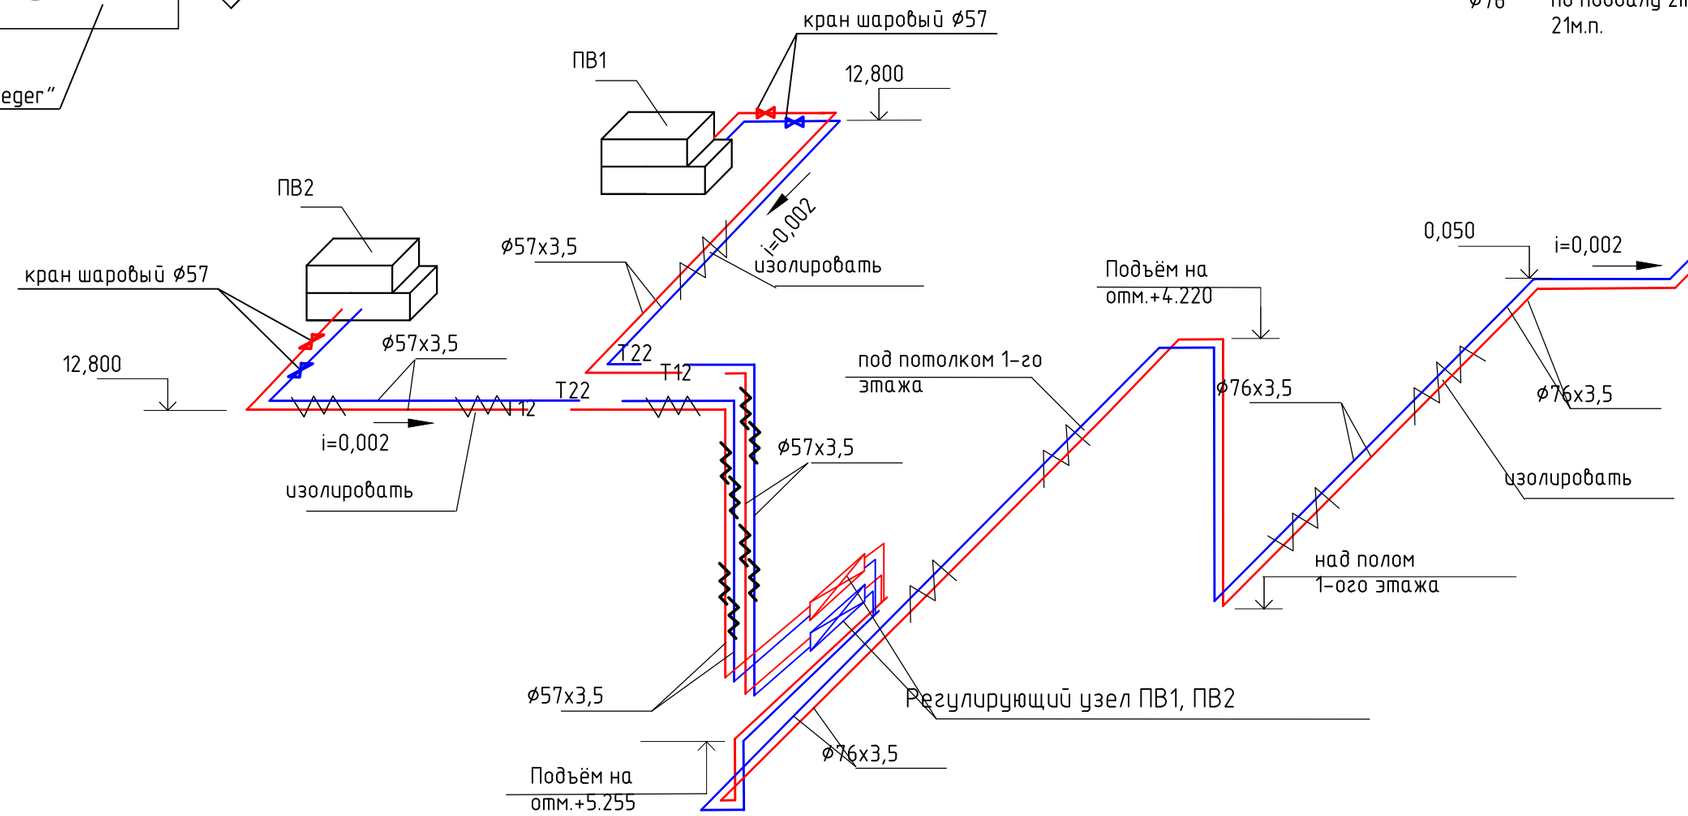

Изм.	Кол.уч.	Лист	№док.	Подпись	Дата				
						Теплоснабжение	Стадия	Лист	Листов
						Схема системы теплоснабжения ПВ1, ПВ2			

Согласовано:

Взамен инв. №

Подп. и дата

Инв. № подл.

Копировал:

Формат А3