


Схема отопления 1-й этаж

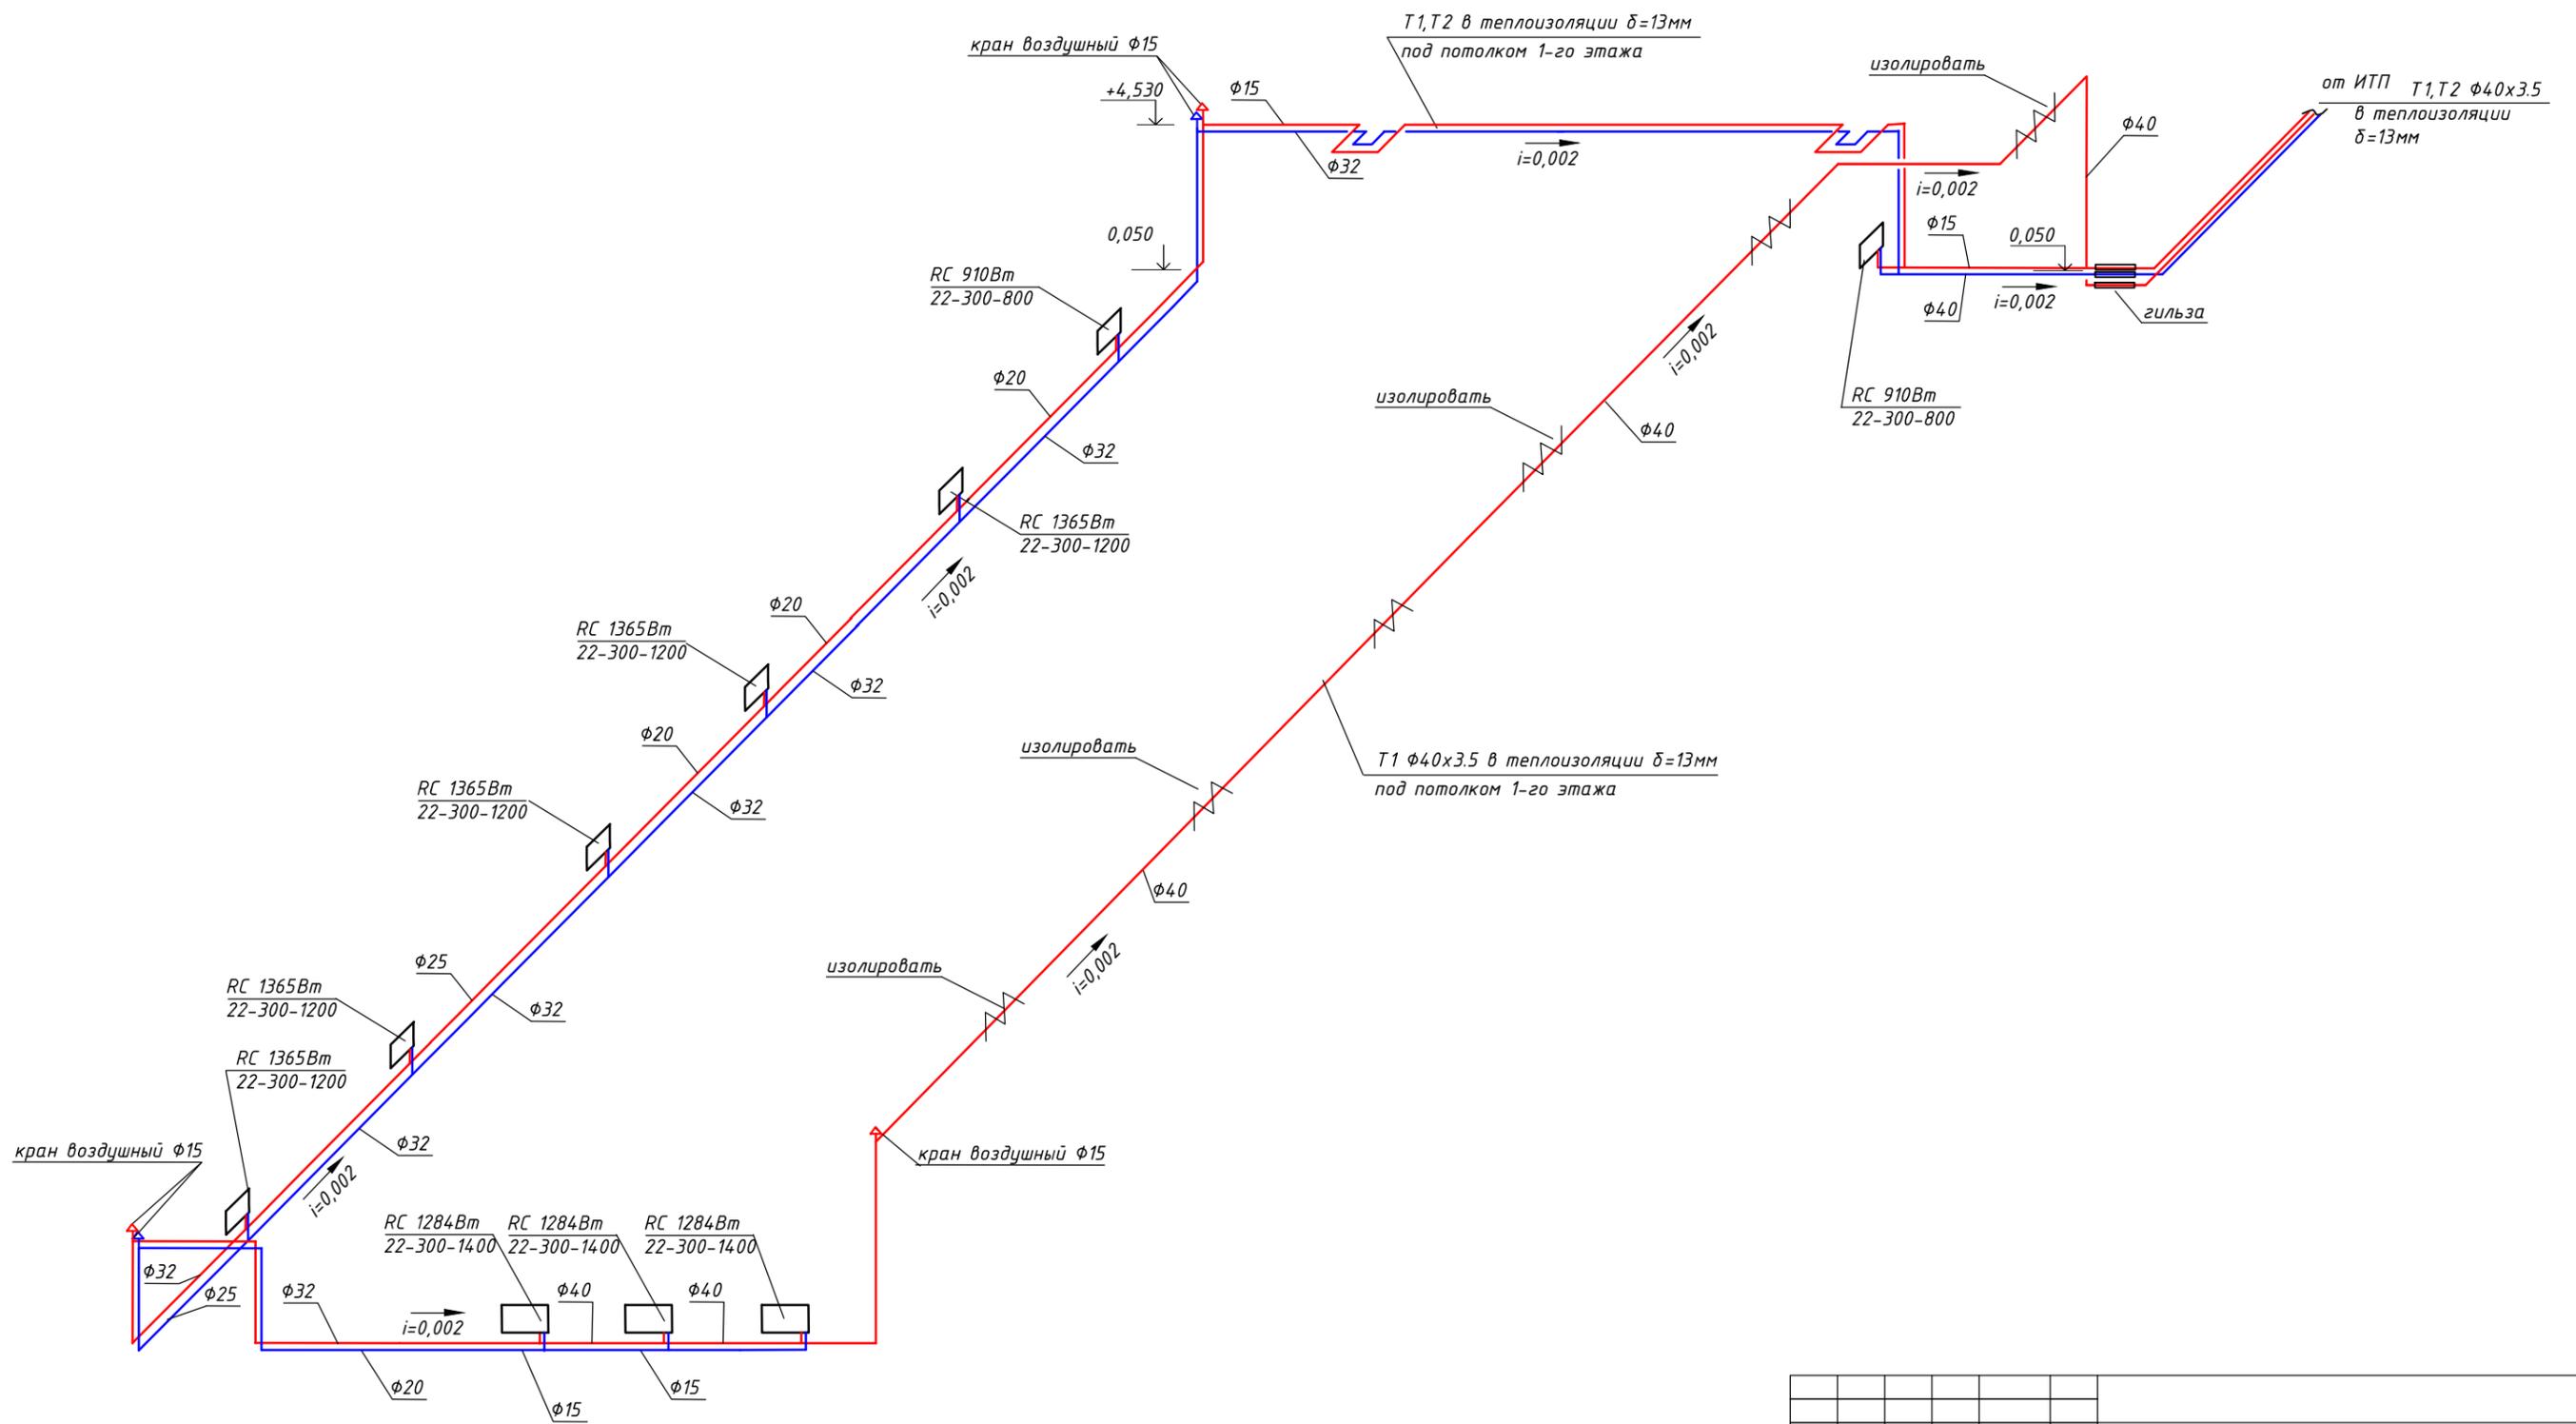

СОГЛАСОВАНО:	
Взам. инв. №	
Подпись и дата	
Инв. № подл.	

Изм.	Кол.уч.	Лист № док.	Подпись	Дата				
					Отопление	Стадия	Лист	Листов
					Схема системы отопления 1 этаж			