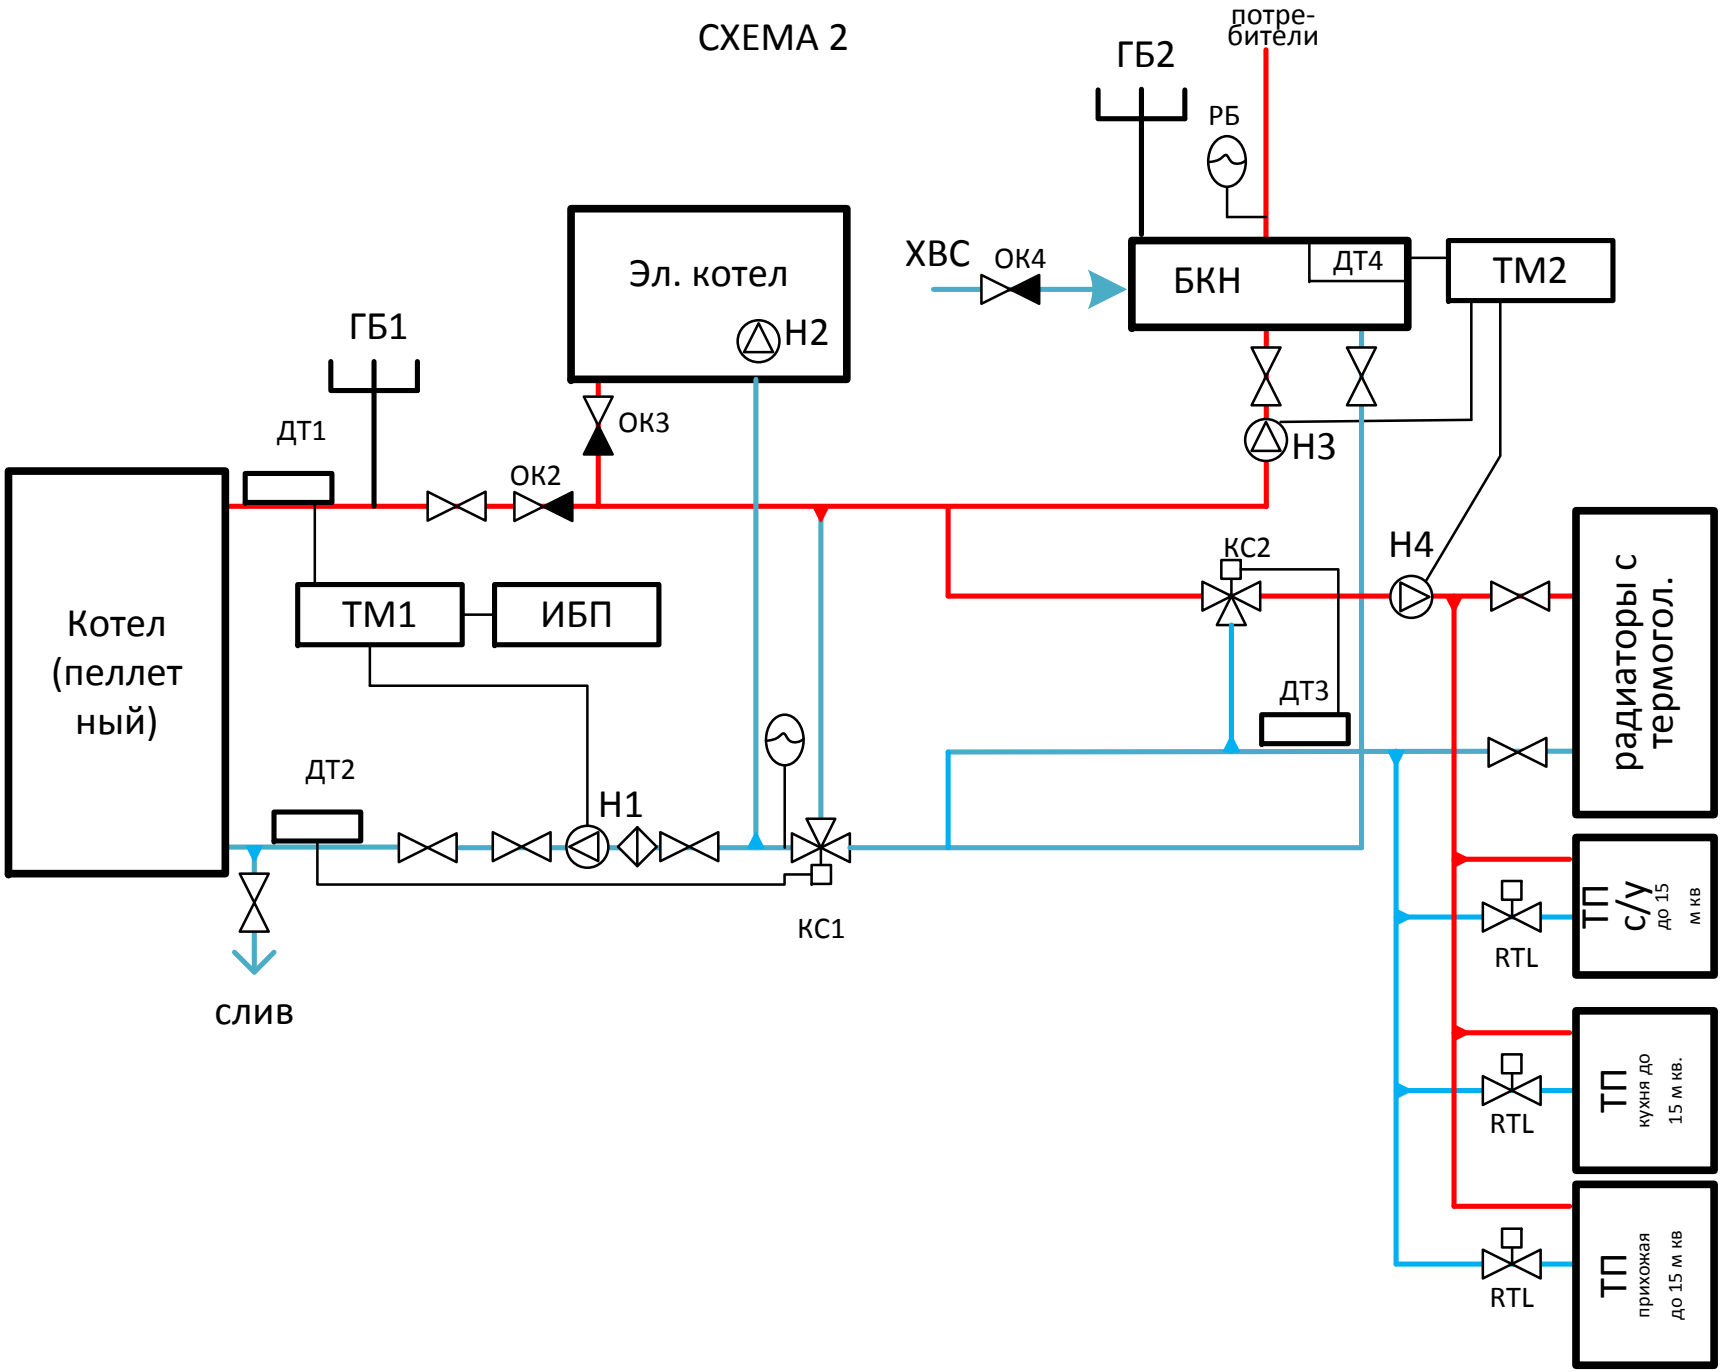
СХЕМА 2
потре-
бители
ГБ2
РБ
Эл. котел
Н2
ХВС
ОК4
БКН
ДТ4
ТМ2
ГБ1
ДТ1
ОК3
ОК2
Н3
Котел
(пеллет
ный)
ТМ1
ИБП
КС2
Н4
радиаторы с
термогол.
ДТ3
ДТ2
Н1
КС1
RTL
ТП
с/у
до 15
м кв
RTL
ТП
кухня до
15 м кв.
RTL
ТП
прихожая
до 15 м кв
слив