


ТЕПЛОВАЯ СХЕМА КОТЕЛЬНОЙ

Обозначения:

- В1 - трубопровод холодной воды (хозяйственно-питьевой);
Т1 - трубопровод подающей системы отопления;
Т2 - трубопровод обратной системы отопления;
В6 - трубопровод умывальной воды;
Т95 - трубопровод дренажный напорный;
Т96 - трубопровод дренажный безнапорный;

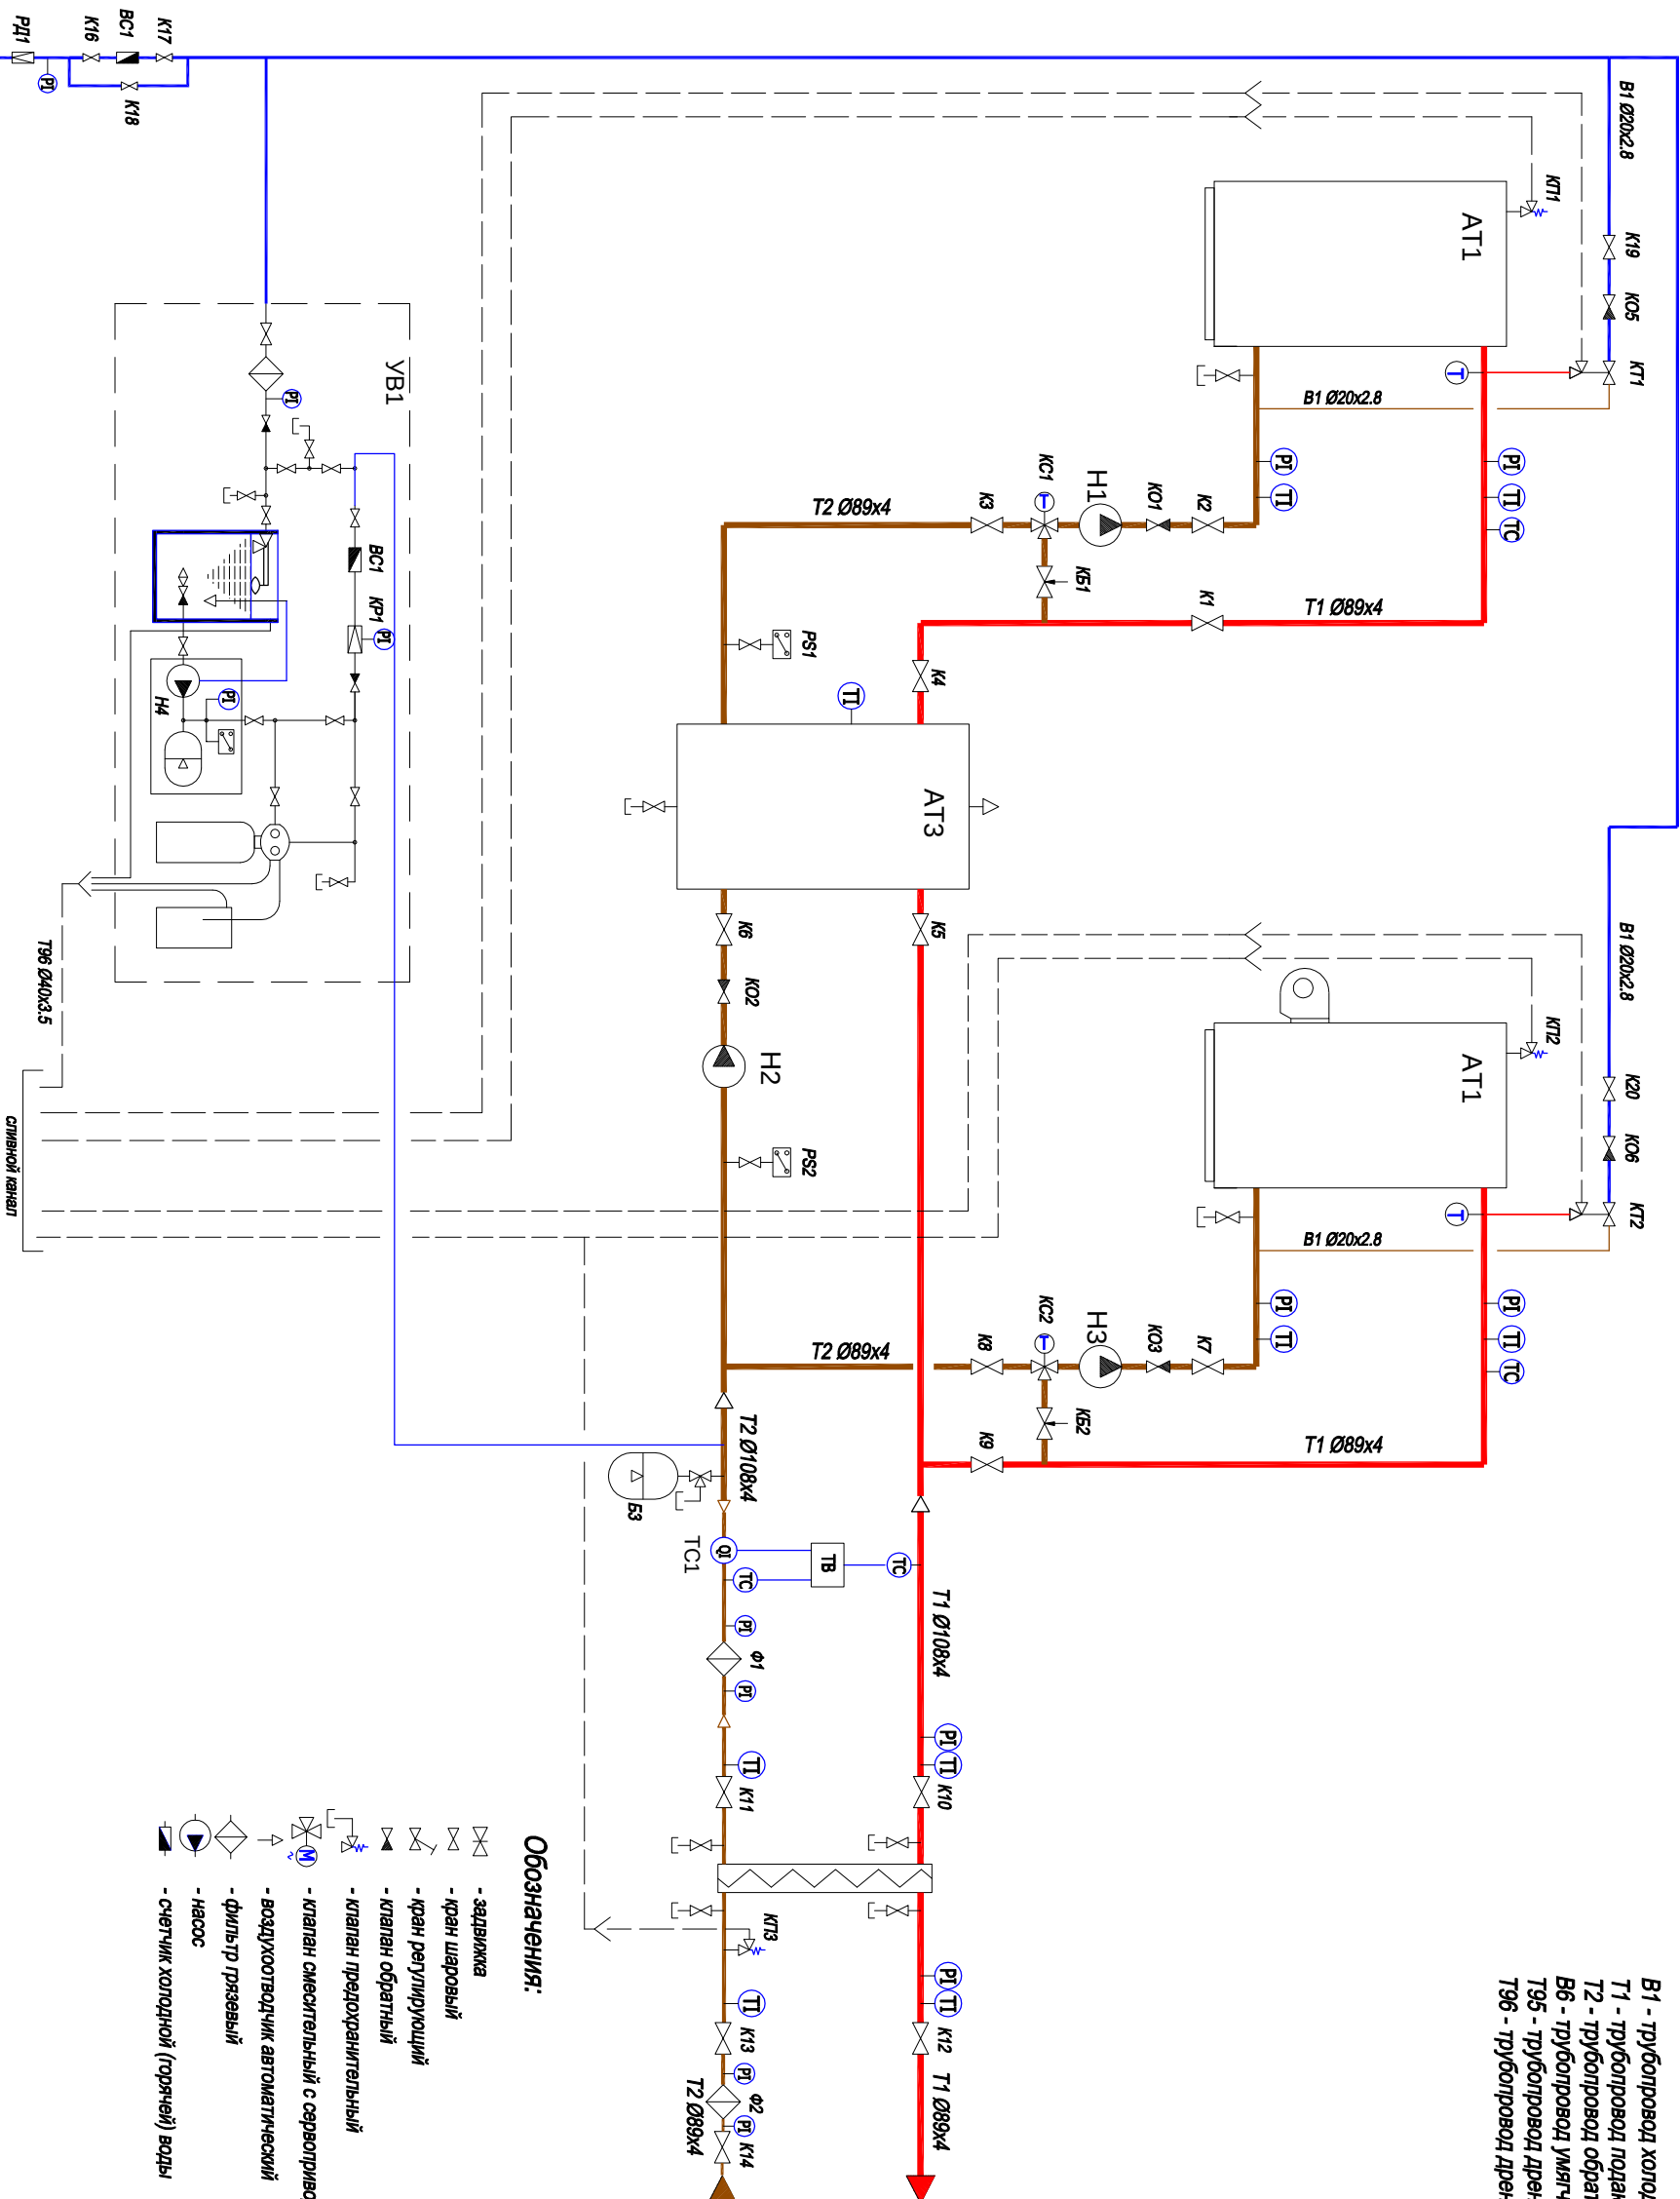

Обозначения:

- | | | | |
|--|---------------------------------------|--|---------------------------------|
| | - расходомер теплосчетчика | | - термостат |
| | - тепловычислитель электронный | | - термометр |
| | - клапан системы управл. | | - манометр |
| | - клапан смешительный с сервоприводом | | - клапан воздушный |
| | - воздушоводчик автоматический | | - реле давления |
| | - фильтр грязевый | | - клапан редукционный |
| | - насос | | - сливной трубопровод |
| | - счетчик холодной (горячей) воды | | - бак расширительный мембранный |

В1-1 Ду20 (P=25 мм)