


Принципиальная гидравлическая схема котельной.

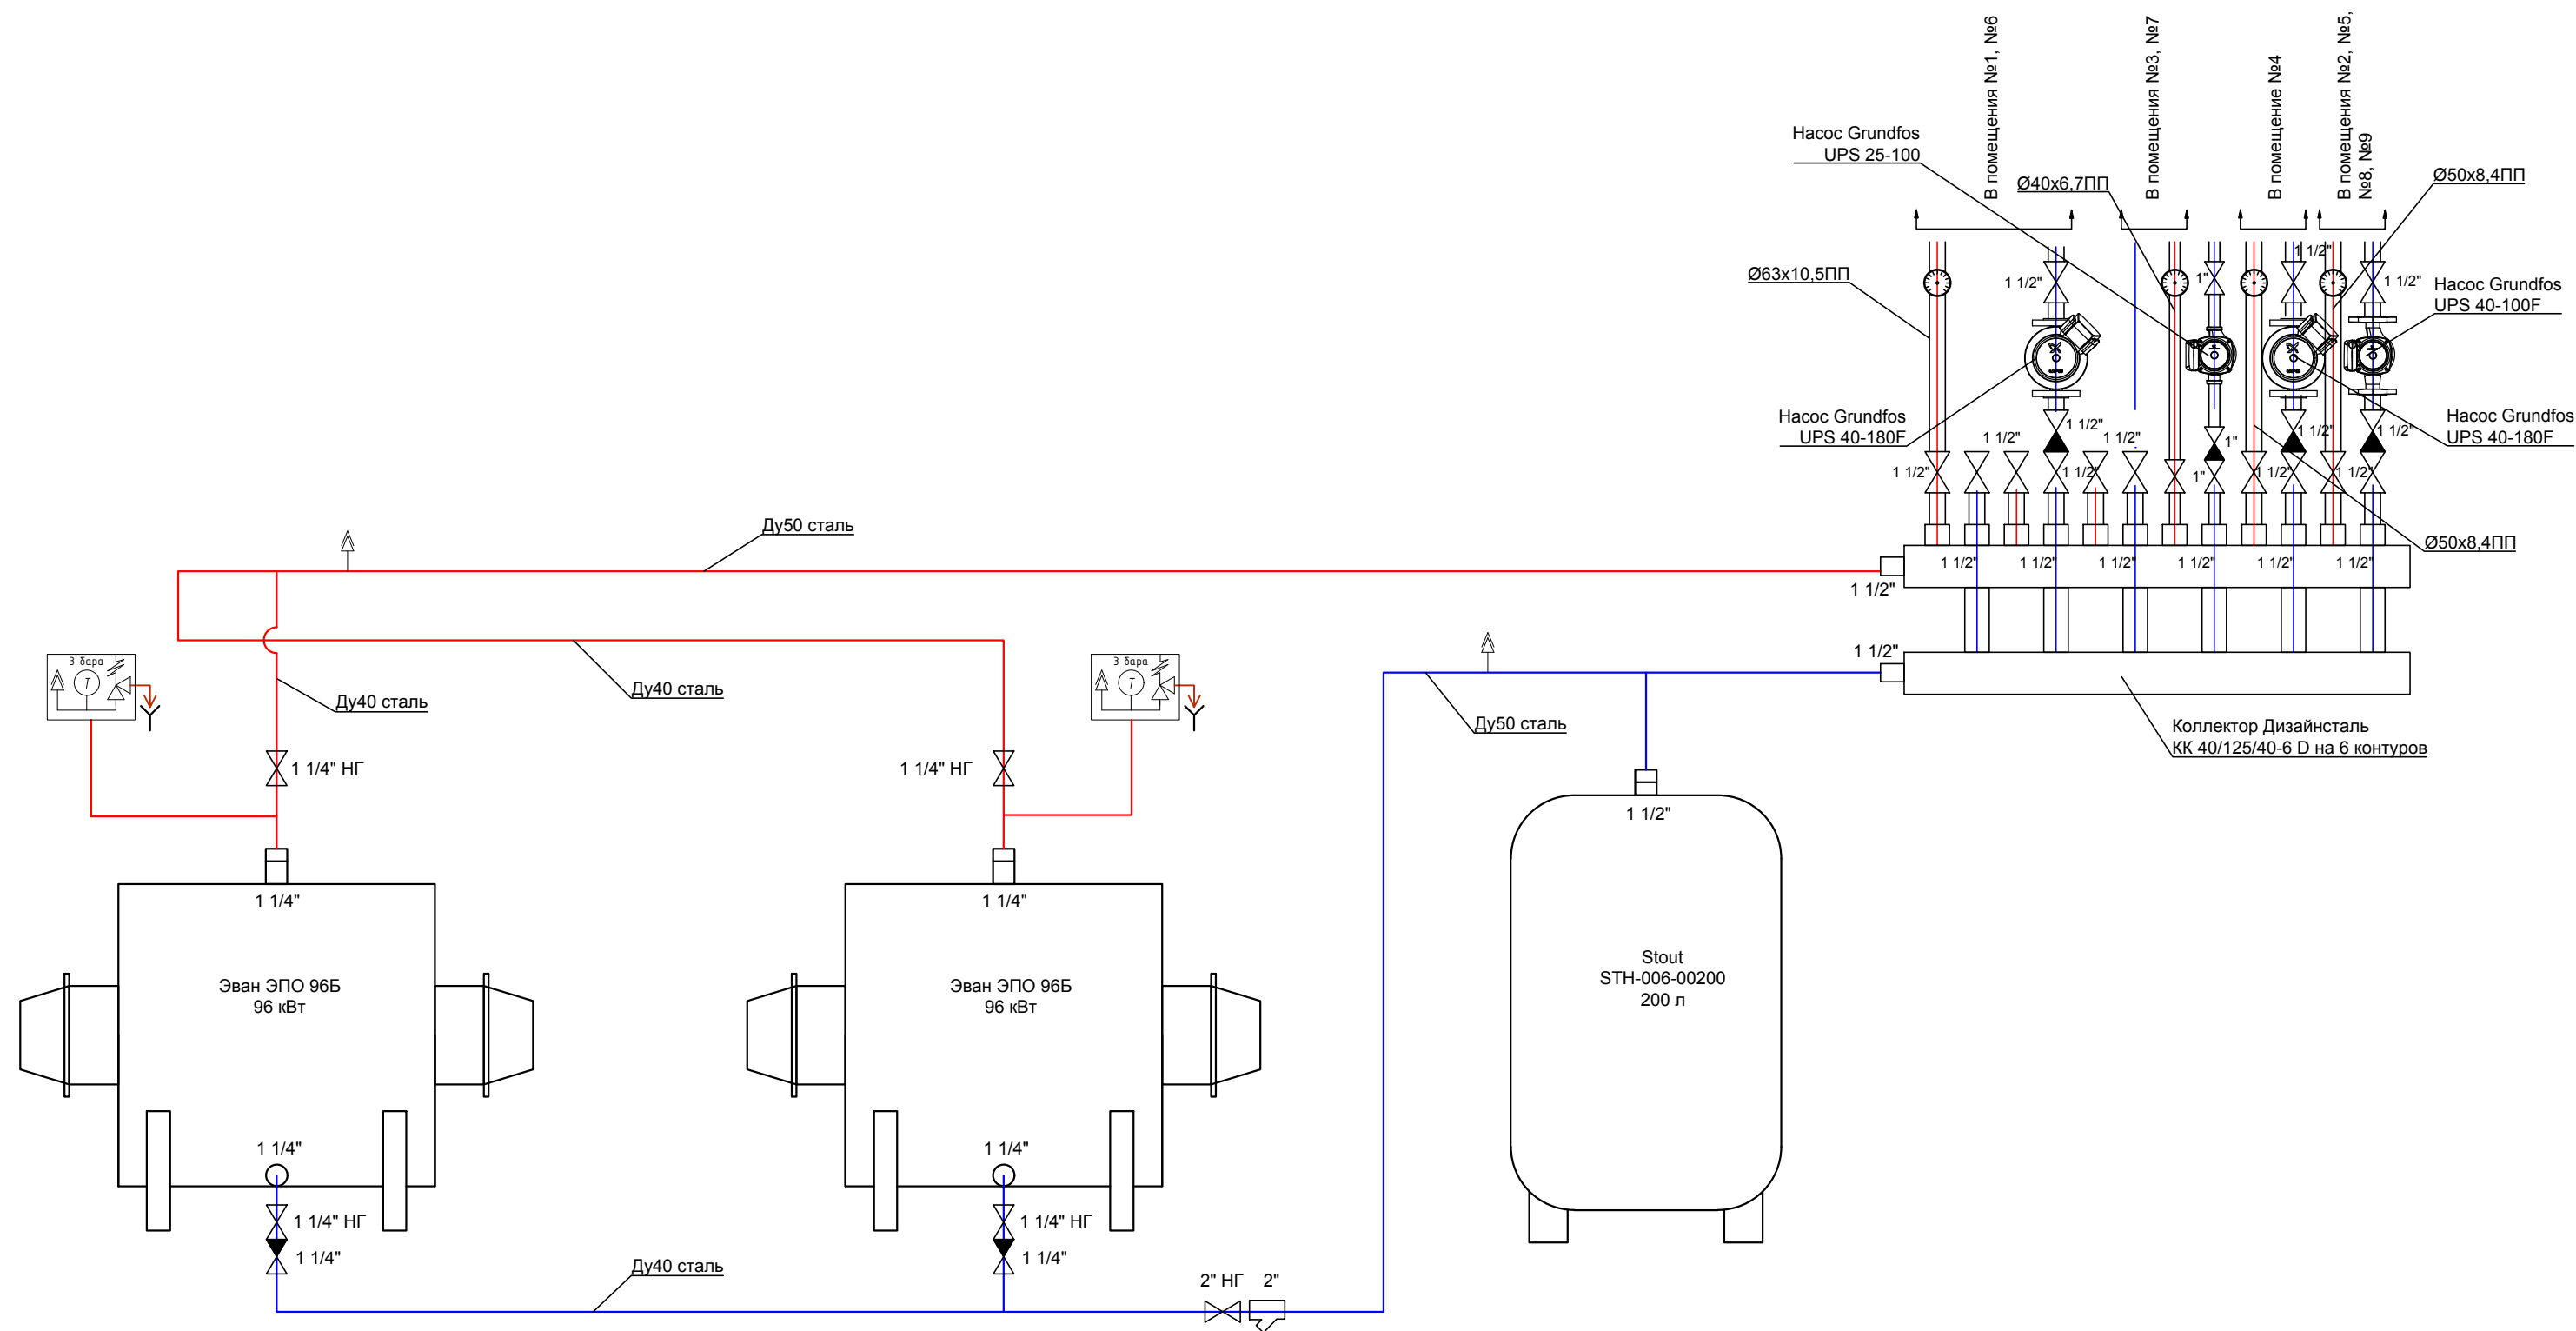

Примечание:
Котлы обвязать по схеме Тихельмана (петля Тихельмана).