





Принципиальная схема отопления. Корпус А

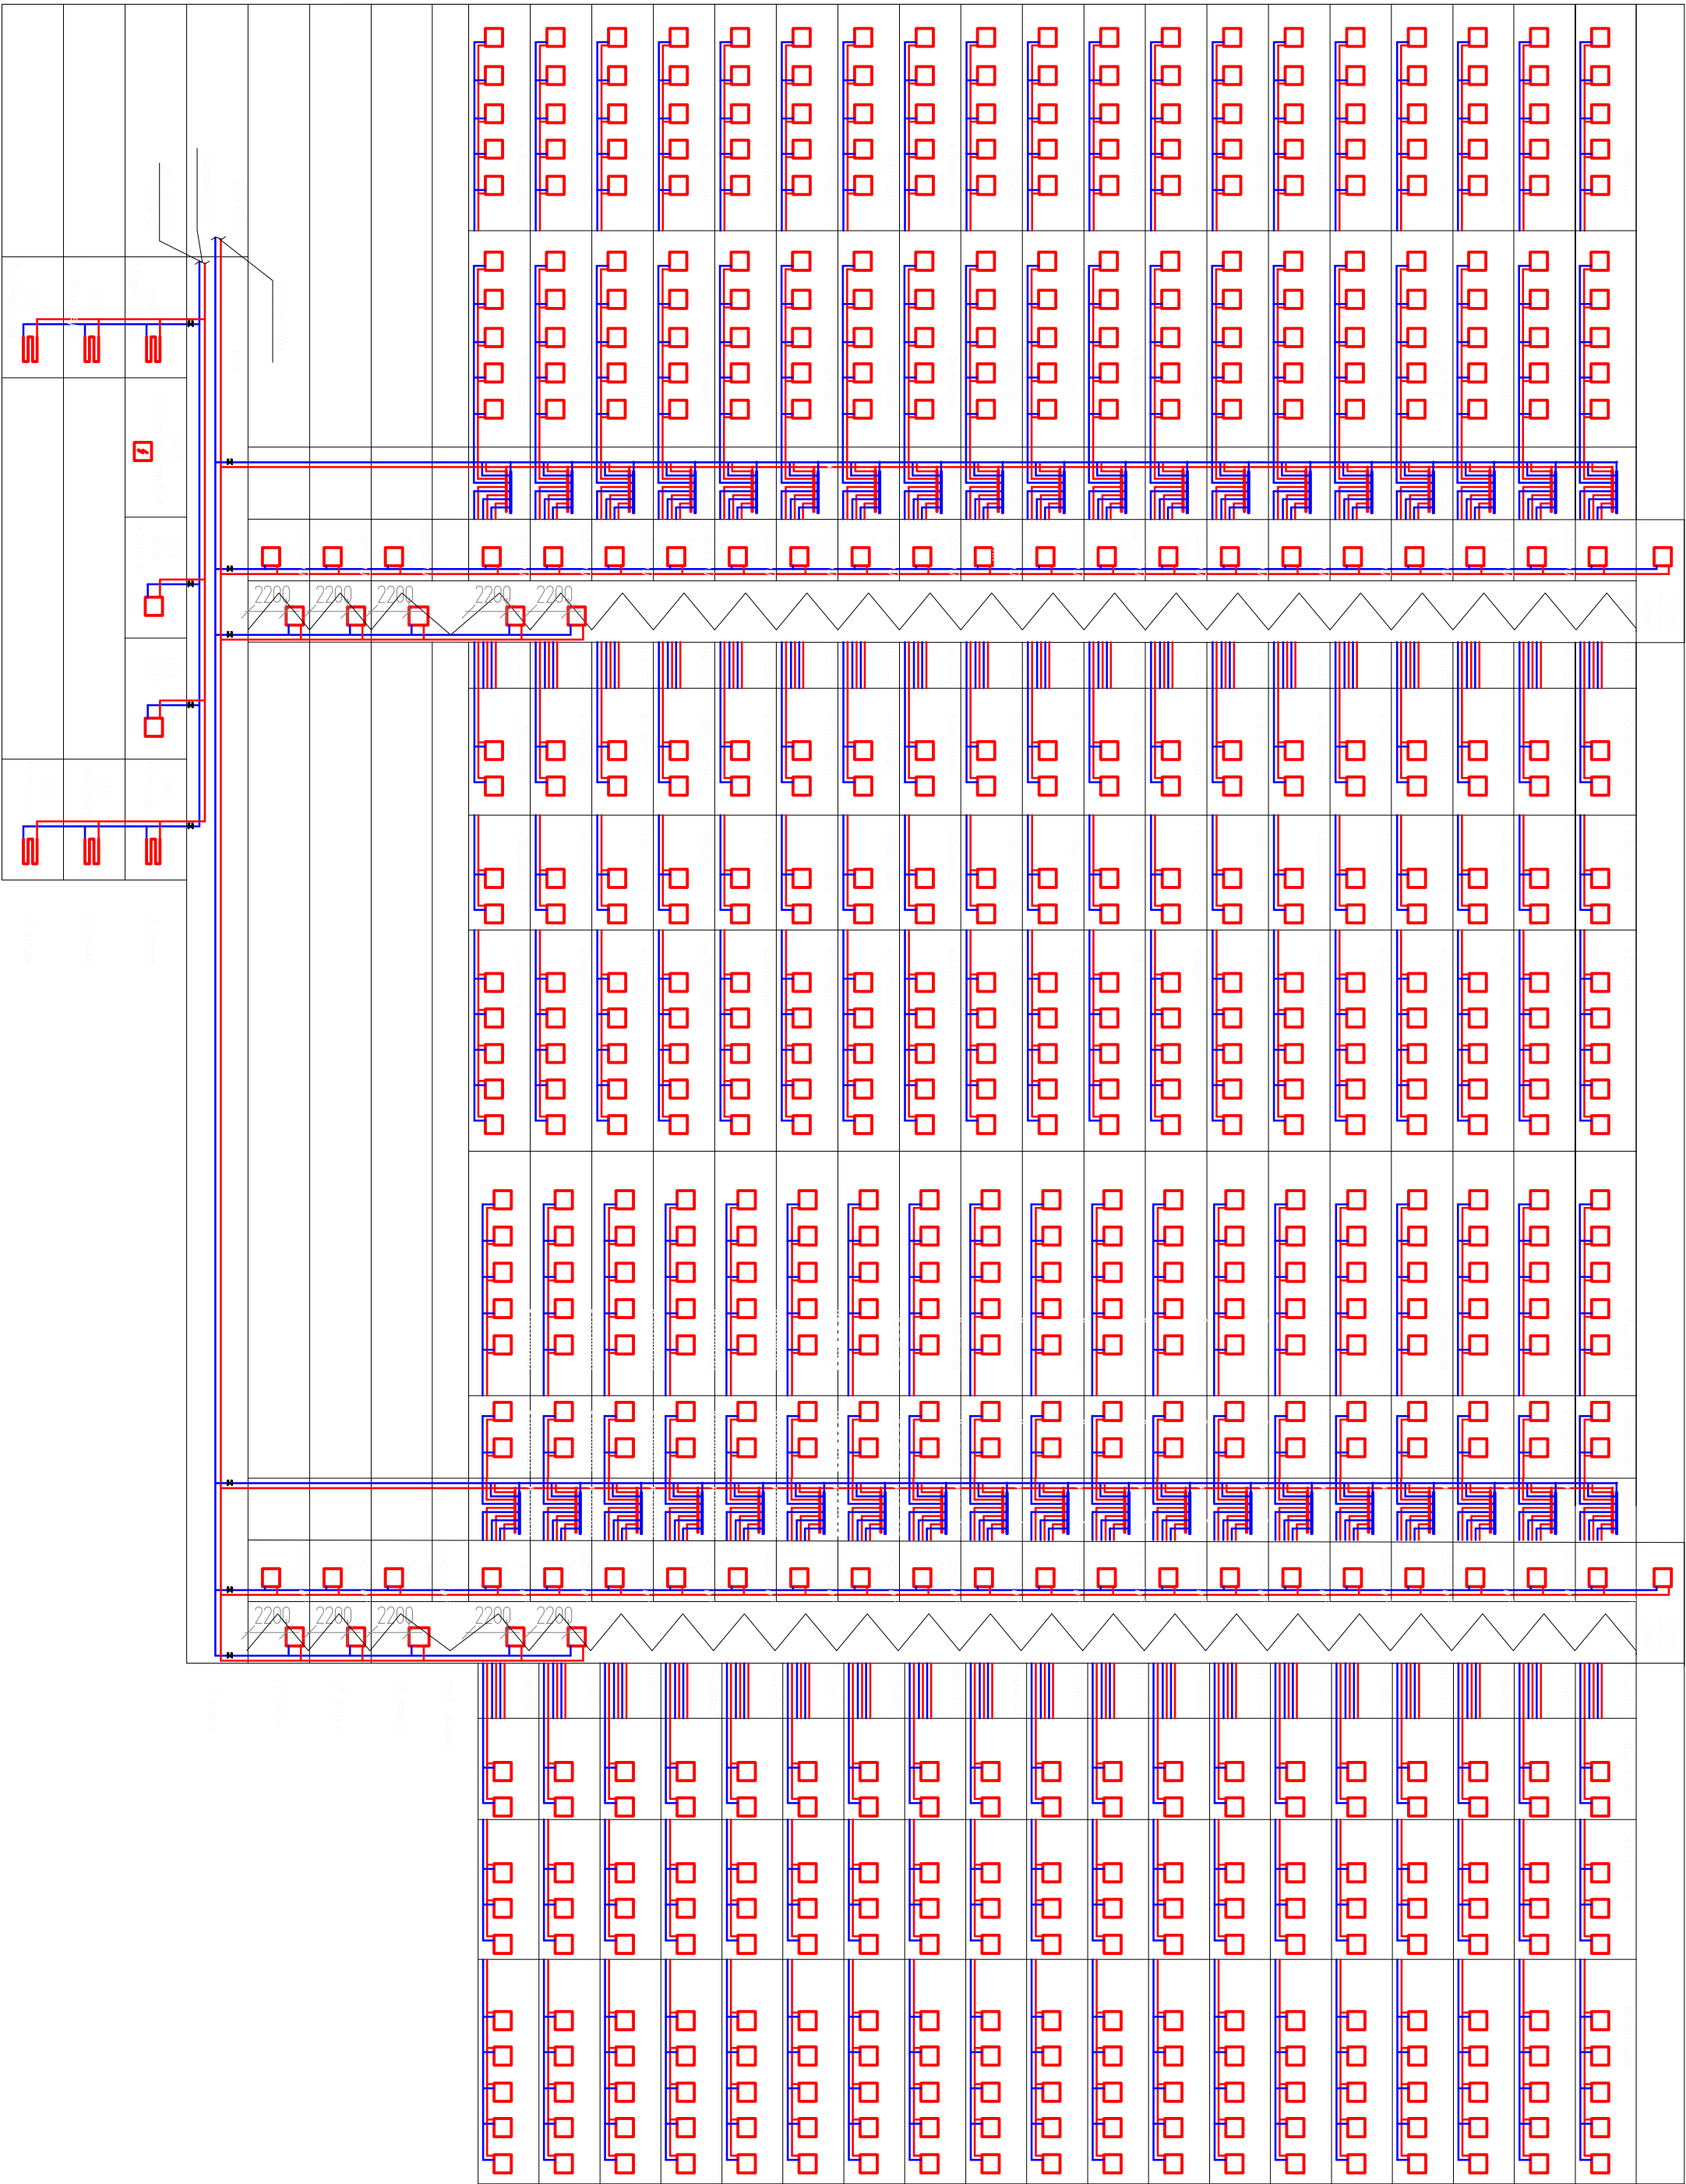

Принципиальная схема отопления офисных и торговых помещений

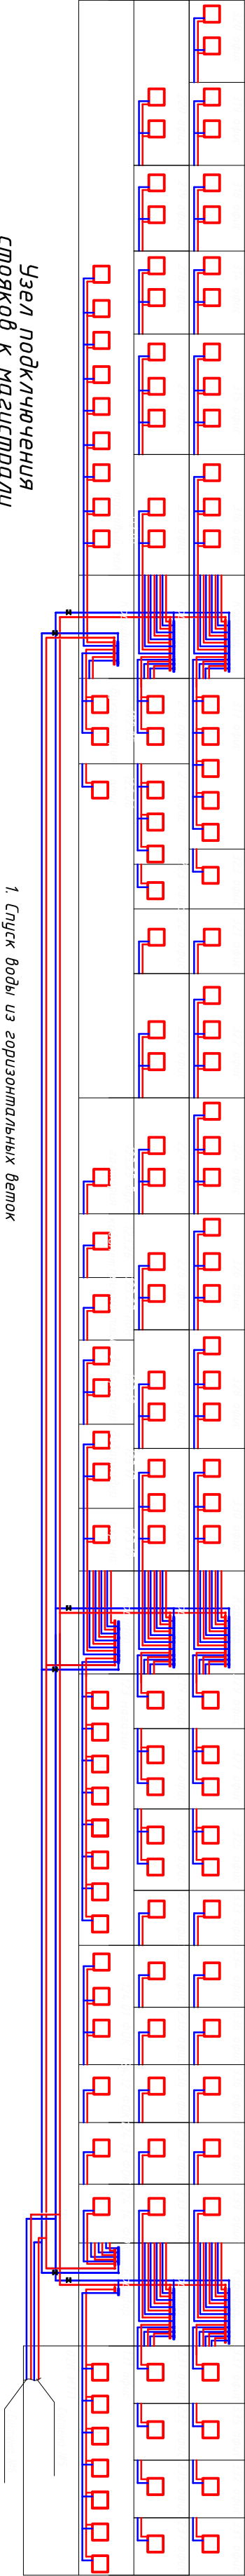


Узел подключения
стояков к магистрали

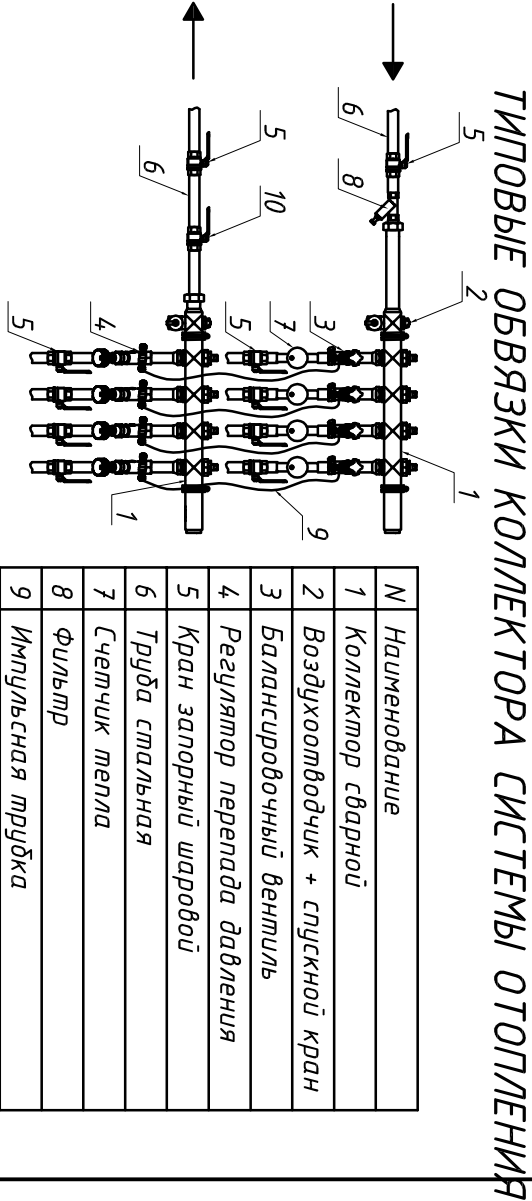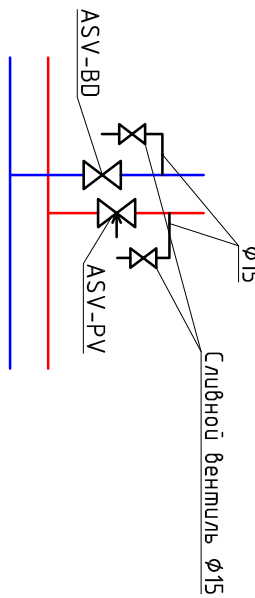


ТИПОВЫЕ ОБВЯЗКИ КОЛЛЕКТОРА СИСТЕМЫ ОТОПЛЕНИЯ

N	Наименование
1	Коллектор сварной
2	Воздухоотводчик + спускной кран
3	Балансировочный вентиль
4	Регулятор перепада давления
5	Кран запорный шаровый
6	Труба стальная
7	Счетчик тепла
8	Фильтр
9	Импульсная трубка
10	Балансировочный вентиль

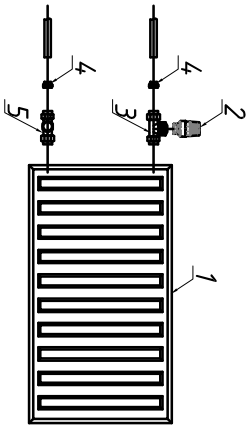

ТИПОВОЕ ПОДКЛЮЧЕНИЕ СТАЛЬНОГО РАДИАТОРА
ПОДКЛЮЧЕНИЕ СБОКУ

N	НАИМЕНОВАНИЕ
1	СТАЛЬНОЙ ПАНЕЛЬНЫЙ РАДИАТОР
2	ТЕРМОСТАТИЧЕСКИЙ ВЕНТИЛЬ
3	ТЕРМОСТАТИЧЕСКАЯ ГОЛОВКА
4	ПРИСОЕДИНИТЕЛЬНЫЙ НАБОР
5	КЛАПАН ЗАПОРНЫЙ РАДИАТОРНЫЙ

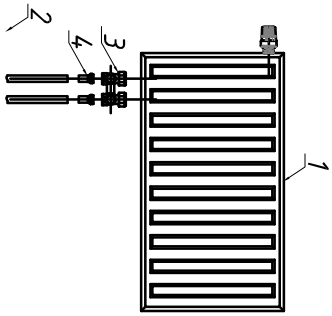

ТИПОВОЕ ПОДКЛЮЧЕНИЕ СТАЛЬНОГО РАДИАТОРА
ПОДКЛЮЧЕНИЕ СНИЗУ

N	НАИМЕНОВАНИЕ
1	СТАЛЬНОЙ ПАНЕЛЬНЫЙ РАДИАТОР
2	ТЕРМОСТАТ
3	ПРИСОЕДИНИТЕЛЬНЫЙ УЗЕЛ
4	ПЕРЕХОДНИК С НАКЛОННОЙ ГАЙКОЙ

УСЛОВНЫЕ ОБОЗНАЧЕНИЯ

	Воздушно-отопительный агрегат		Балансировочный вентиль
	Отопительный прибор		
	Эл.конвектор		
	Гребенка		
	Регистр из гладких труб		

Согласовано			
Инв. ? подп.	Подп. и дата	Взам. инв. ?	