



План 1-го этажа после капитального ремонта вар.3

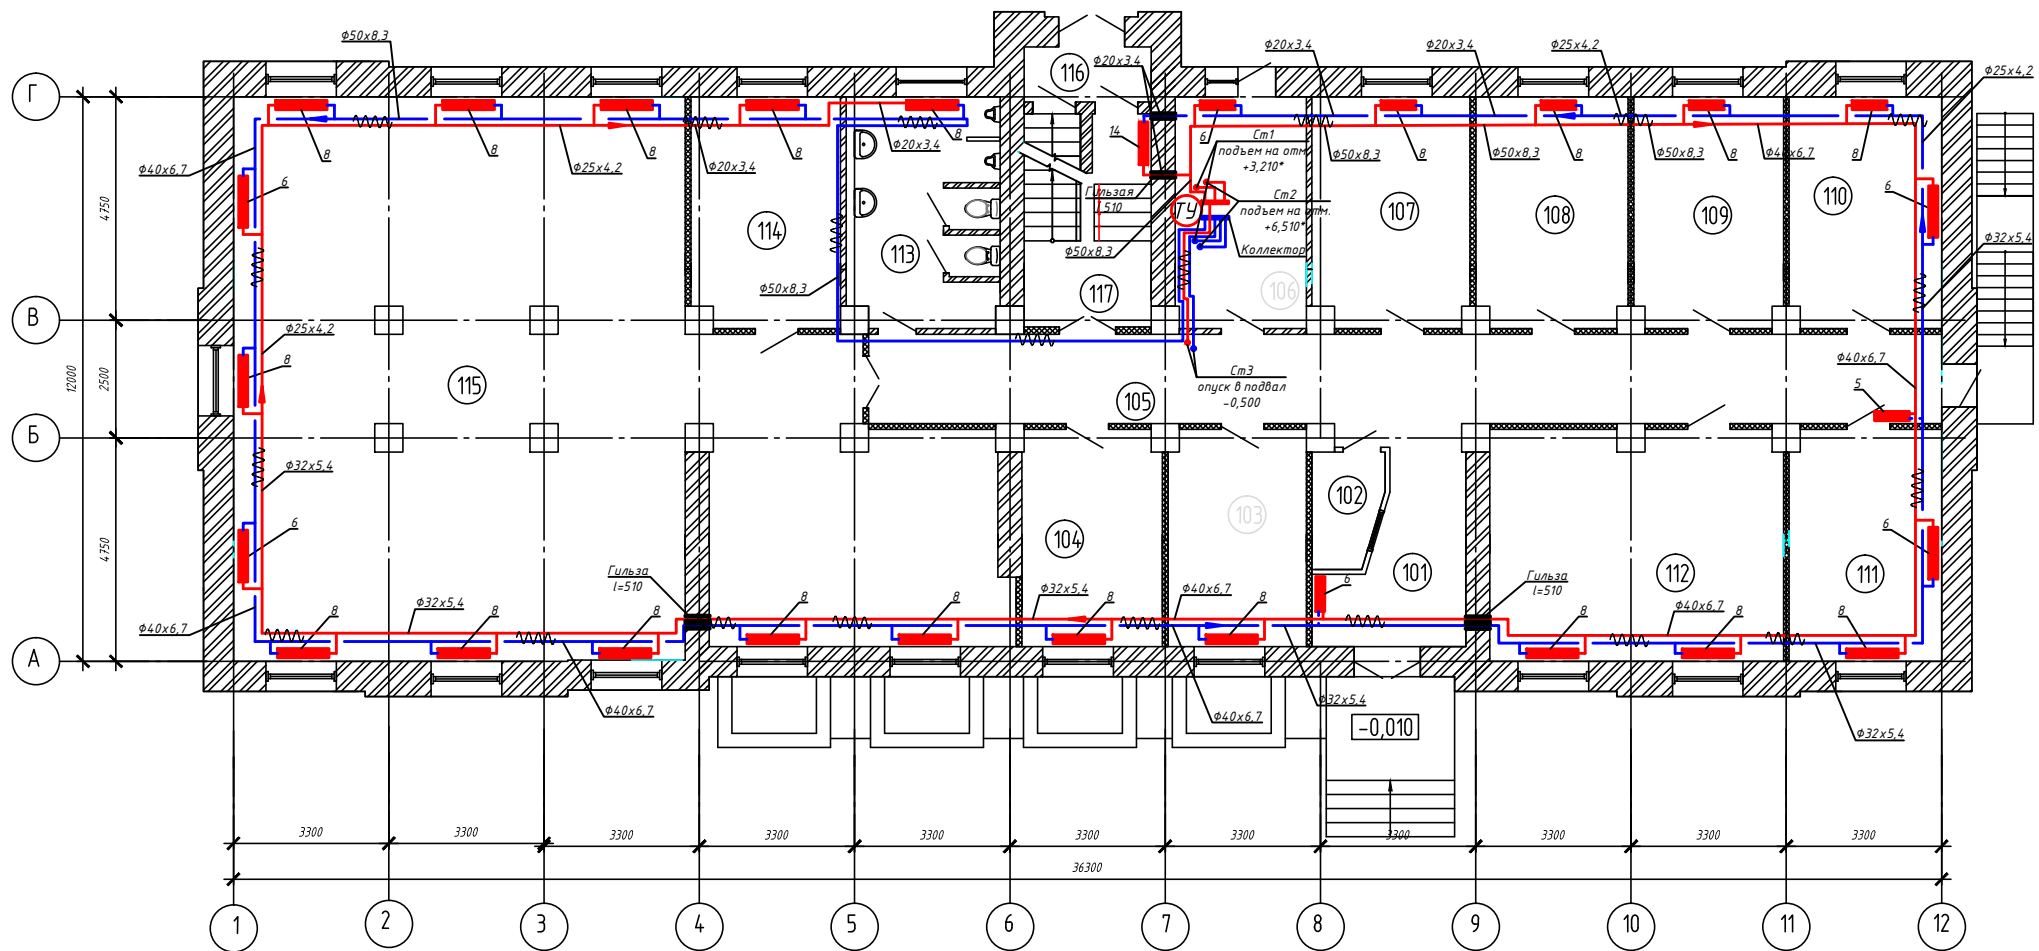

План подвала после капитального ремонта

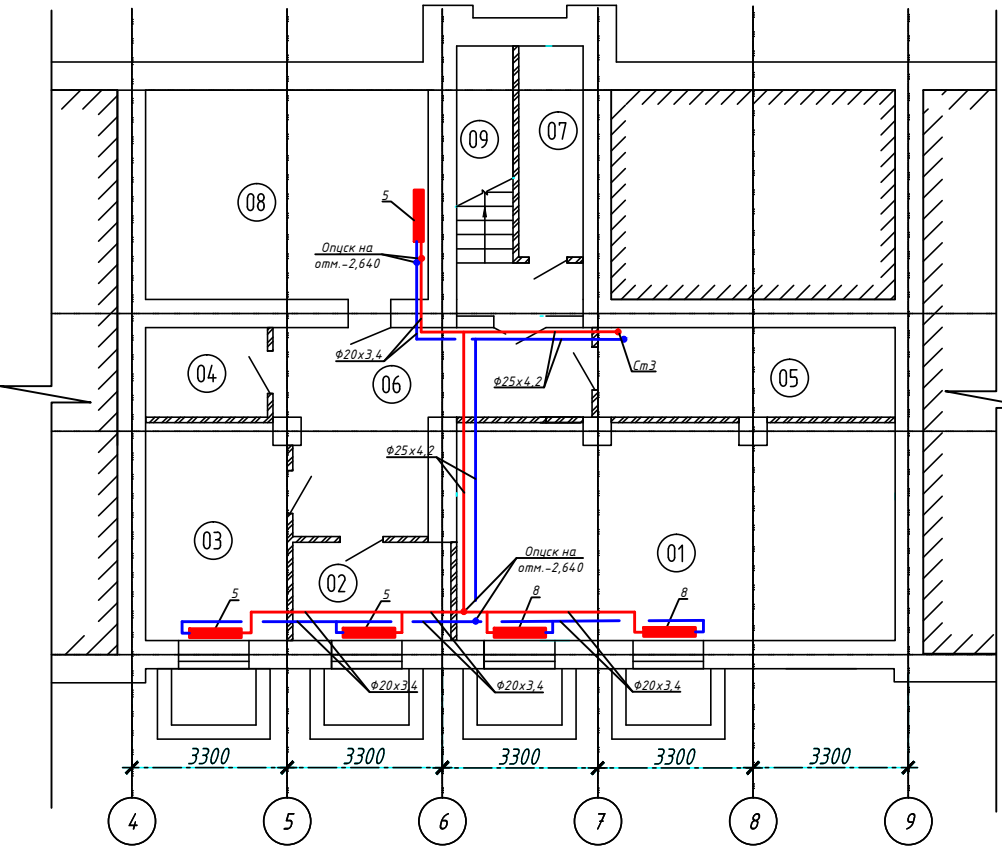

Экспликация помещений подвала

Номер помеще-ния	Наименование	Площадь, м ²	Кат. помеще-ния
01	Архив	42,13	
02	Водомерный узел	6,64	
03	Служебное помещение	13,76	
04	Комната хранения цехового инвентаря	5,41	
05	Подсобное помещение	11,95	
06	Коридор	19,52	
07	Бойлерная	6,15	
08	Подсобное помещение	27,00	
09	Лестничная клетка	8,57	


Экспликация помещений 1-го этажа

Номер помеще-ния	Наименование	Площадь, м ²	Кат. помеще-ния
101	Вестибиль	9,7	
102	Помещение охраны	3,5	
103	Столовая	13,5	
104	Кабинет ОНТР	14,6	
105	Коридор	23,1	
106	Тепловой пункт	13,7	
107	Серверная	16,2	
108	Главный механик	15,7	
109	ЖРЧ	15,4	
110	ЖРЧ	15,9	
111	Кабинет строителя	15,9	
112	Юридический отдел	30,4	
113	Санузел	15,8	
114	Кабинет начальника отдела	15,4	
115	Кабинет отдела управления №1	151,2	
116	Тамбур	3,2	
117	Лестничная клетка	12,2	

Примечания:

1. На плане трубопроводы и приборы отопления от стен отнесены условно.
2. Стояки и подводы к радиаторам приняты из полипропиленовой трубы армированной стекловолокном PN25.
3. Подводки к радиаторам приняты $\varnothing 20 \times 3,4$.
4. Магистральные трубопроводы проложить скрыто (в конструкции пола) трубе теплоизоляционной из каучука.
5. Трубопроводы в подвальных помещениях проложить открыто.
6. При пересечении стояками трубопроводов перекрытий предусмотреть гильзу из стальной трубы, выступающей над перекрытием на высоту не менее 50 мм.
7. В качестве отопительных приборов установлены биметаллические радиаторы с нижним и боковым подключением.
8. На плане арматура условно не показана.
9. Отметки отмеченные "*" уточнить по месту во время основного монтажа
10. Данный лист рассматривать совместно с листом 5.

План 2-го этажа после капитального ремонта вар.2

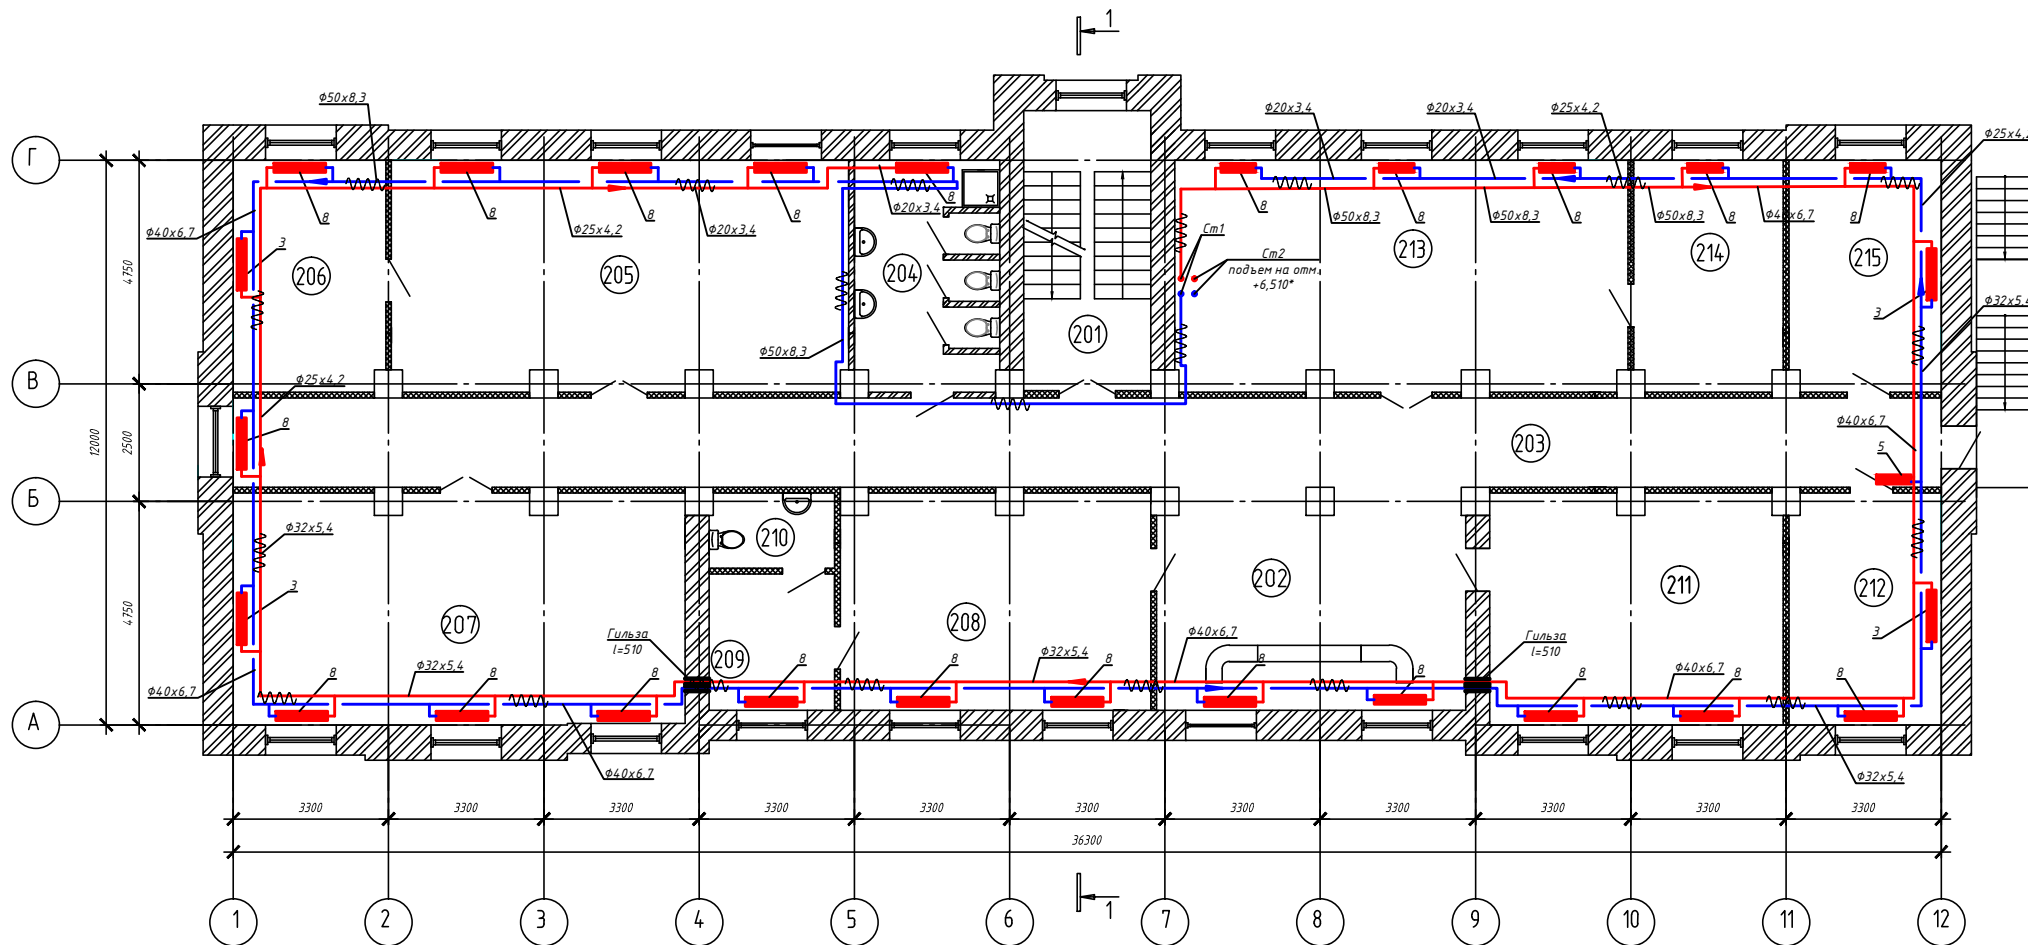

Экспликация помещений 2-го этажа

Номер помещения	Наименование	Площадь, м ²	Кат. помещения
202	Холл	42,13	
203	Коридор	6,64	
204	Санузел	5,41	
205	Бухгалтерия	5,41	
206	Кабинет начальника	42,13	
207	Конференц-зал	6,64	
208	Кабинет директора	6,15	
209	Тайная комната	27,00	
210	Санузел	8,57	
211	Кабинет директора	42,13	
212	Кабинет (резерв)	6,64	
213	Коммерческий отдел	5,41	
214	Кабинет начальника отдела	5,41	
215	Столовая	42,13	


Примечания:

1. На плане трубопроводы и приборы отопления от стен отнесены условно.
2. Стояки и подводки к радиаторам приняты из полипропиленовой трубы армированной стекловолокном PN25.
3. Подводки к радиаторам приняты $\varnothing 20 \times 3,4$.
4. Магистральные трубопроводы проложить скрыто (в конструкции пола) в тружке теплоизоляционной из каучука.
5. При пересечении стояками трубопроводов перекрытий предусмотреть гильзу из стальной трубы, выступающей над перекрытием на высоту не менее 50 мм.
6. В качестве отопительных приборов установлены диметаллические радиаторы с нижним и доковым подключением.
7. На плане арматура условно не показана.
8. Отметки отмеченные "х" уточнить по месту во время основного монтажа
9. Данный лист рассматривать совместно с листом 6.

Согласовано

Инв. № подл.	Подп. и дата	Взам инв. №
--------------	--------------	-------------

План мансарды

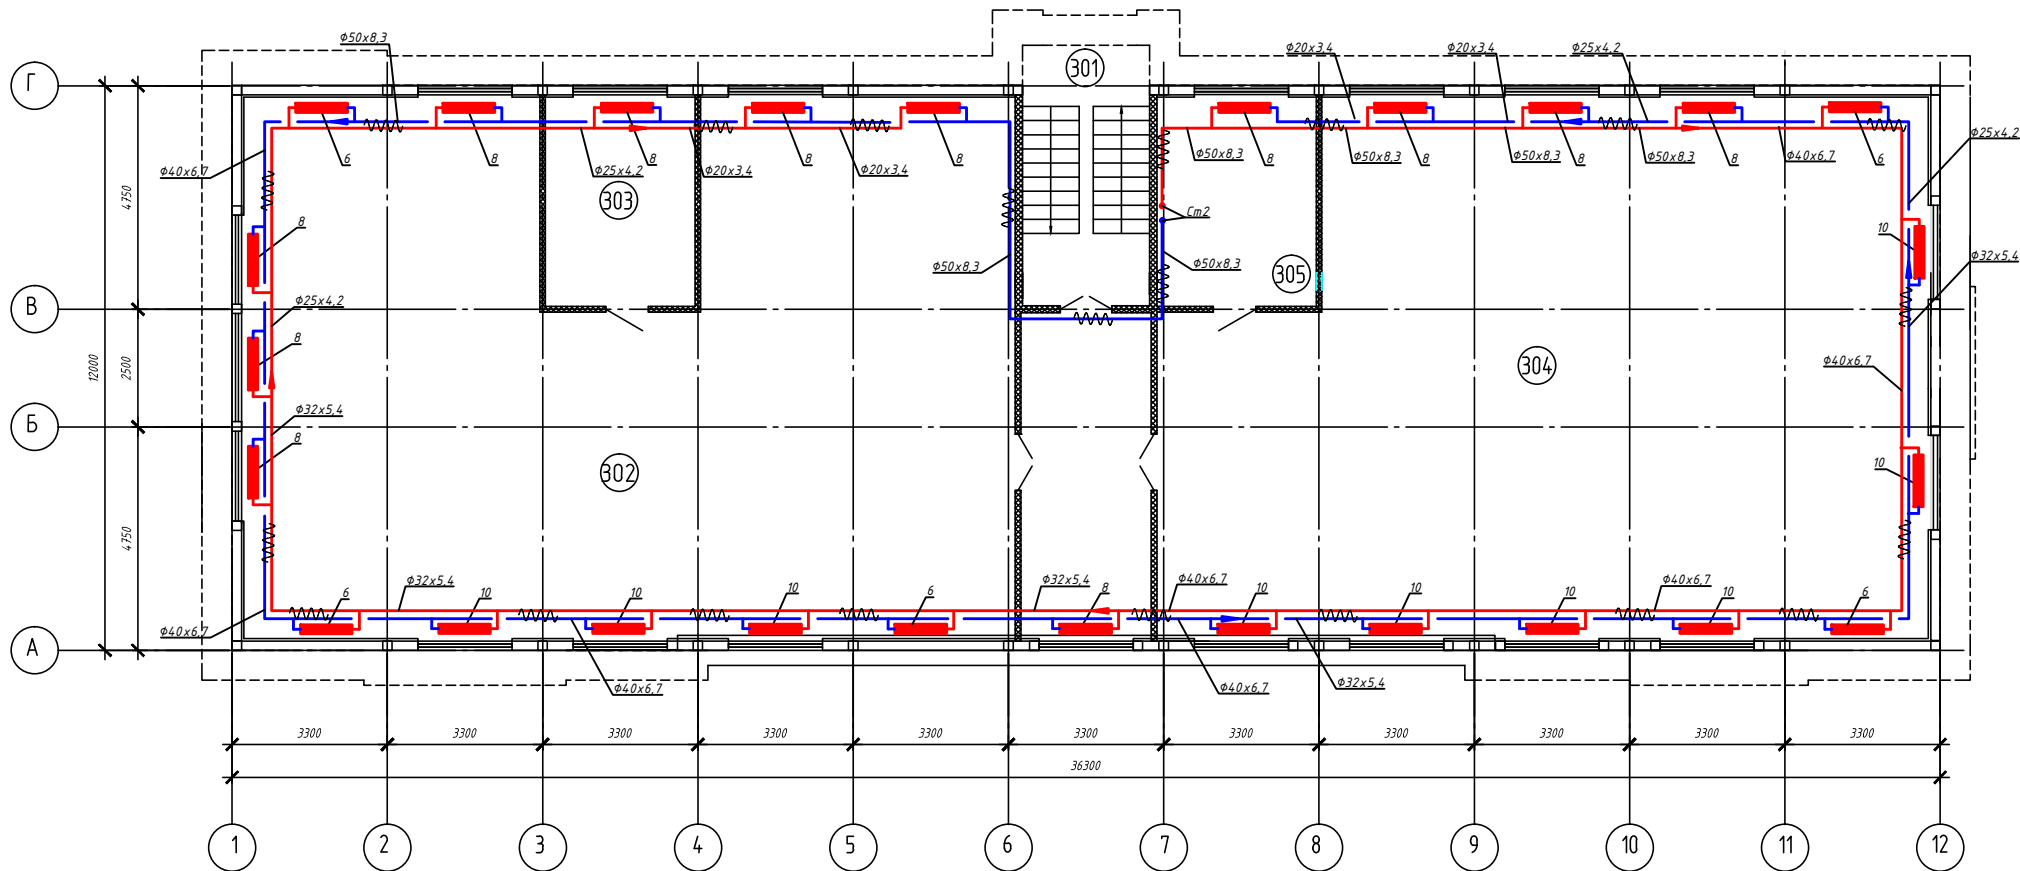

Экспликация помещений мансарды


Номер помещения	Наименование	Площадь, м ²	Кат. помещения
301	Лестничная клетка	14,9	
302	Помещение свободного назначения	174,7	
303	Помещение свободного назначения	15,2	
304	Помещение свободного назначения	174,7	
305	Помещение свободного назначения	15,2	

Примечания :


1. На плане трубопроводы и приборы отопления от стен отнесены условно.
2. Стояки и подводки к радиаторам приняты из полипропиленовой трубы армированной стекловолокном PN25.
3. Подводки к радиаторам приняты $\varnothing 20 \times 3,4$.
4. Магистральные трубопроводы проложить скрыто (в конструкции пола) в трудке теплоизоляционной из каучука.
5. При пересечении стояками трубопроводов перекрытий предусмотреть гильзу из стальной трубы, выступающей над перекрытием на высоту не менее 50 мм.
6. В качестве отопительных приборов установлены диметаллические радиаторы с нижним и боковым подключением.
7. На плане арматура условно не показана.
8. Отметки отмеченные “*” уточнить по месту во время основного монтажа
9. Данный лист рассматривать совместно с листом 6.

Согласовано					
Инд. № подл.	Подп. и дата	Взам. инд. №			


План 1 этажа после капитального ремонта вар.3

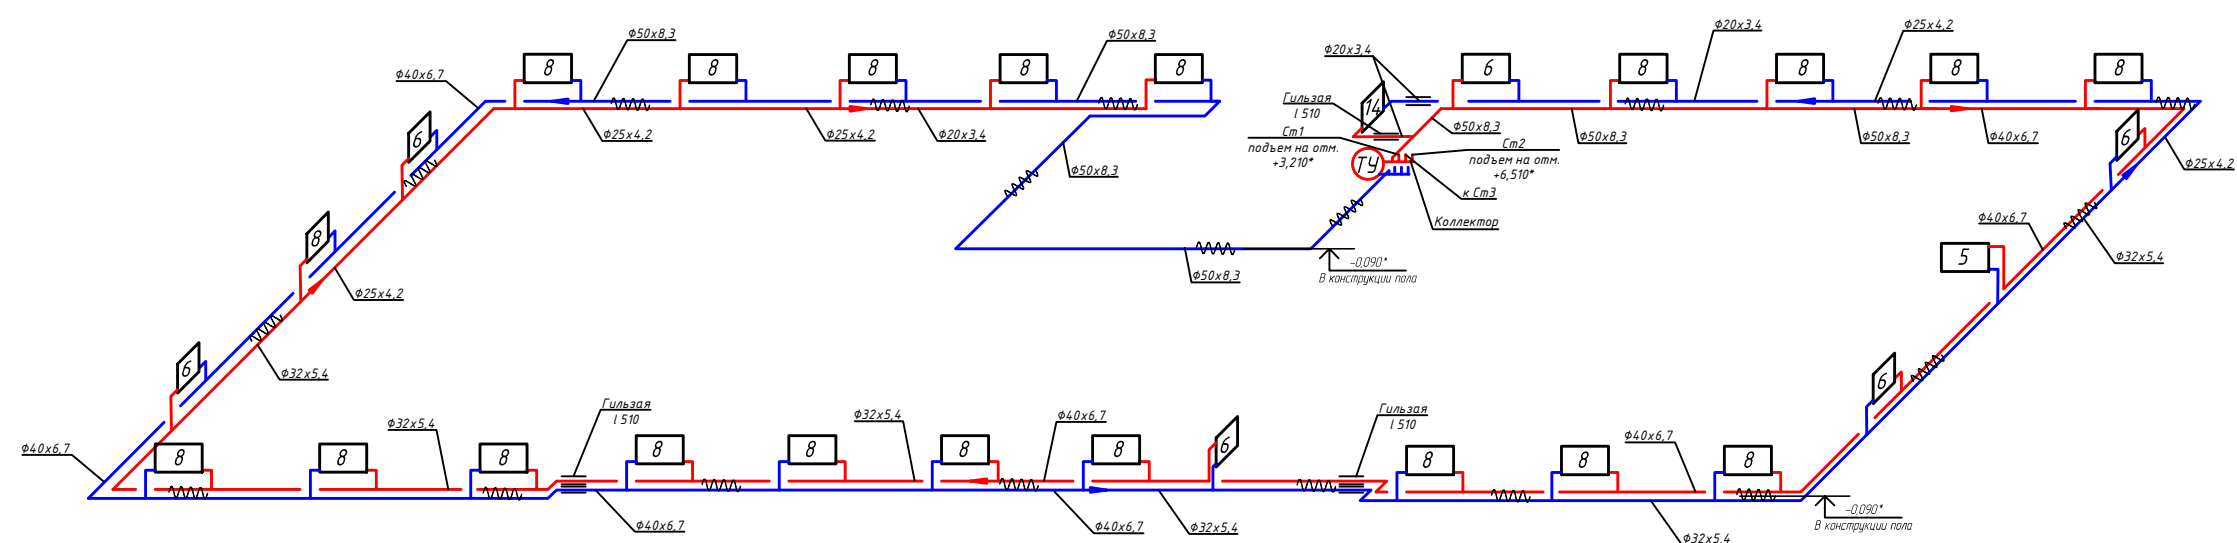


План подвала после капитального ремонта

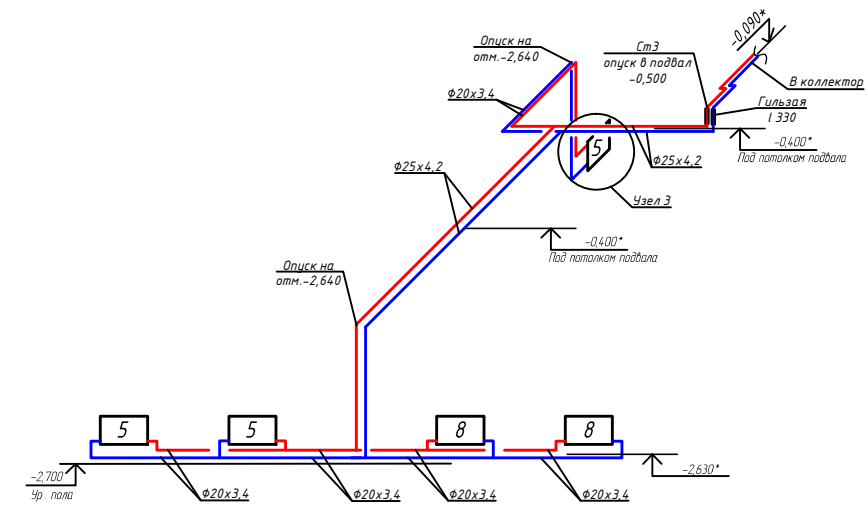

Узел 1
(Подключение снизу -вниз)

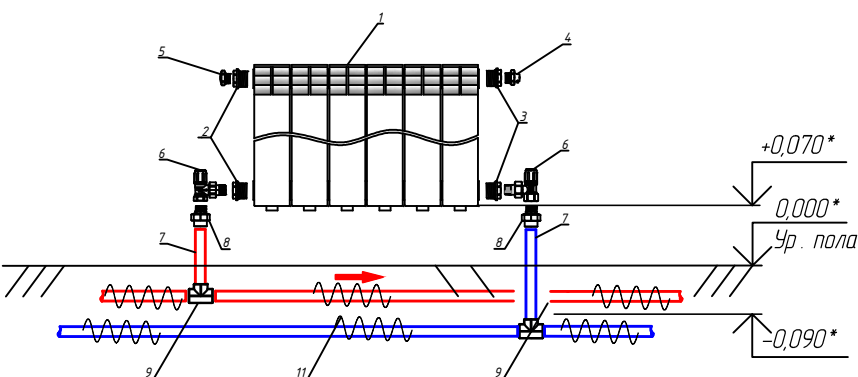


Прокладка трубопровода через строительные конструкции

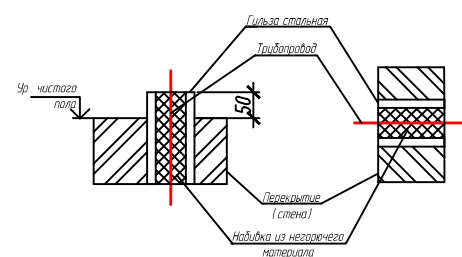

Примечания:

1. На плане трубопроводы и приборы отопления от стен отнесены условно.
2. Стояки и подводы к радиаторам приняты из полипропиленовой трубы армированной стекловолокном PN25.
3. Подводы к радиаторам приняты $\phi 20 \times 3,4$.
4. Магистральные трубопроводы проложить скрыто (в конструкции пола) в трудке теплоизоляционной из каучука.
5. При пересечении стояками трубопроводов перекрытий предусмотреть гильзу из стальной трубы, выступающей над перекрытием на высоту не менее 50 мм.
6. В качестве отопительных приборов установлены биметаллические радиаторы с нижним и боковым подключением.
7. На плане арматура условно не показана.
8. Отметки отмеченные "*" уточнить по месту во время основного монтажа
9. Данный лист рассматривать совместно с листом 2.


Узел 2
(Подключение боковое)

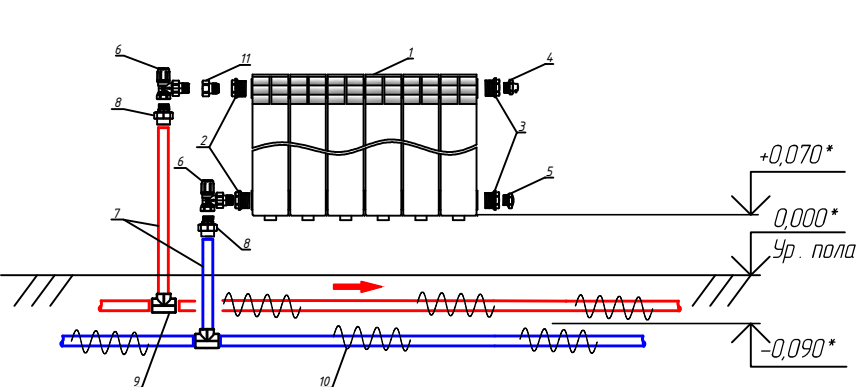


1. Радиатор биметаллический 500
2. Футорка левая
3. Футорка правая
4. Ручной воздухоотводчик (кран Маевского)
5. Пробка
6. Клапан регулирующий угловой
7. Труба полипропиленовая $\phi 20 \times 3,4$
8. Соединитель разъемный НР
9. Тройник
10. Трубка теплоизоляционная из каучука
11. Сгон разъемный

Согласовано	
Взам. инв. №	
Подп. и дата	
Инв. № подл.	

План мансарды

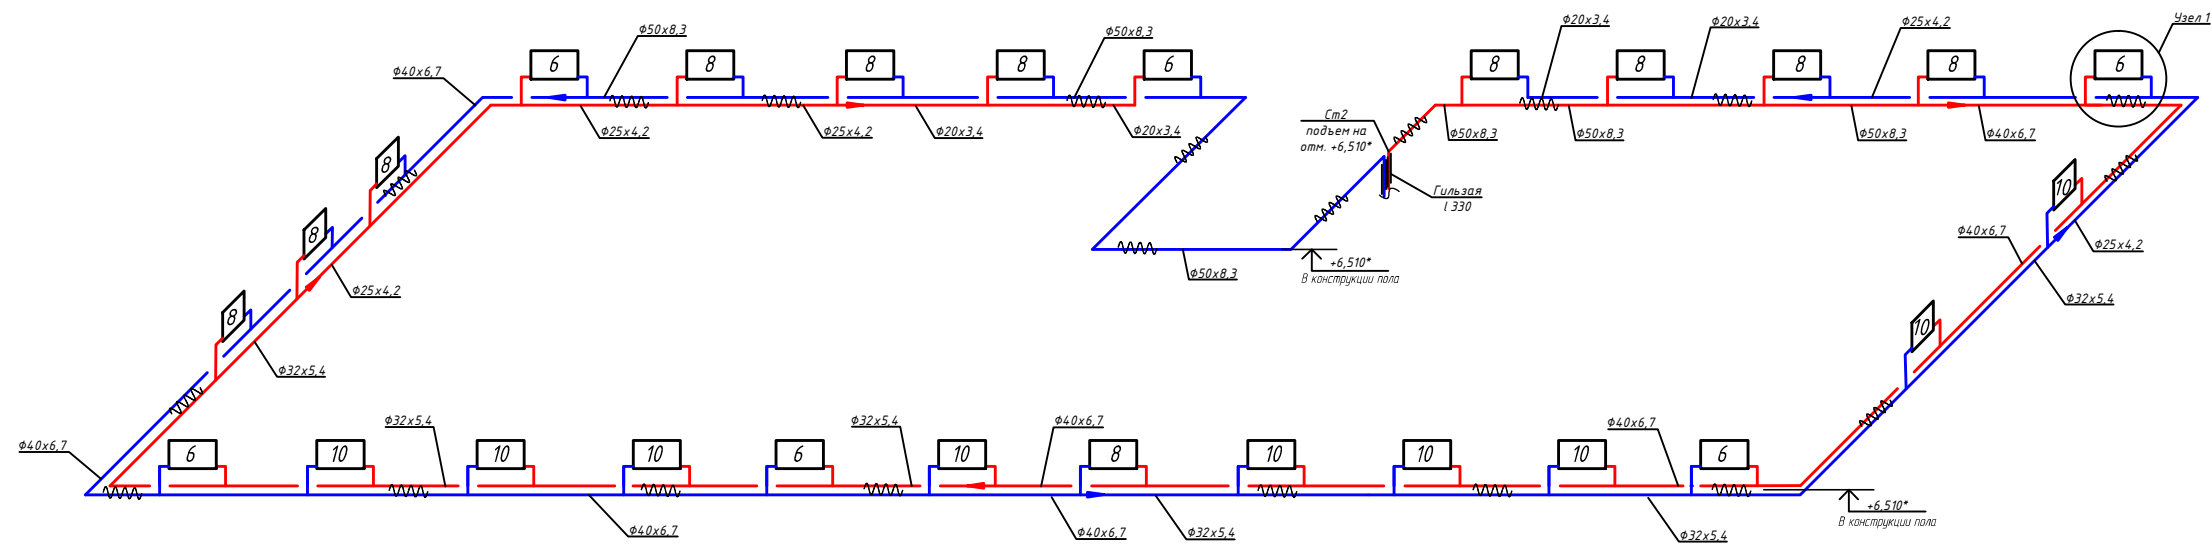

План 2 этажа после капитального ремонта вар.2

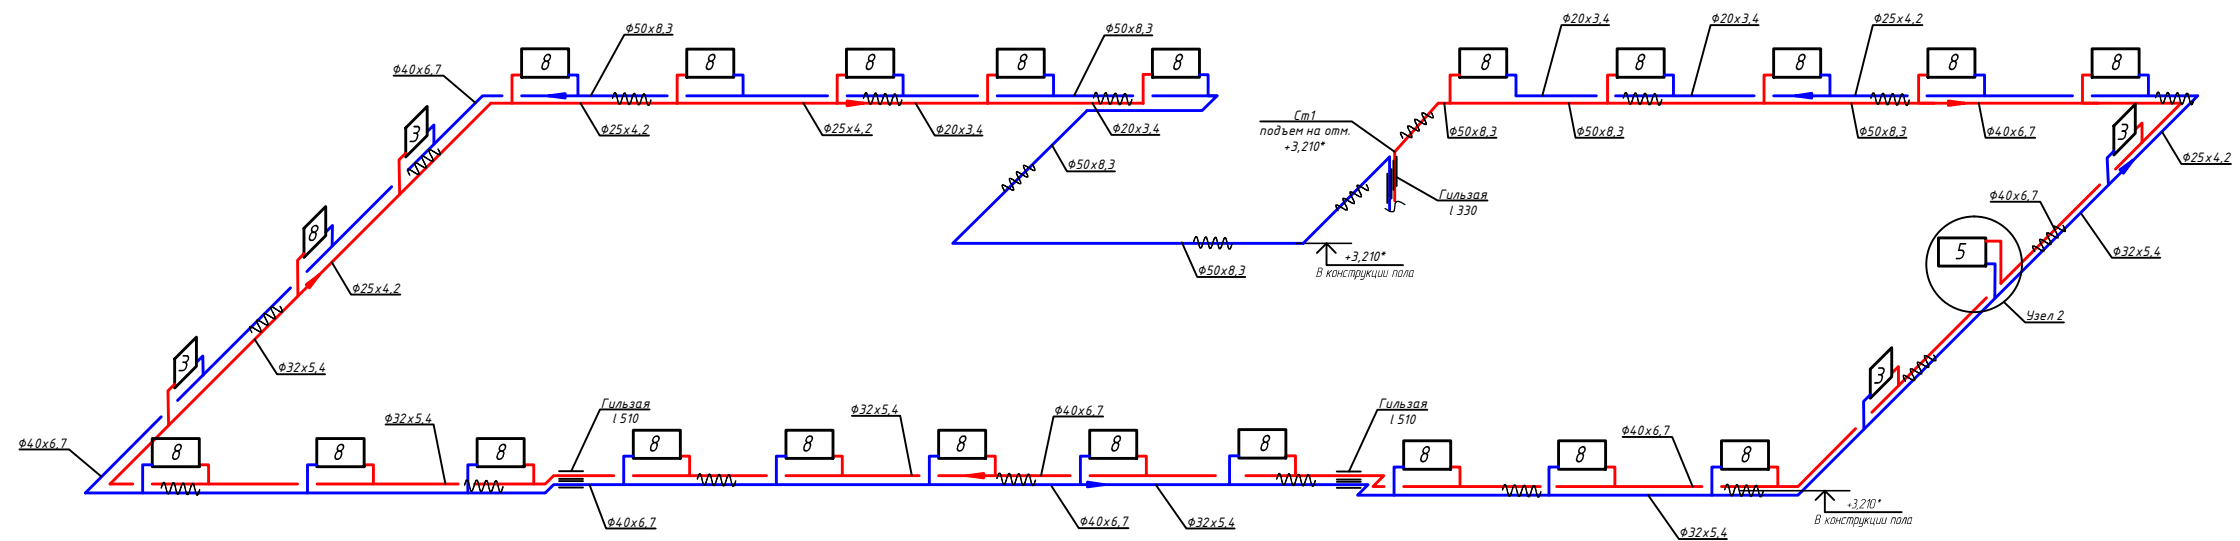

Примечания:

1. На плане трубопроводы и приборы отопления от стен отнесены условно.
2. Стояки и подводы к радиаторам приняты из полипропиленовой трубы армированной стекловолокном PN25.
3. Подводки к радиаторам приняты $\phi 20 \times 3,4$.
4. Магистральные трубопроводы проложить скрыто (в конструкции пола) в трушке теплоизоляционной из каучука.
5. При пересечении стояками трубопроводов перекрытий предусмотреть гильзу из стальной трубы, выступающей над перекрытием на высоту не менее 50 мм.
6. В качестве отопительных приборов установлены биметаллические радиаторы с нижним и боковым подключением.
7. На плане арматура условно не показана.
8. Отметки отмеченные "*" уточнить по месту во время основного монтажа
9. Данный лист рассматривать совместно с листом 3,4.

Схематичный ТУ

