


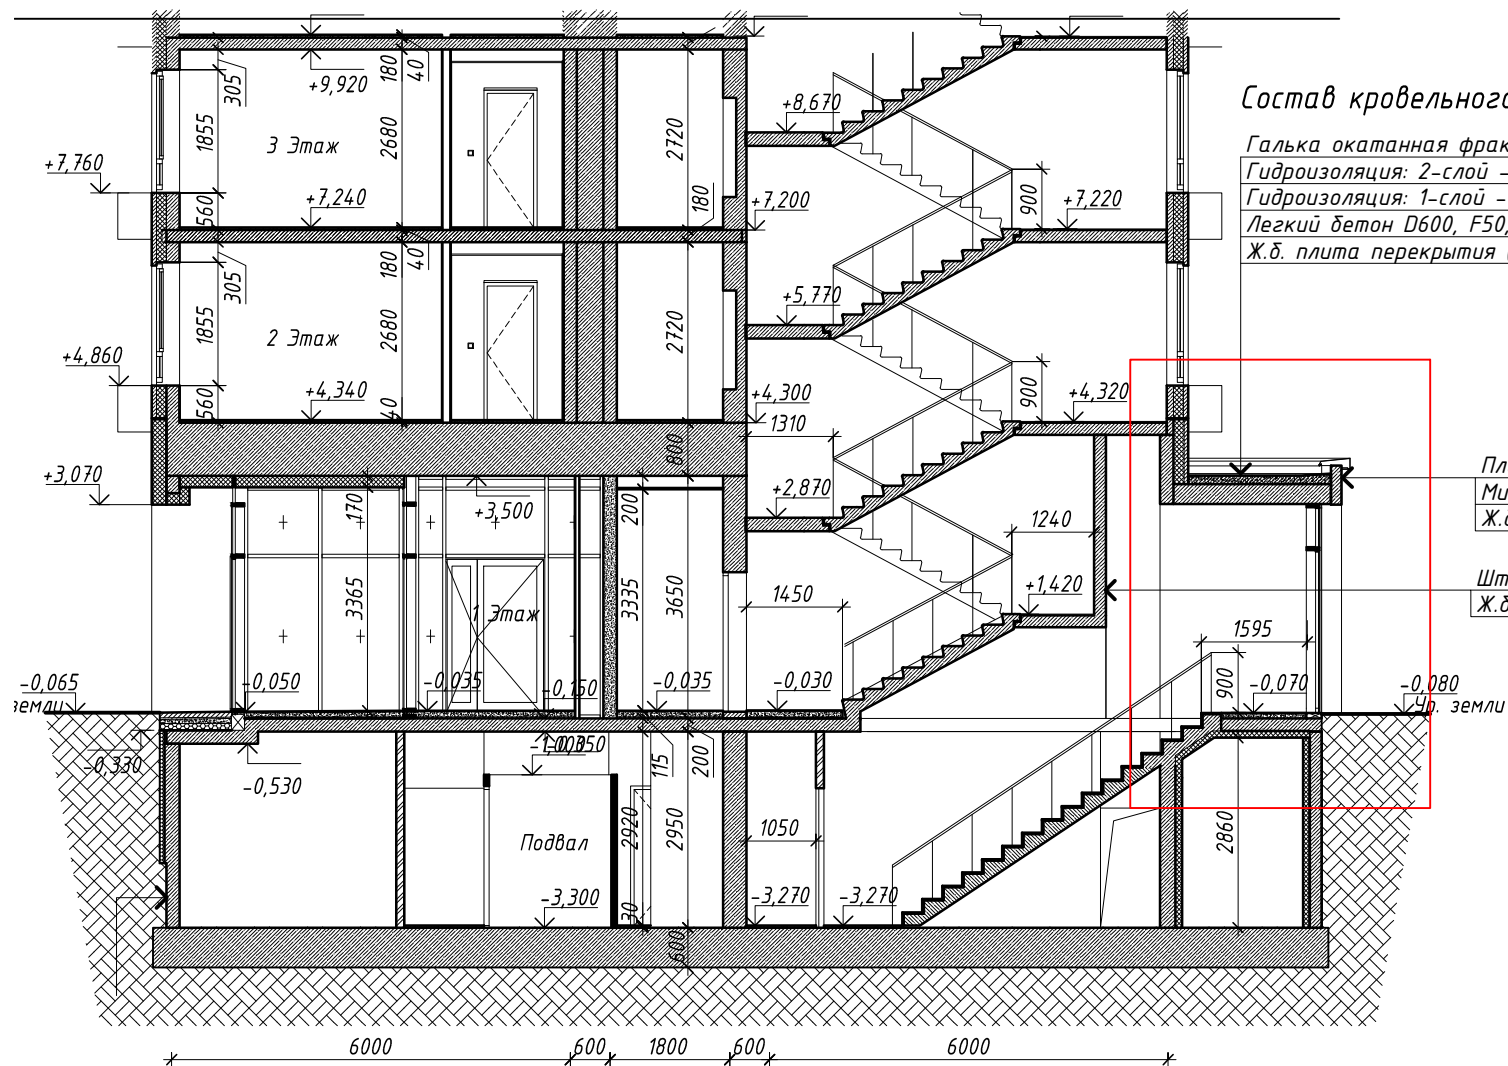

Состав кровельного покрытия:

Галька окатанная фракцией d20-40мм	- 30 мм
Гидроизоляция: 2-слой - Техноэласт ЭКП (либо аналог)	- 4 мм
Гидроизоляция: 1-слой - Унифлекс ВЕНТ ЭПВ (либо аналог)	- 4 мм
Легкий бетон D600, F50, W4 для создания уклона	- 20-100 мм
Ж.б. плита перекрытия (см. раздел КР)	

Плитка керамическая на клею	- 12 мм
Минераловатный утеплитель	- 150 мм
Ж.б. монолитная стена (см. раздел КР)	

Штукатурка по оцинкованной сетке	- 20 мм
Ж.б. монолитная стена (см. раздел КР)	