

Тепловая схема

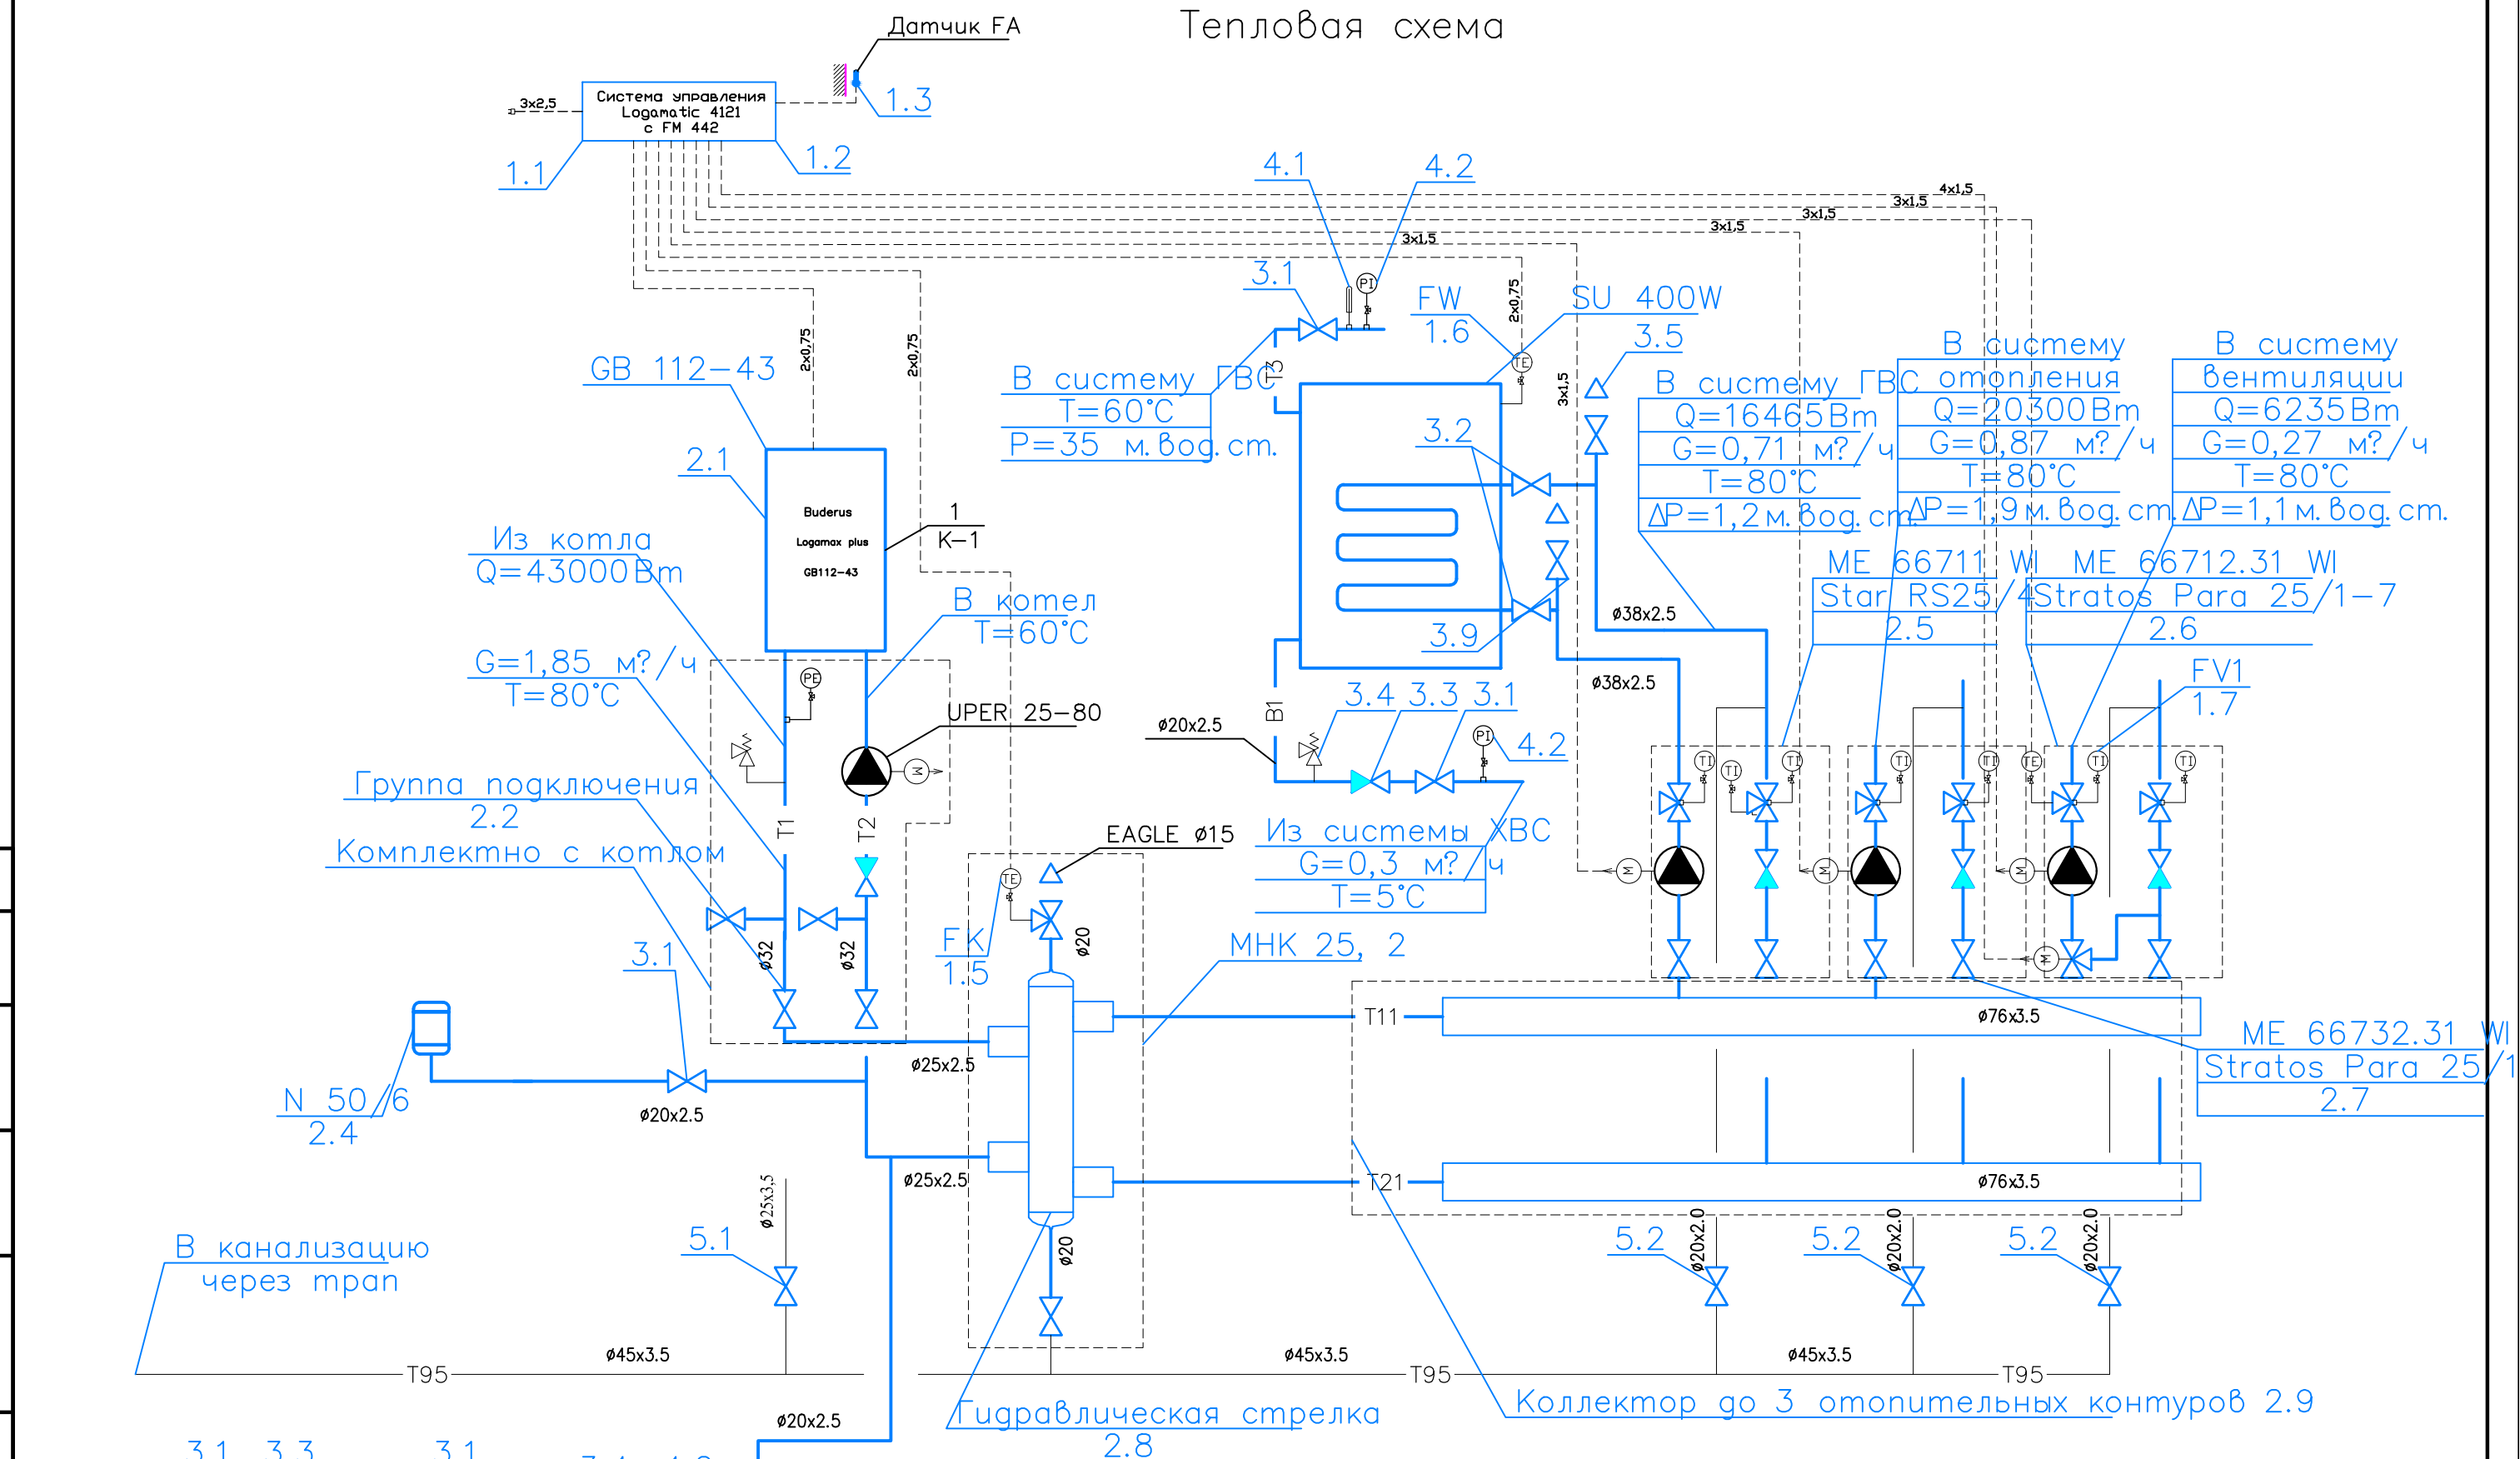


Таблица 1

УСЛОВНЫЕ ОБОЗНАЧЕНИЯ

Обозначение	Наименование
— T11 —	Трубопровод прямой воды контура котла
— T21 —	Трубопровод обратной воды контура котла
— T3 —	Трубопровод горячего водоснабжения
— T95 —	Трубопровод дренажа (безнапорный)
— B1 —	Трубопровод исходной воды