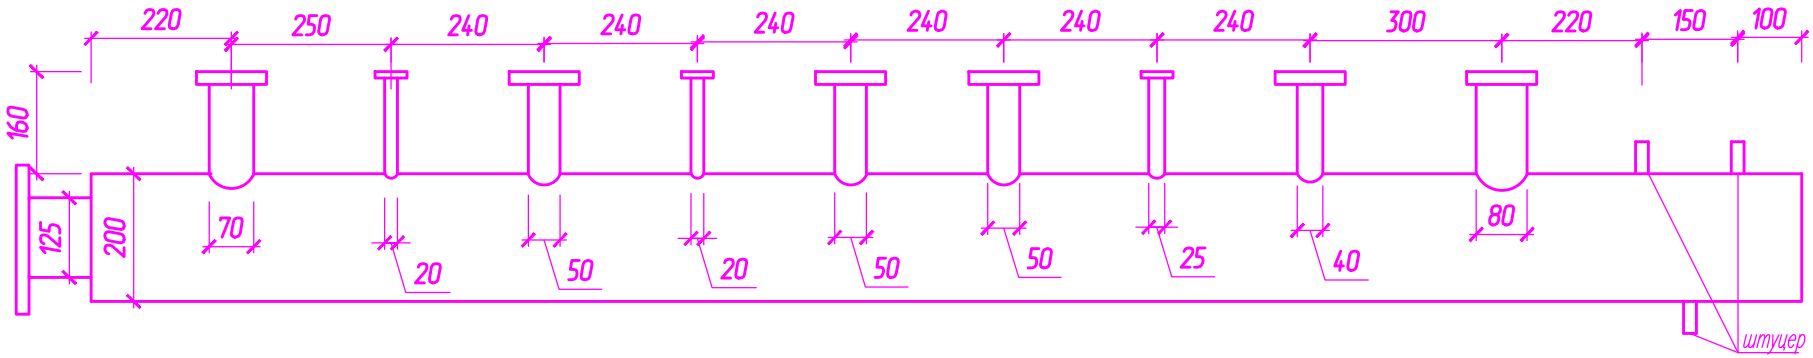Схема коллектора отопления(подающего).