ПЬЕЗОМЕТРИЧЕСКИЙ ГРАФИК
(ЗИМНИЙ ПЕРИОД)

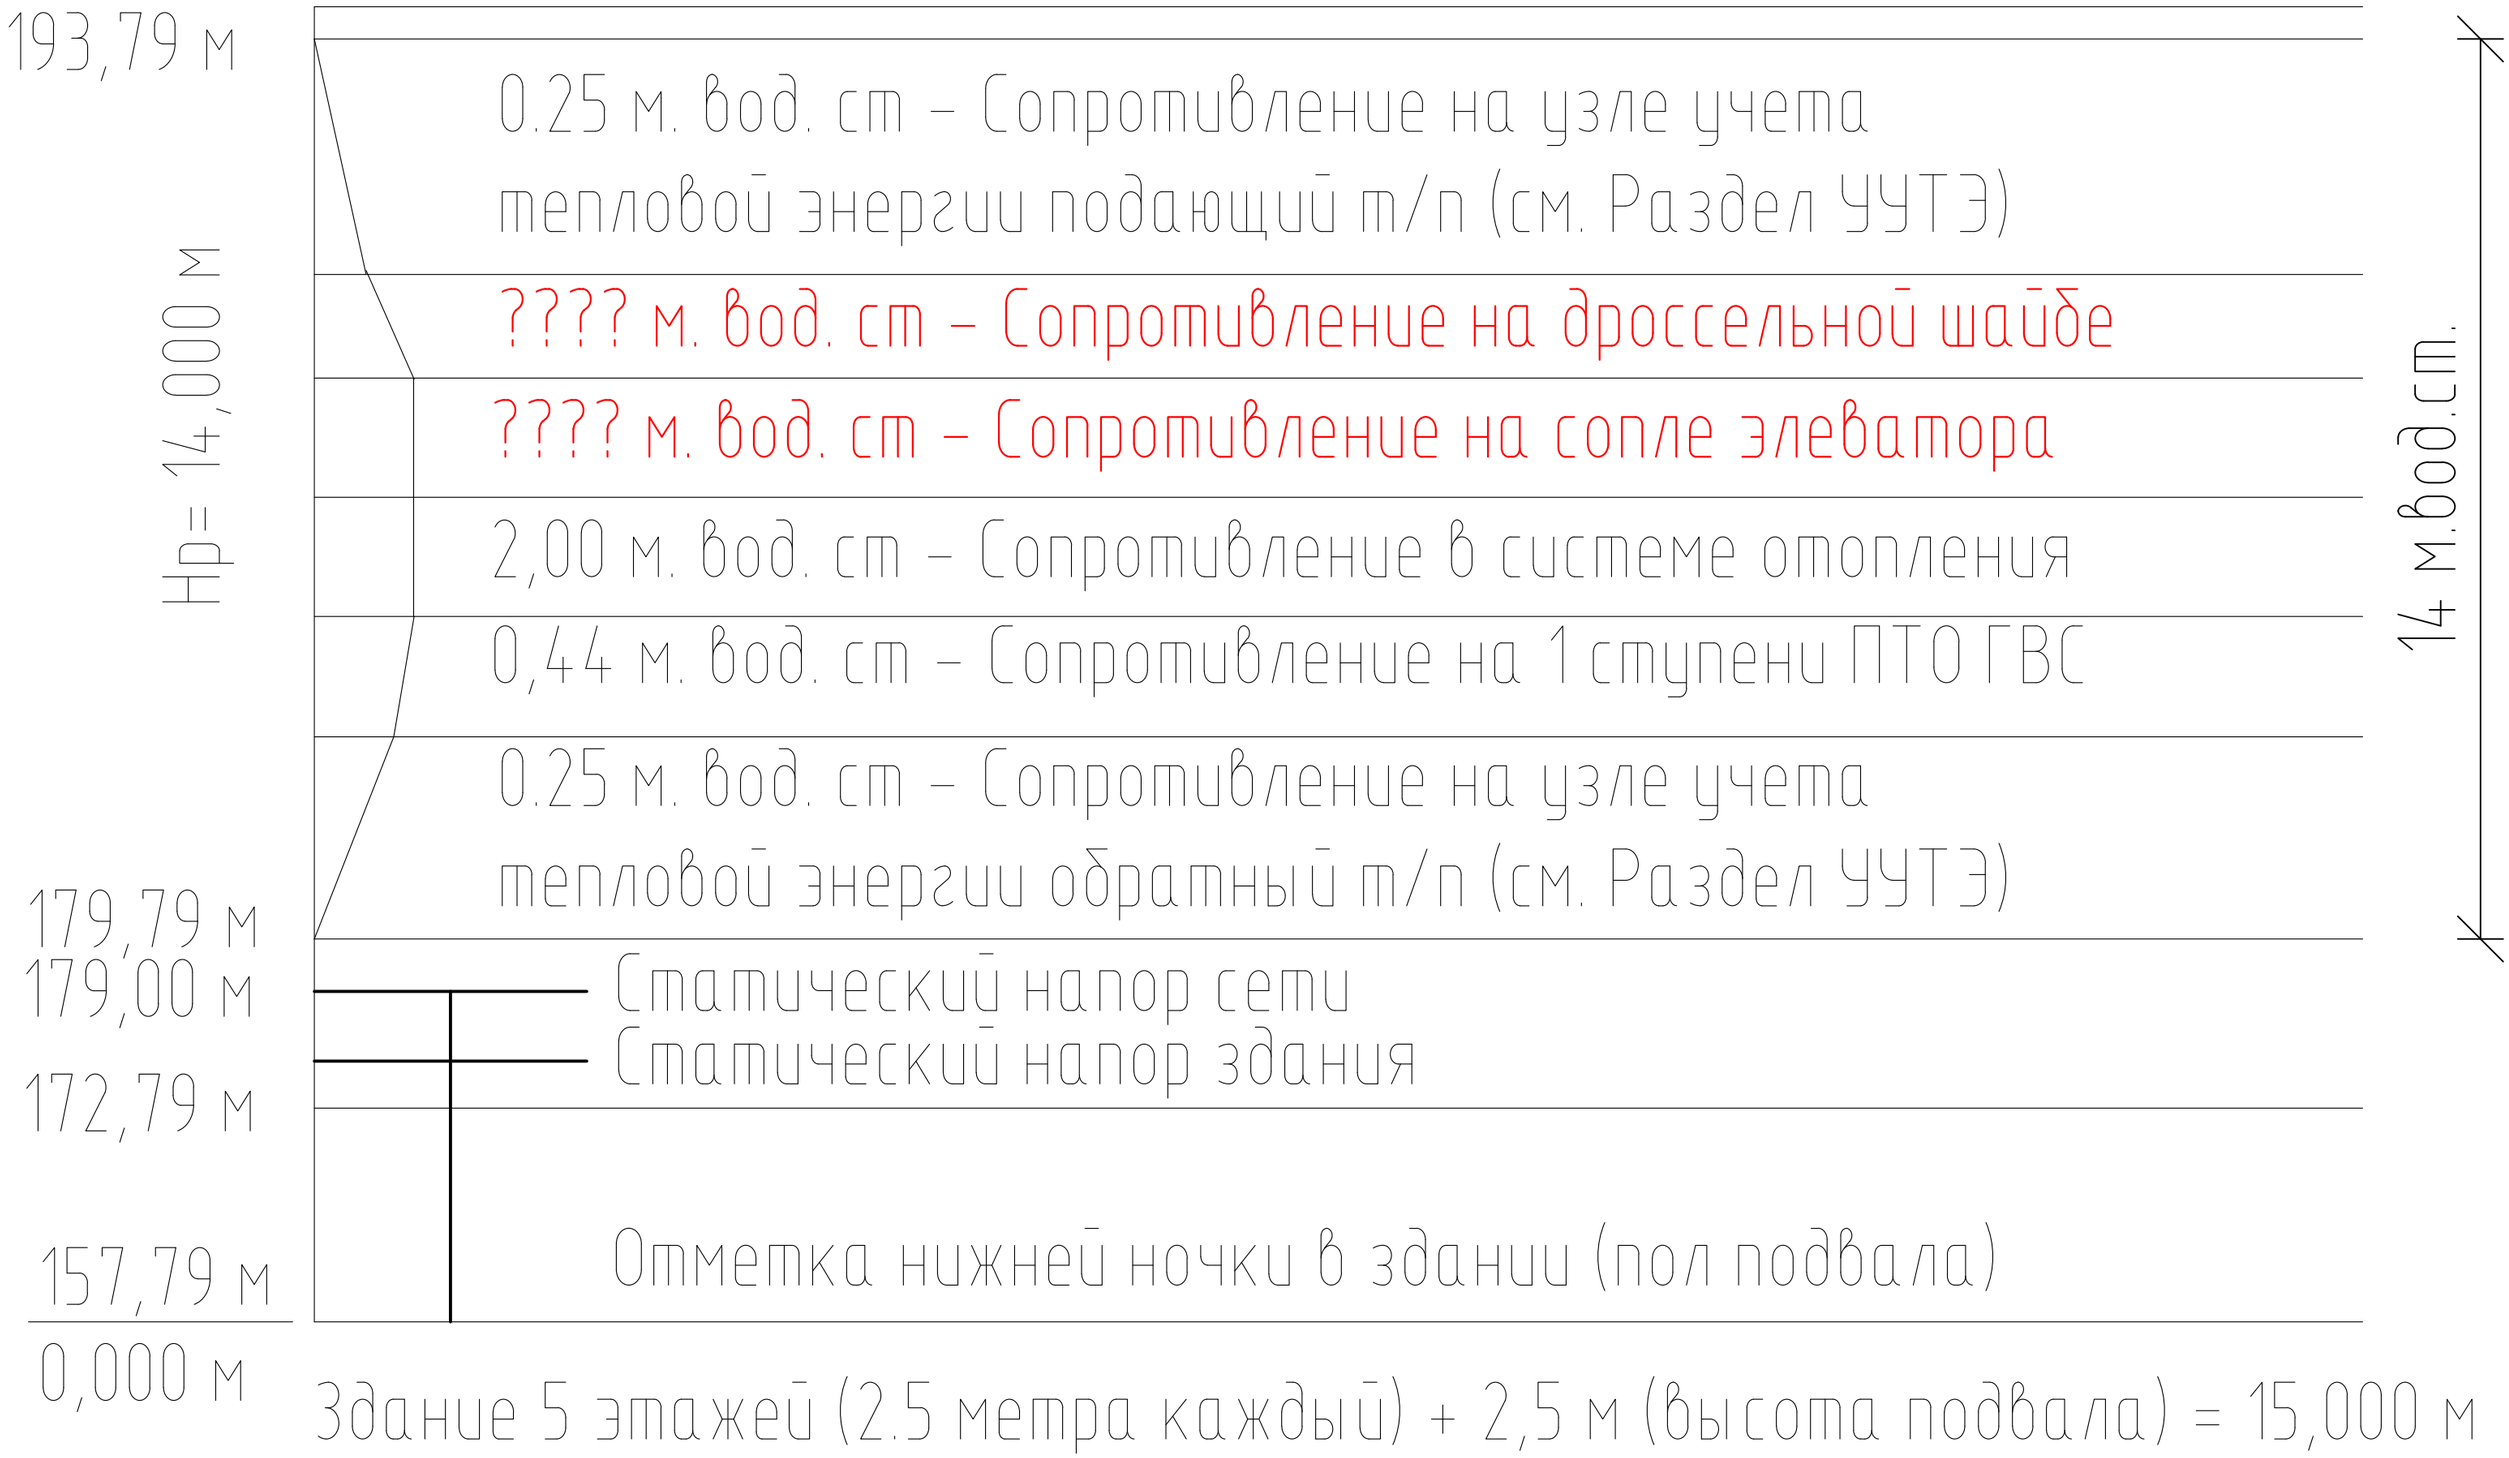

Здание 5 этажей (2.5 метра каждый) + 2,5 м (высота подвала) = 15,000 м