


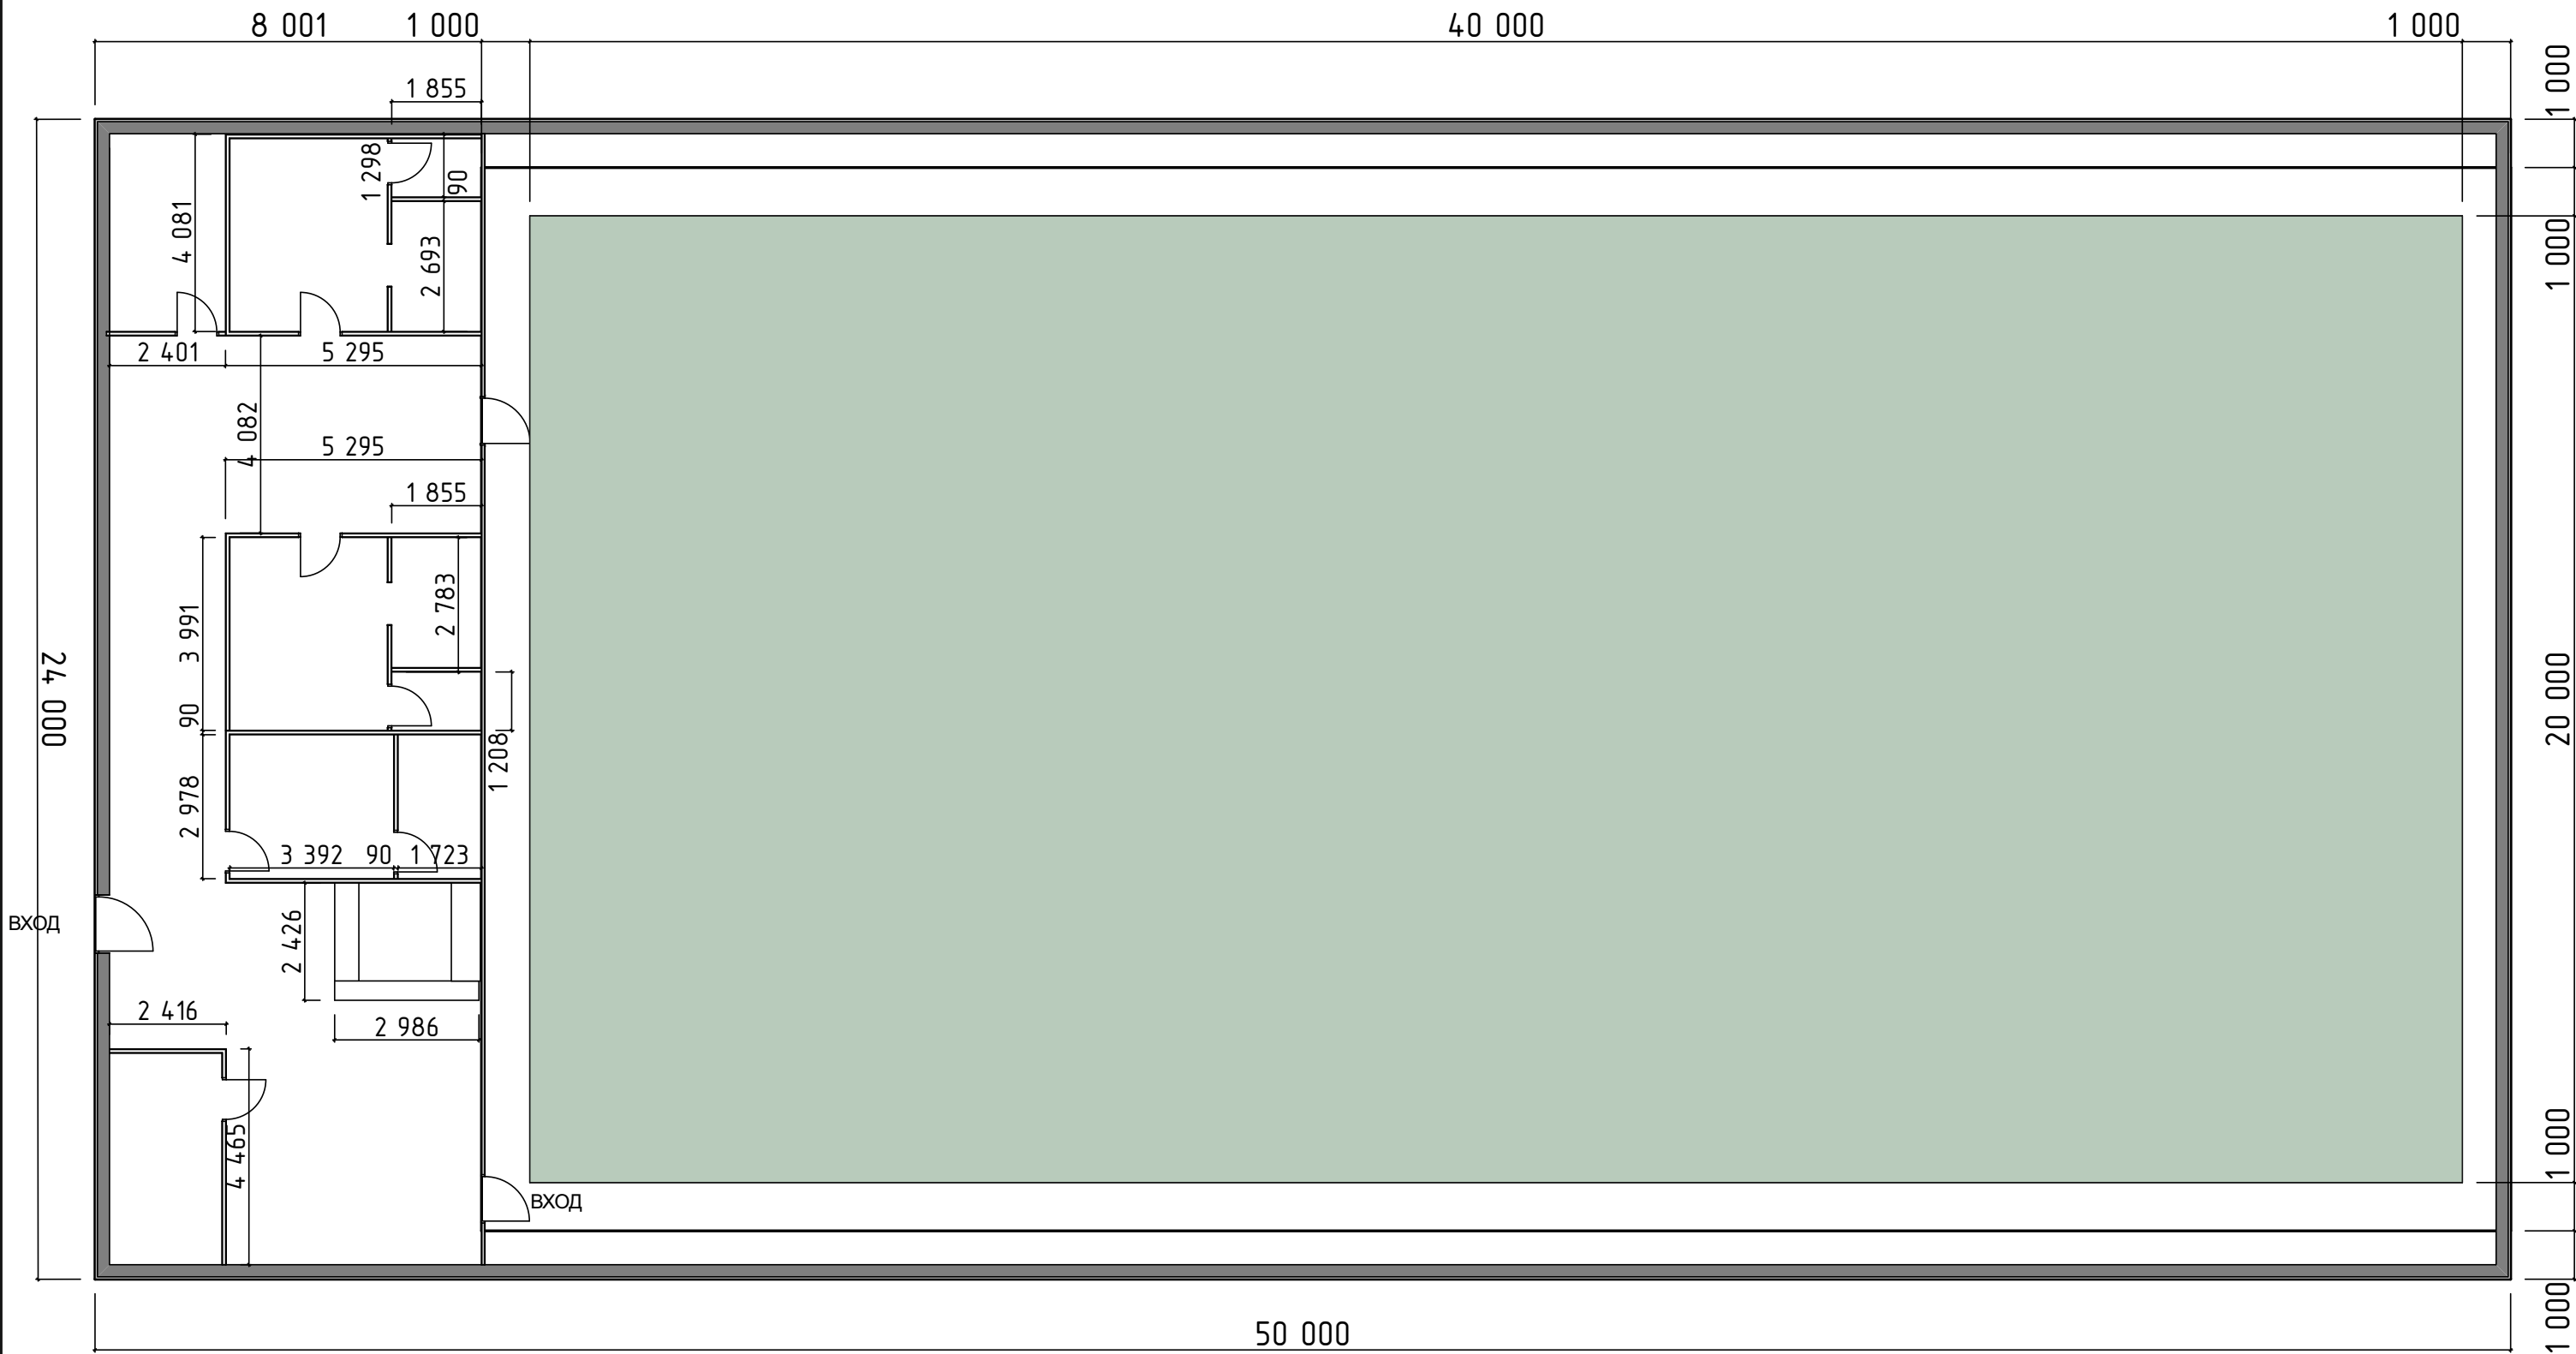

						г. Москва, ---			
Изм.	Кол.уч.	Лист	№ док	Подп.	Дата	Футбольный ангар	Стадия	Лист	Листов
Заказчик	-----							1	0
Рук.проекта	Выборнова Е.								
Исполнитель	Дундукова А.					Обмерный план			



						г. Москва, ---			
Изм.	Кол.уч.	Лист	№ док.	Подп.	Дата	Футбольный ангар	Стадия	Лист	Листов
Заказчик	-----							1	0
Рук.проекта	Выборнова Е.								
Исполнитель	Дундукова А.					Экспликация			



						г. Москва, ---			
Изм.	Кол.уч.	Лист	№ док	Подп.	Дата	Футбольный ангар	Стадия	Лист	Листов
Заказчик	-----							1	0
Рук.проекта	Выборнова Е.								
Исполнитель	Дундукова А.					План монтажа			



						г. Москва, ---			
Изм.	Кол.уч.	Лист	№ док	Подп.	Дата	Футбольный ангар	Стадия	Лист	Листов
Заказчик	-----							1	0
Рук.проекта	Выборнова Е.								
Исполнитель	Дундукова А.					План расстановки мебели			