



Согласовано

Глава администрации г.п.г.Россошь
В.А.Кобылкин

АДМИНИСТРАЦИЯ ГОРОДСКОГО ПОСЕЛЕНИЯ ГОРОДА РОССОШЬ РОССОШАНСКОГО
МУНИЦИПАЛЬНОГО РАЙОНА ВОРОНЕЖСКОЙ ОБЛАСТИ

МУНИЦИПАЛЬНОЕ УНИТАРНОЕ ПРЕДПРИЯТИЕ ЖИЛИЩНО-КОММУНАЛЬНОГО
ХОЗЯЙСТВА г.РОССОШИ «ХИМИК»

ИНН 3627019599 КПП 362701001
Центрально-Черноземный банк ПАО
«Сбербанк России» г.Воронеж
Р/с 4070281011330010097
К/с 30101810600000000681
БИК 042007681

396658 Воронежская область
г. Россошь, ул.9 Января, 33б
т. 2-63-42, 2-09-78 факс 2-63-42
e-mail: mup.zhkh.himik@inbox.ru

Исх.№ 28 от «01» февраля 2022

Болотинской Н.В.
[Signature]

Технические условия № 01 от 01.02.2022г.

выноса теплотрассы из пятна застройки по адресу: г.Россошь, ул. Ленина, д. 2а, д. 4.

1. Выданы: ООО «ВекторСтрой»
2. Наименование объекта: Тепловая сеть по адресу: г.Россошь, ул. Ленина, д. 2а, д. 4.
3. Место расположения: г.Россошь, ул. Ленина, д. 2а, д. 4.
4. Источник теплоснабжения – котельная ООО ТД «Россошанский»
5. Максимальная тепловая нагрузка – 0,96 Гкал/ч
6. Температурный режим работы тепловой сети -95/70⁰С
7. Рабочее давление – 6 кгс/см²
8. Требования к проектируемой тепловой сети:

Работы должны быть выполнены в соответствии с правилами проектирования тепловых сетей.

Обеспечить возможность осмотра отдельных участков подземной тепловой сети путем устройства тепловых камер ТК1, ТК2, ТК3, ТК4.

В тепловой камере ТК3 установить запорную арматуру в сторону ТК 4 и в сторону ДК «Созвездие».

Весь участок от ТК1 до ТК4 – подземный в непроходных каналах, труба стальная Ду 150х5мм, изоляция – скорлупа ППУ., глубина залегания – 1,2 м.

Проект выноса теплотрассы согласовать с МУП ЖКХ г. Россоши «Химик».

Работы по выносу тепловых сетей закончить до 01.09.2022г.


Приложение: схема выноса тепловых сетей

Директор МУП ЖКХ г. Россоши «Химик»

[Signature]

Е.Ю.Атласов

Администрация городского поселения город Россошь	
Вх.№ <u>472</u>	« <u>01</u> » <u>02</u> 20 <u>22</u>
на _____	лист _____

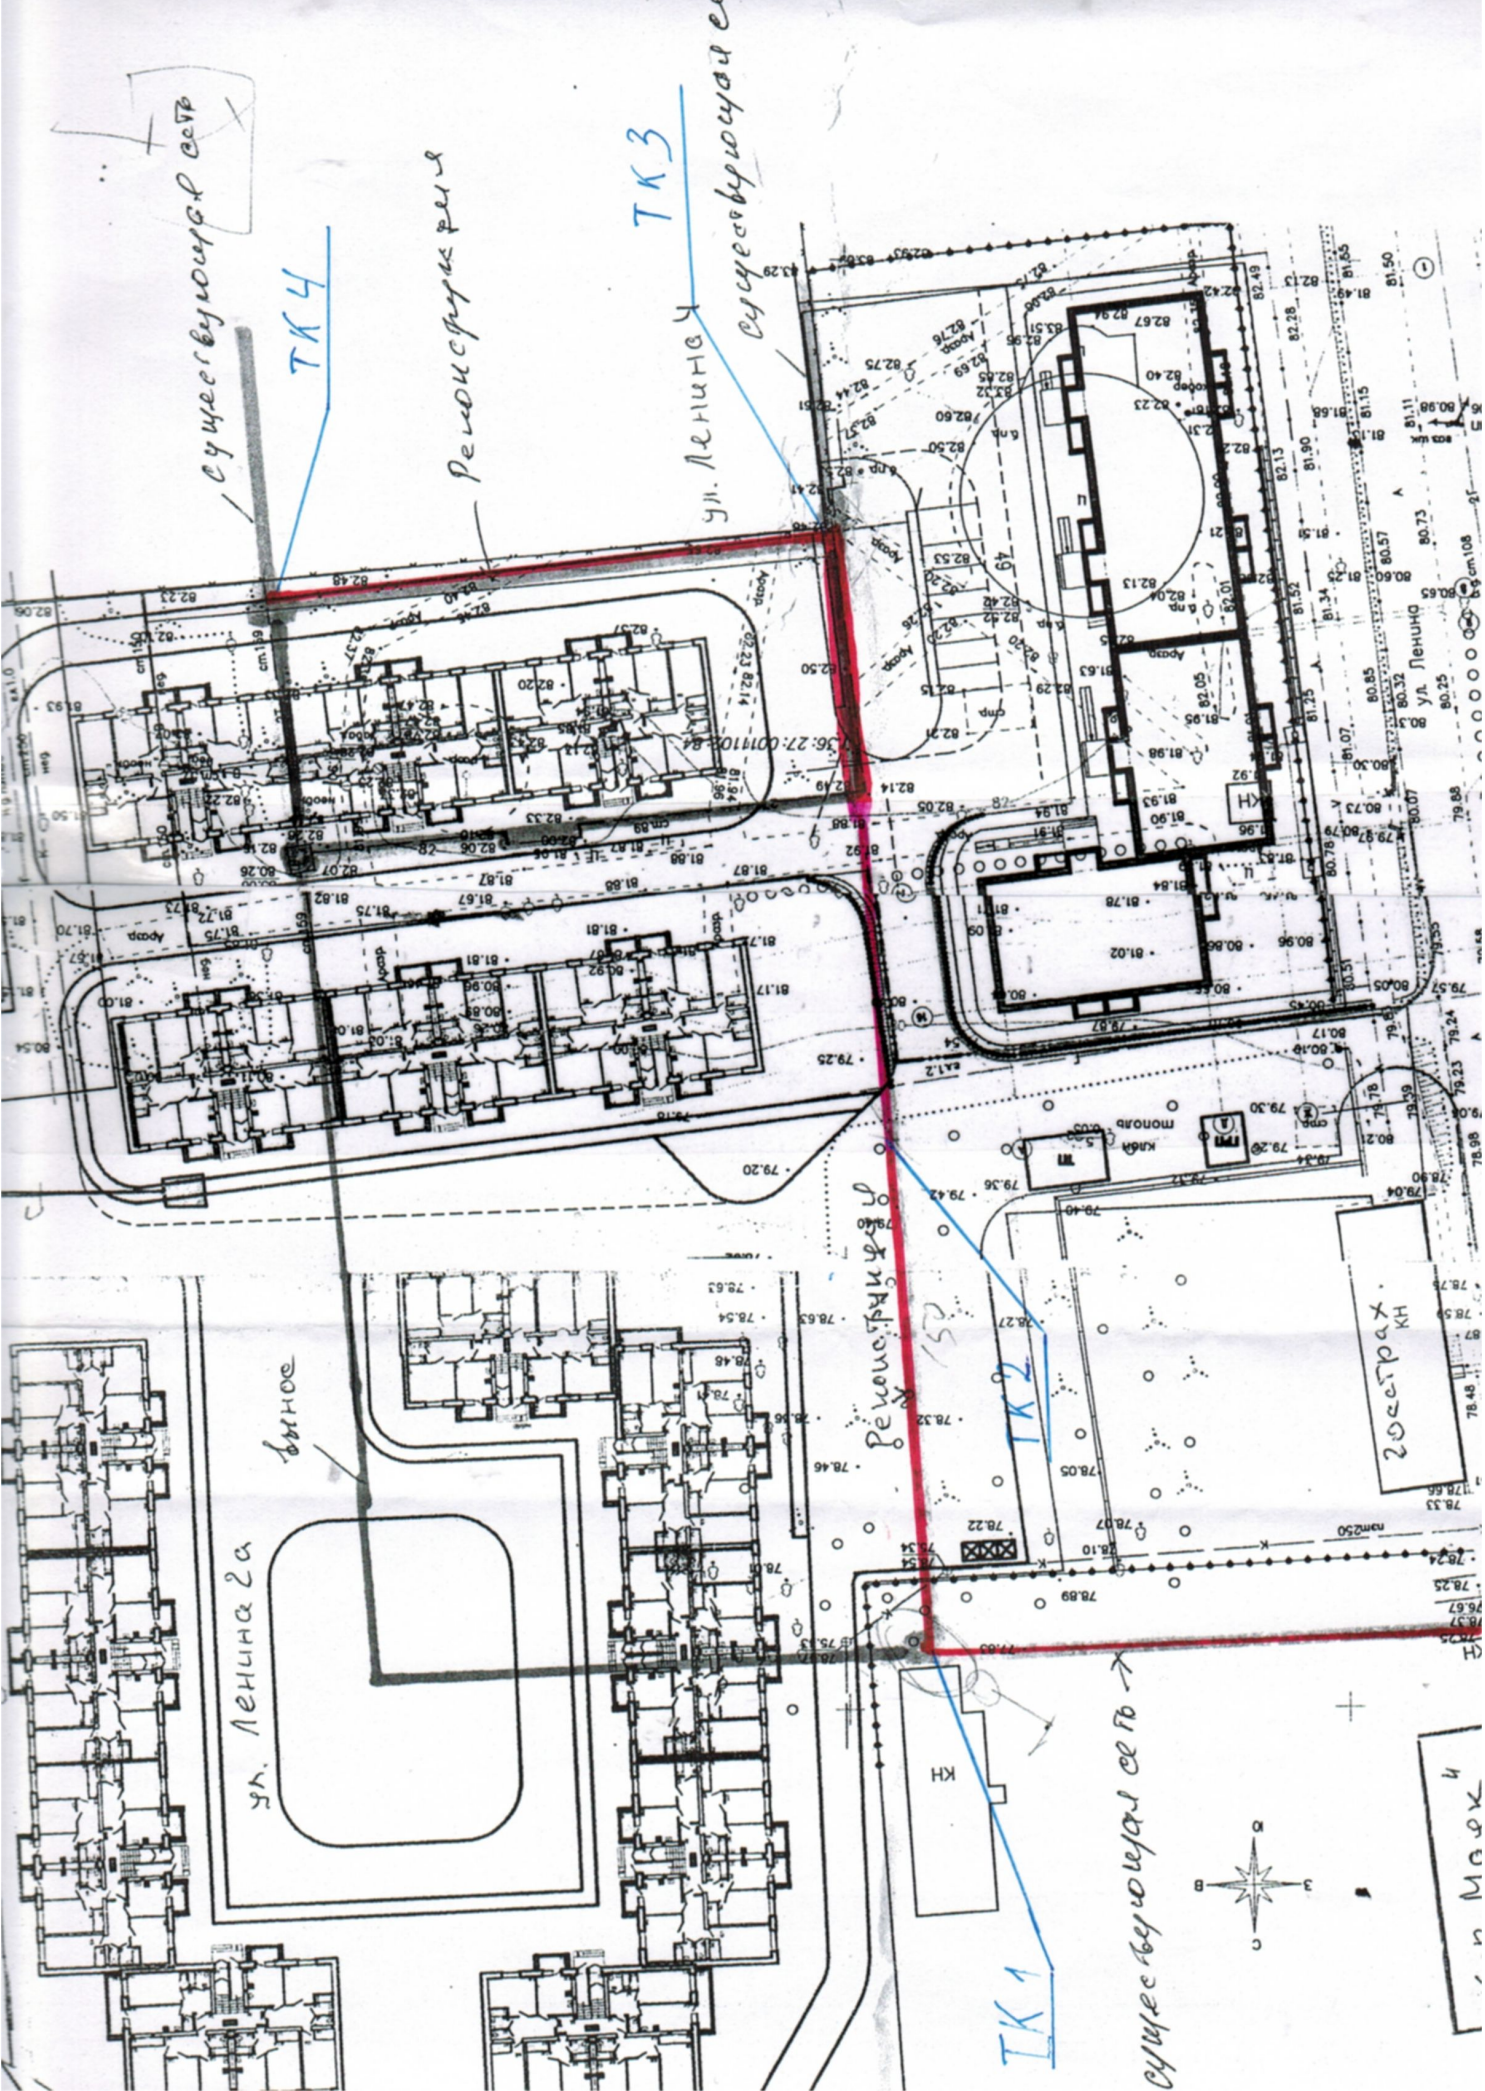

существующая сеть

ТК4

Ремонтная зона

ТК3

ул. Ленина

существующая сеть

Ремонтная зона

ТК2

ТК1

существующая сеть

ул. Ленина 2а

вход

200000



ул. Мухоморова