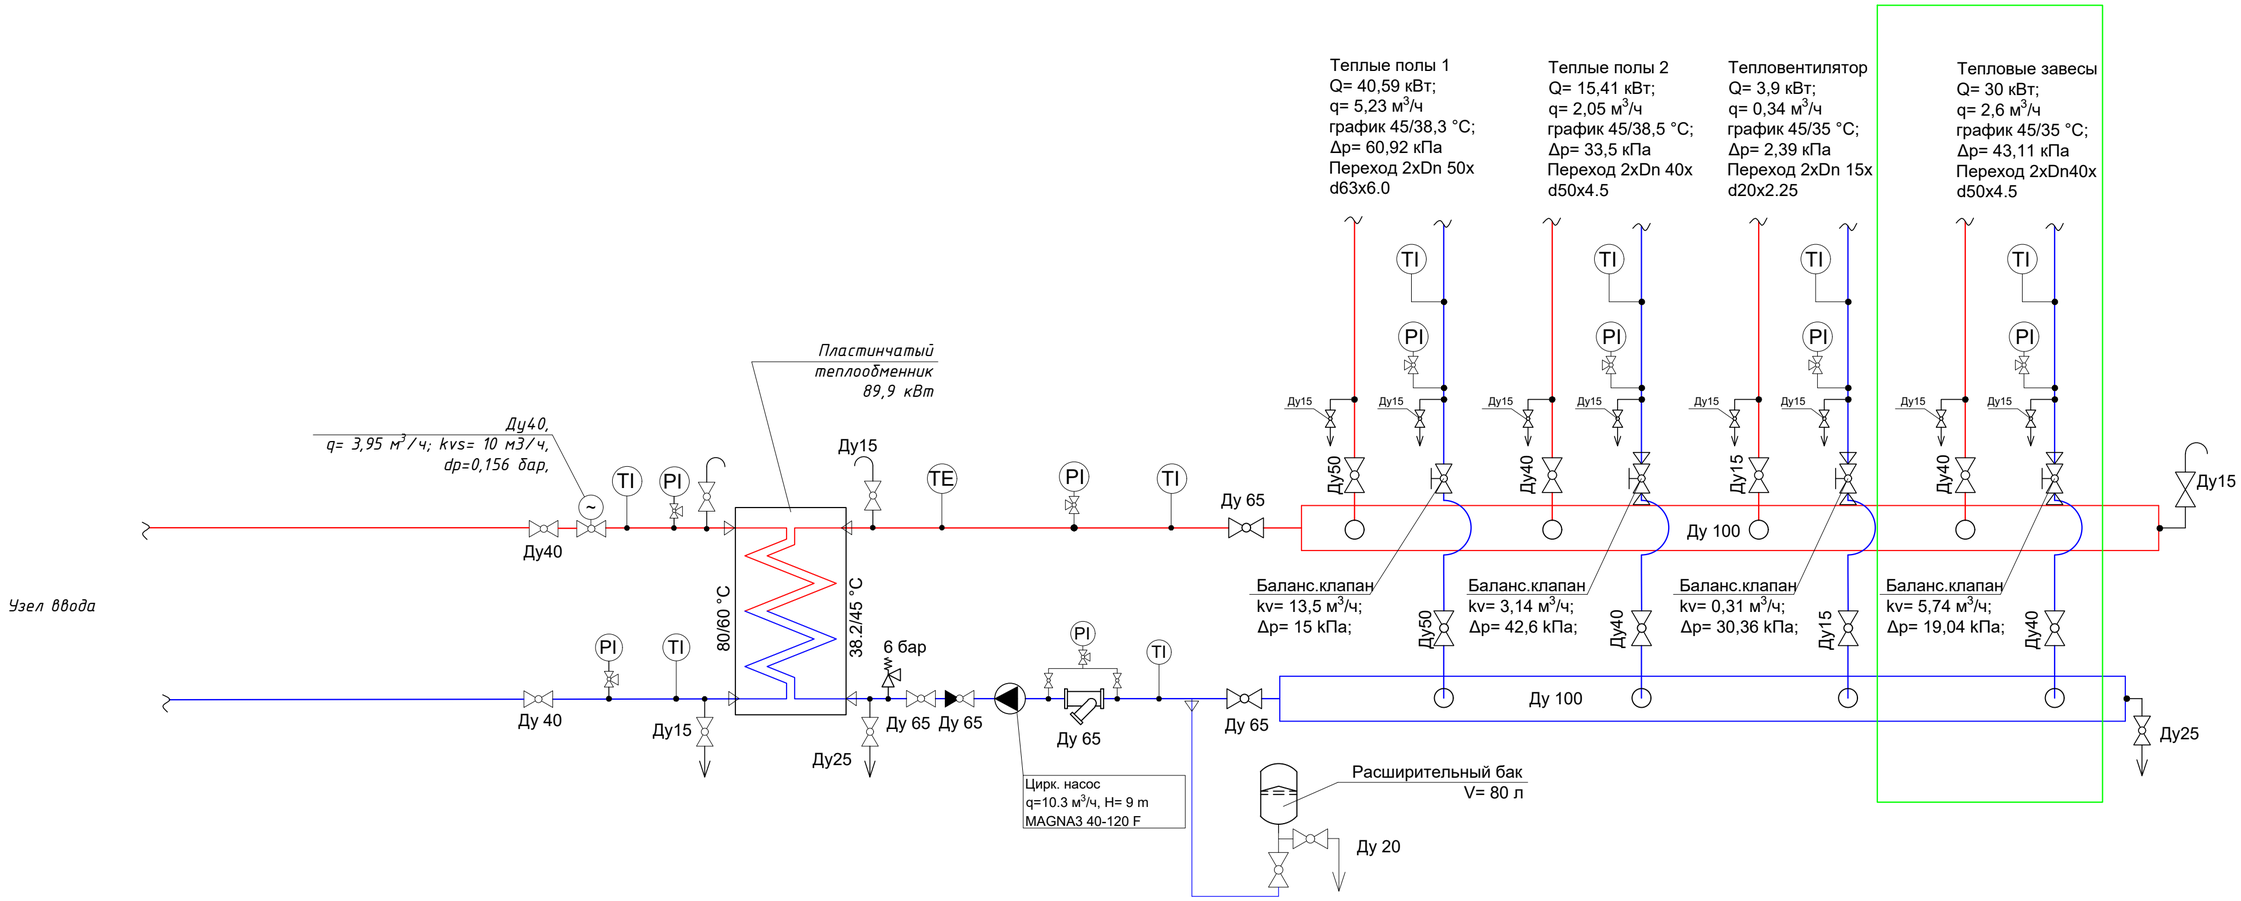
Теплые полы 1
Q= 40,59 кВт;
q= 5,23 м3/ч
график 45/38,3 °С;
Δр= 60,92 кПа
Переход 2xDn 50x
d63x6.0
Теплые полы 2
Q= 15,41 кВт;
q= 2,05 м3/ч
график 45/38,5 °С;
Δр= 33,5 кПа
Переход 2xDn 40x
d50x4.5
Тепловентилятор
Q= 3,9 кВт;
q= 0,34 м3/ч
график 45/35 °С;
Δр= 2,39 кПа
Переход 2xDn 15x
d20x2.25
Тепловые завесы
Q= 30 кВт;
q= 2,6 м3/ч
график 45/35 °С;
Δр= 43,11 кПа
Переход 2xDn40x
d50x4.5
Пластинчатый
теплообменник
89,9 кВт
Ду40,
q= 3,95 м3/ч; kvs= 10 м3/ч,
dp=0,156 бар,
Узел ввода
Ду40
Ду 40
Ду15
Ду25
Ду 65
Ду 100
Ду 20
80/60 °С
38.2/45 °С
6 бар
Баланс.клапан
kv= 13,5 м3/ч;
Δр= 15 кПа;
Баланс.клапан
kv= 3,14 м3/ч;
Δр= 42,6 кПа;
Баланс.клапан
kv= 0,31 м3/ч;
Δр= 30,36 кПа;
Баланс.клапан
kv= 5,74 м3/ч;
Δр= 19,04 кПа;
Ду50
Ду40
Ду15
Цирк. насос
q=10.3 м3/ч, H= 9 m
MAGNA3 40-120 F
Расширительный бак
V= 80 л
TI
PI
TE