


|              |  |  |  |
|--------------|--|--|--|
| Согласовано  |  |  |  |
|              |  |  |  |
|              |  |  |  |
|              |  |  |  |
| Взам. инв. № |  |  |  |
|              |  |  |  |
| Подп. и дата |  |  |  |
|              |  |  |  |
| Инв. № подл. |  |  |  |
|              |  |  |  |

Условные обозначения инженерных сетей

| Обозначение      | Наименование                     | Примечание |
|------------------|----------------------------------|------------|
| — В1 —           | Водопровод хозяйственно-питьевой |            |
| — — —            | Водопровод хозяйственно-питьевой |            |
| — Т3 —           | Водопровод горячей воды          |            |
| — Т4 —           | Водопровод горячей воды          |            |
| — К —            | Хозяйственно-бытовая канализация |            |
| — Т1 —<br>— Т2 — | Тепловая сеть                    |            |
|                  | Спортивный мини-комплекс         |            |
|                  | Граница земельного участка       |            |

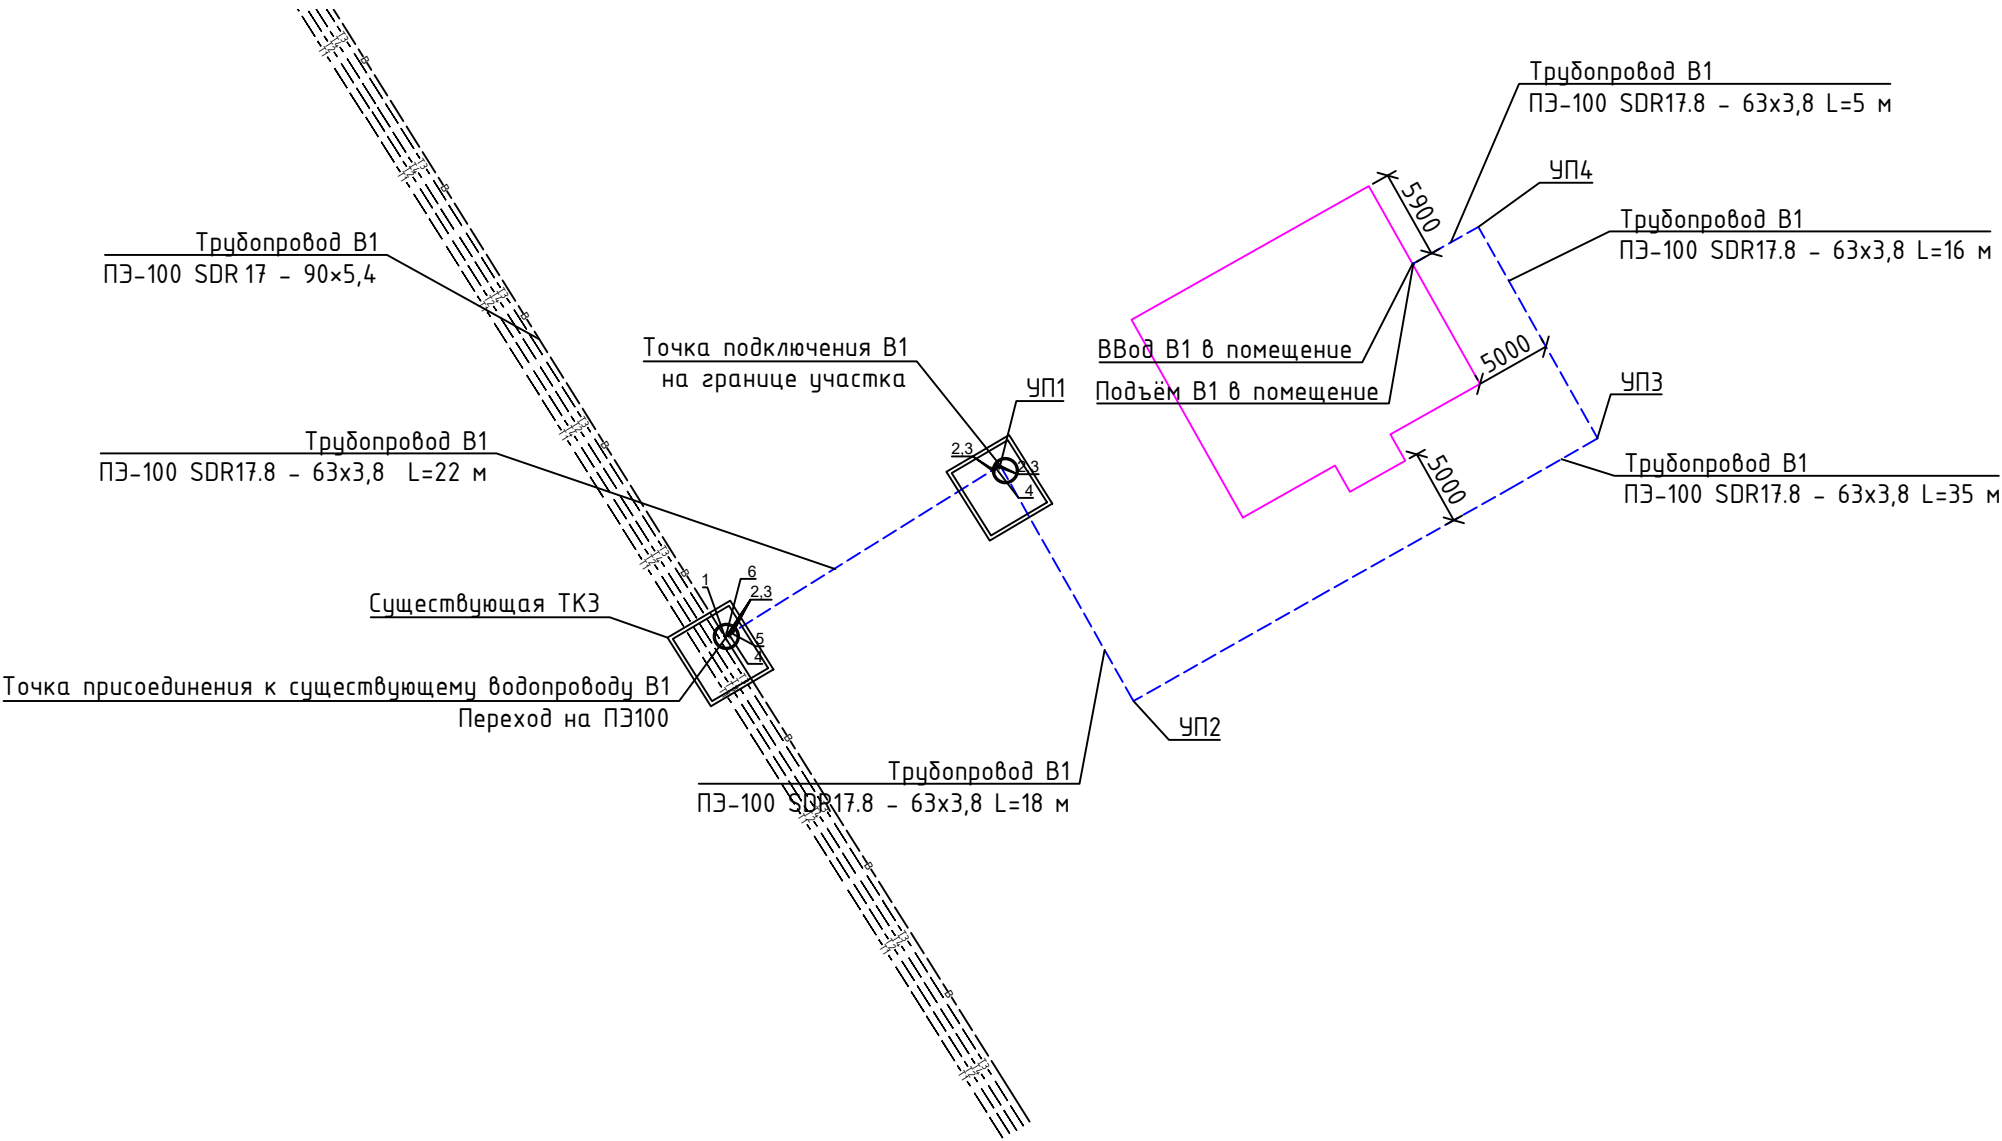

| Позиция | Наименование                                                                                    | Кол- во | Масса<br>ед, кг | Приме-<br>чание |
|---------|-------------------------------------------------------------------------------------------------|---------|-----------------|-----------------|
|         | Колодец                                                                                         |         |                 |                 |
| 1       | Тройник равнопроходной                                                                          |         |                 |                 |
| 2,3     | Втулка под фланец ПЭ<br>в комплекте со стальным фланцем<br>для давления PN10 по ГОСТ 33259-2015 |         |                 |                 |
| 4       | Задвижка клиновая с обрезиненным клином                                                         |         |                 |                 |
| 5       | Демонтажная вставка                                                                             |         |                 |                 |
| 6       | Муфта электросварная                                                                            |         |                 |                 |