
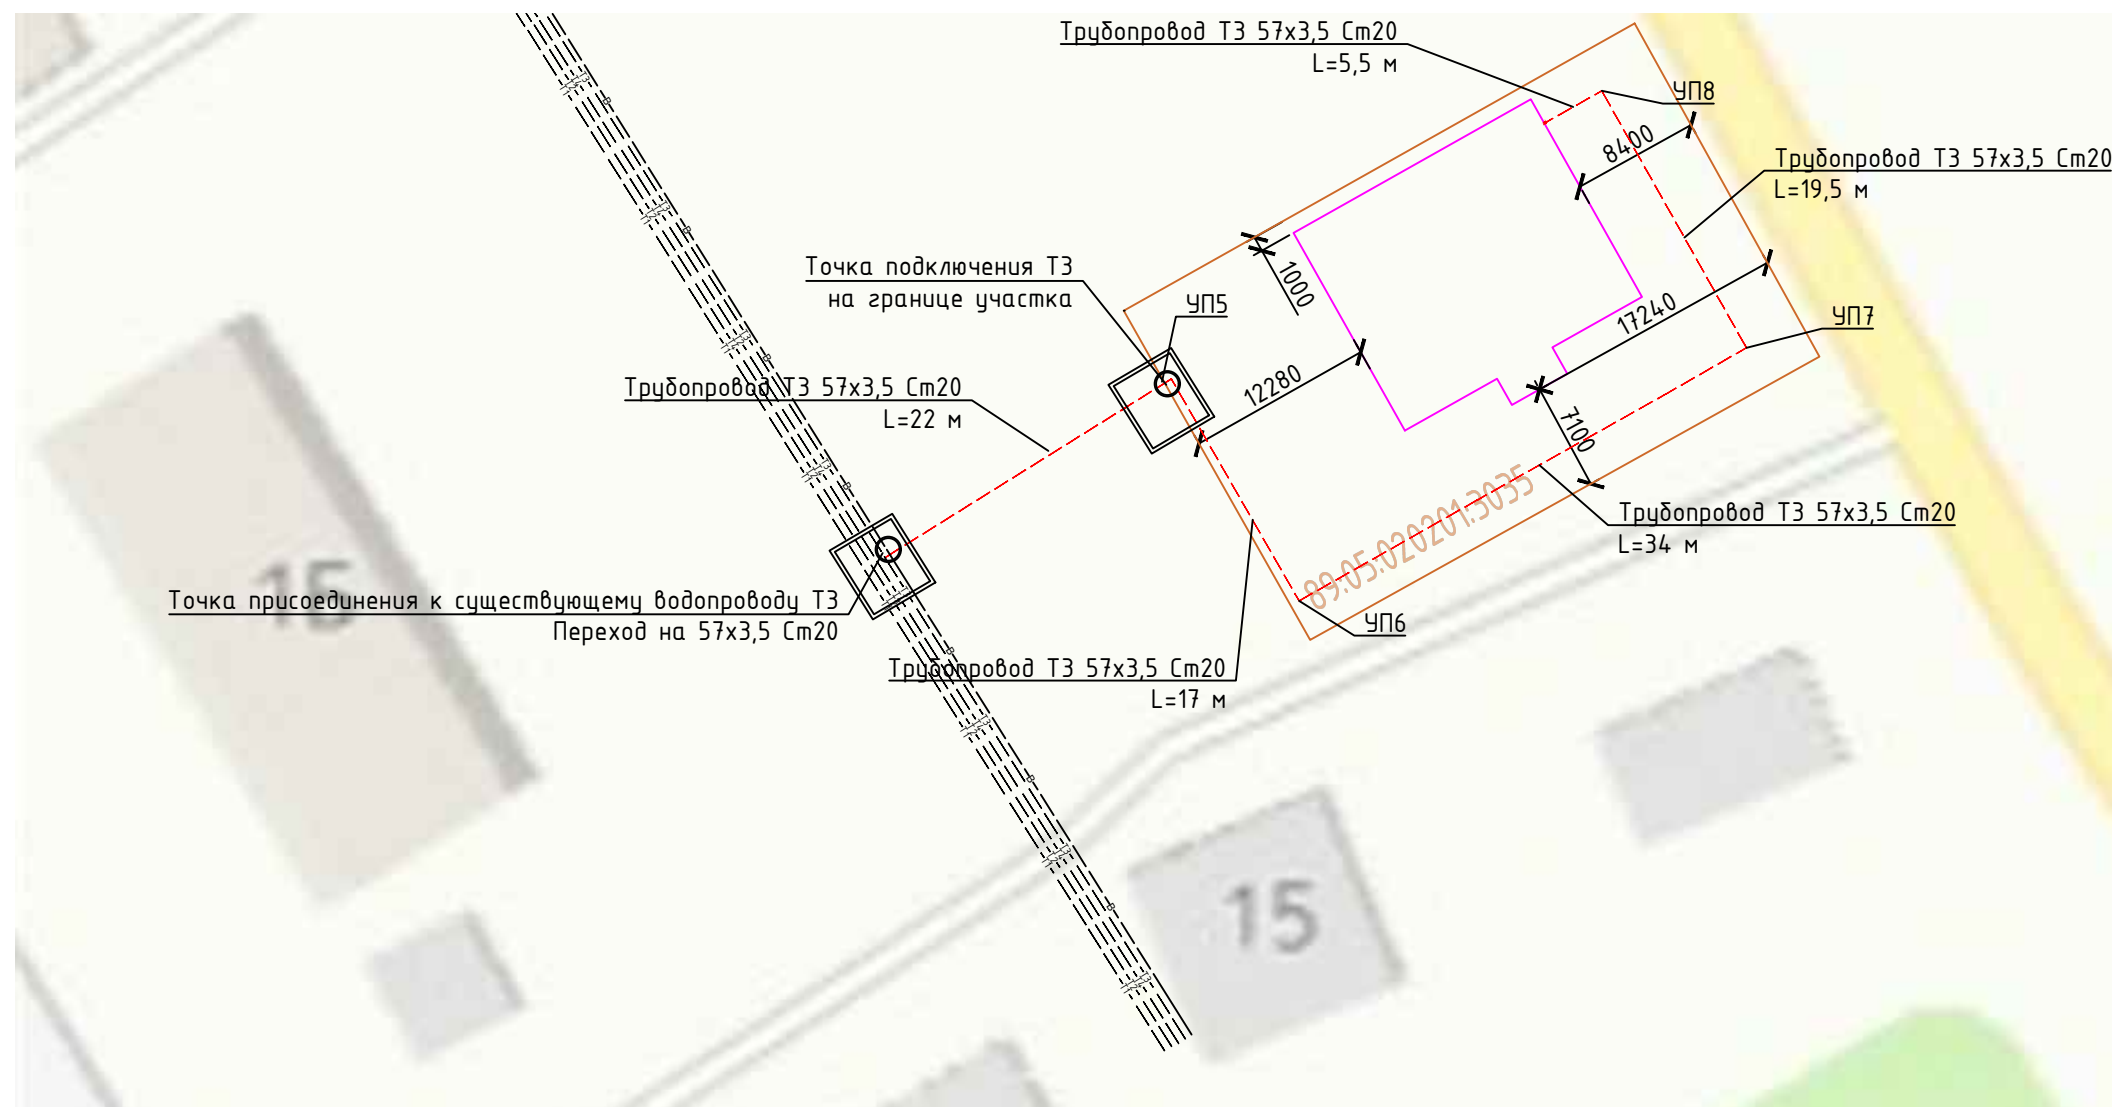
 
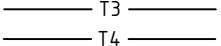


Инв. № подл.	Подп. и дата	Взам. инв. №	Согласовано		

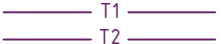

Условные обозначения инженерных сетей

Обозначение	Наименование	Примечание
	Водопровод хозяйственно-питьевой	
	Водопровод хозяйственно-питьевой	
	Водопровод горячей воды	
	Водопровод горячей воды	
	Хозяйственно-бытовая канализация	
	Тепловая сеть	
	Спортивный мини-комплекс	
	Граница земельного участка	