


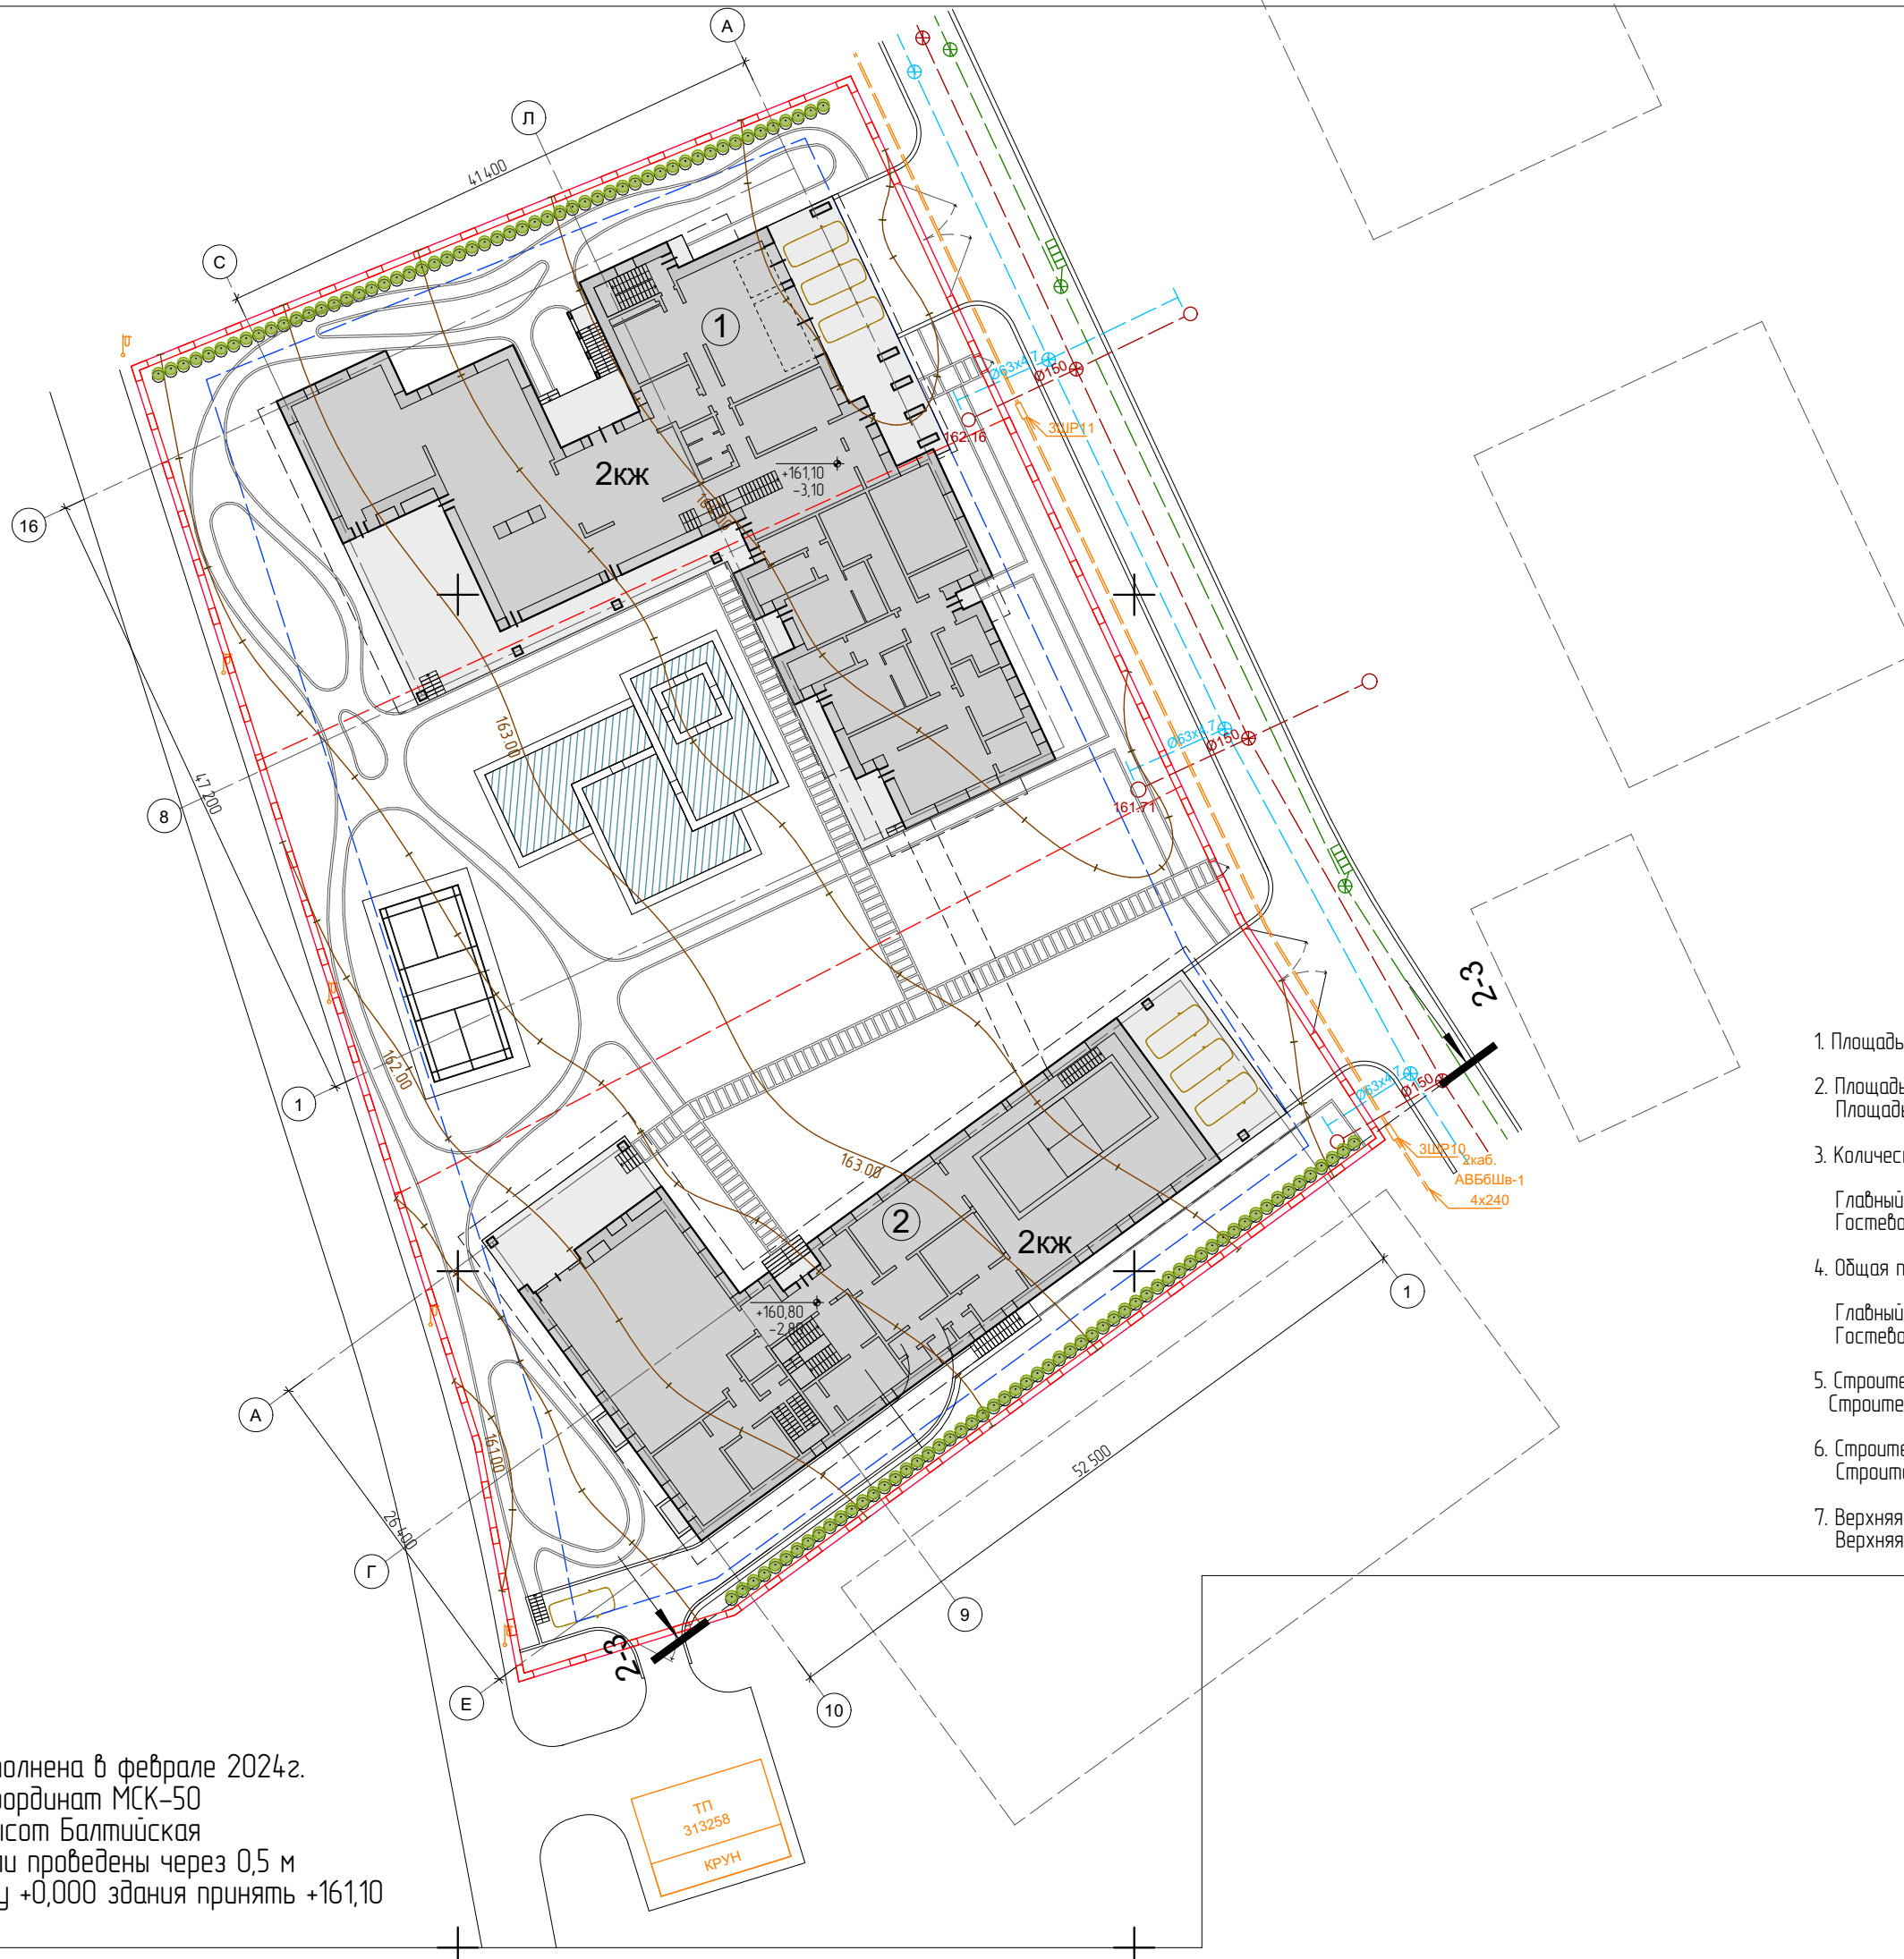

1. Площадь участка – 0,618 га
2. Площадь застройки главного дома– 1 338 м²
Площадь застройки гостевого дома– 946м²
3. Количество этажей
Главный дом – 2 этажа + подвал
Гостевой дом – 2 этажа + подвал
4. Общая площадь
Главный дом – 1 825 м²
Гостевой дом – 1 696 м²
5. Строительный объем надземной части главного дома – 1 450 м³
Строительный объем надземной части гостевого дома – 8 400 м³
6. Строительный объем подземной части главного дома – 2 450 м³
Строительный объем подземной части гостевого дома – 5 350 м³
7. Верхняя отметка главного дома – 11,10 м
Верхняя отметка гостевого дома – 9,95 м

Съемка выполнена в феврале 2024г.
Система координат МСК-50
Система высот Балтийская
Горизонталы проведены через 0,5 м
За отметку +0,000 здания принять +161,10