
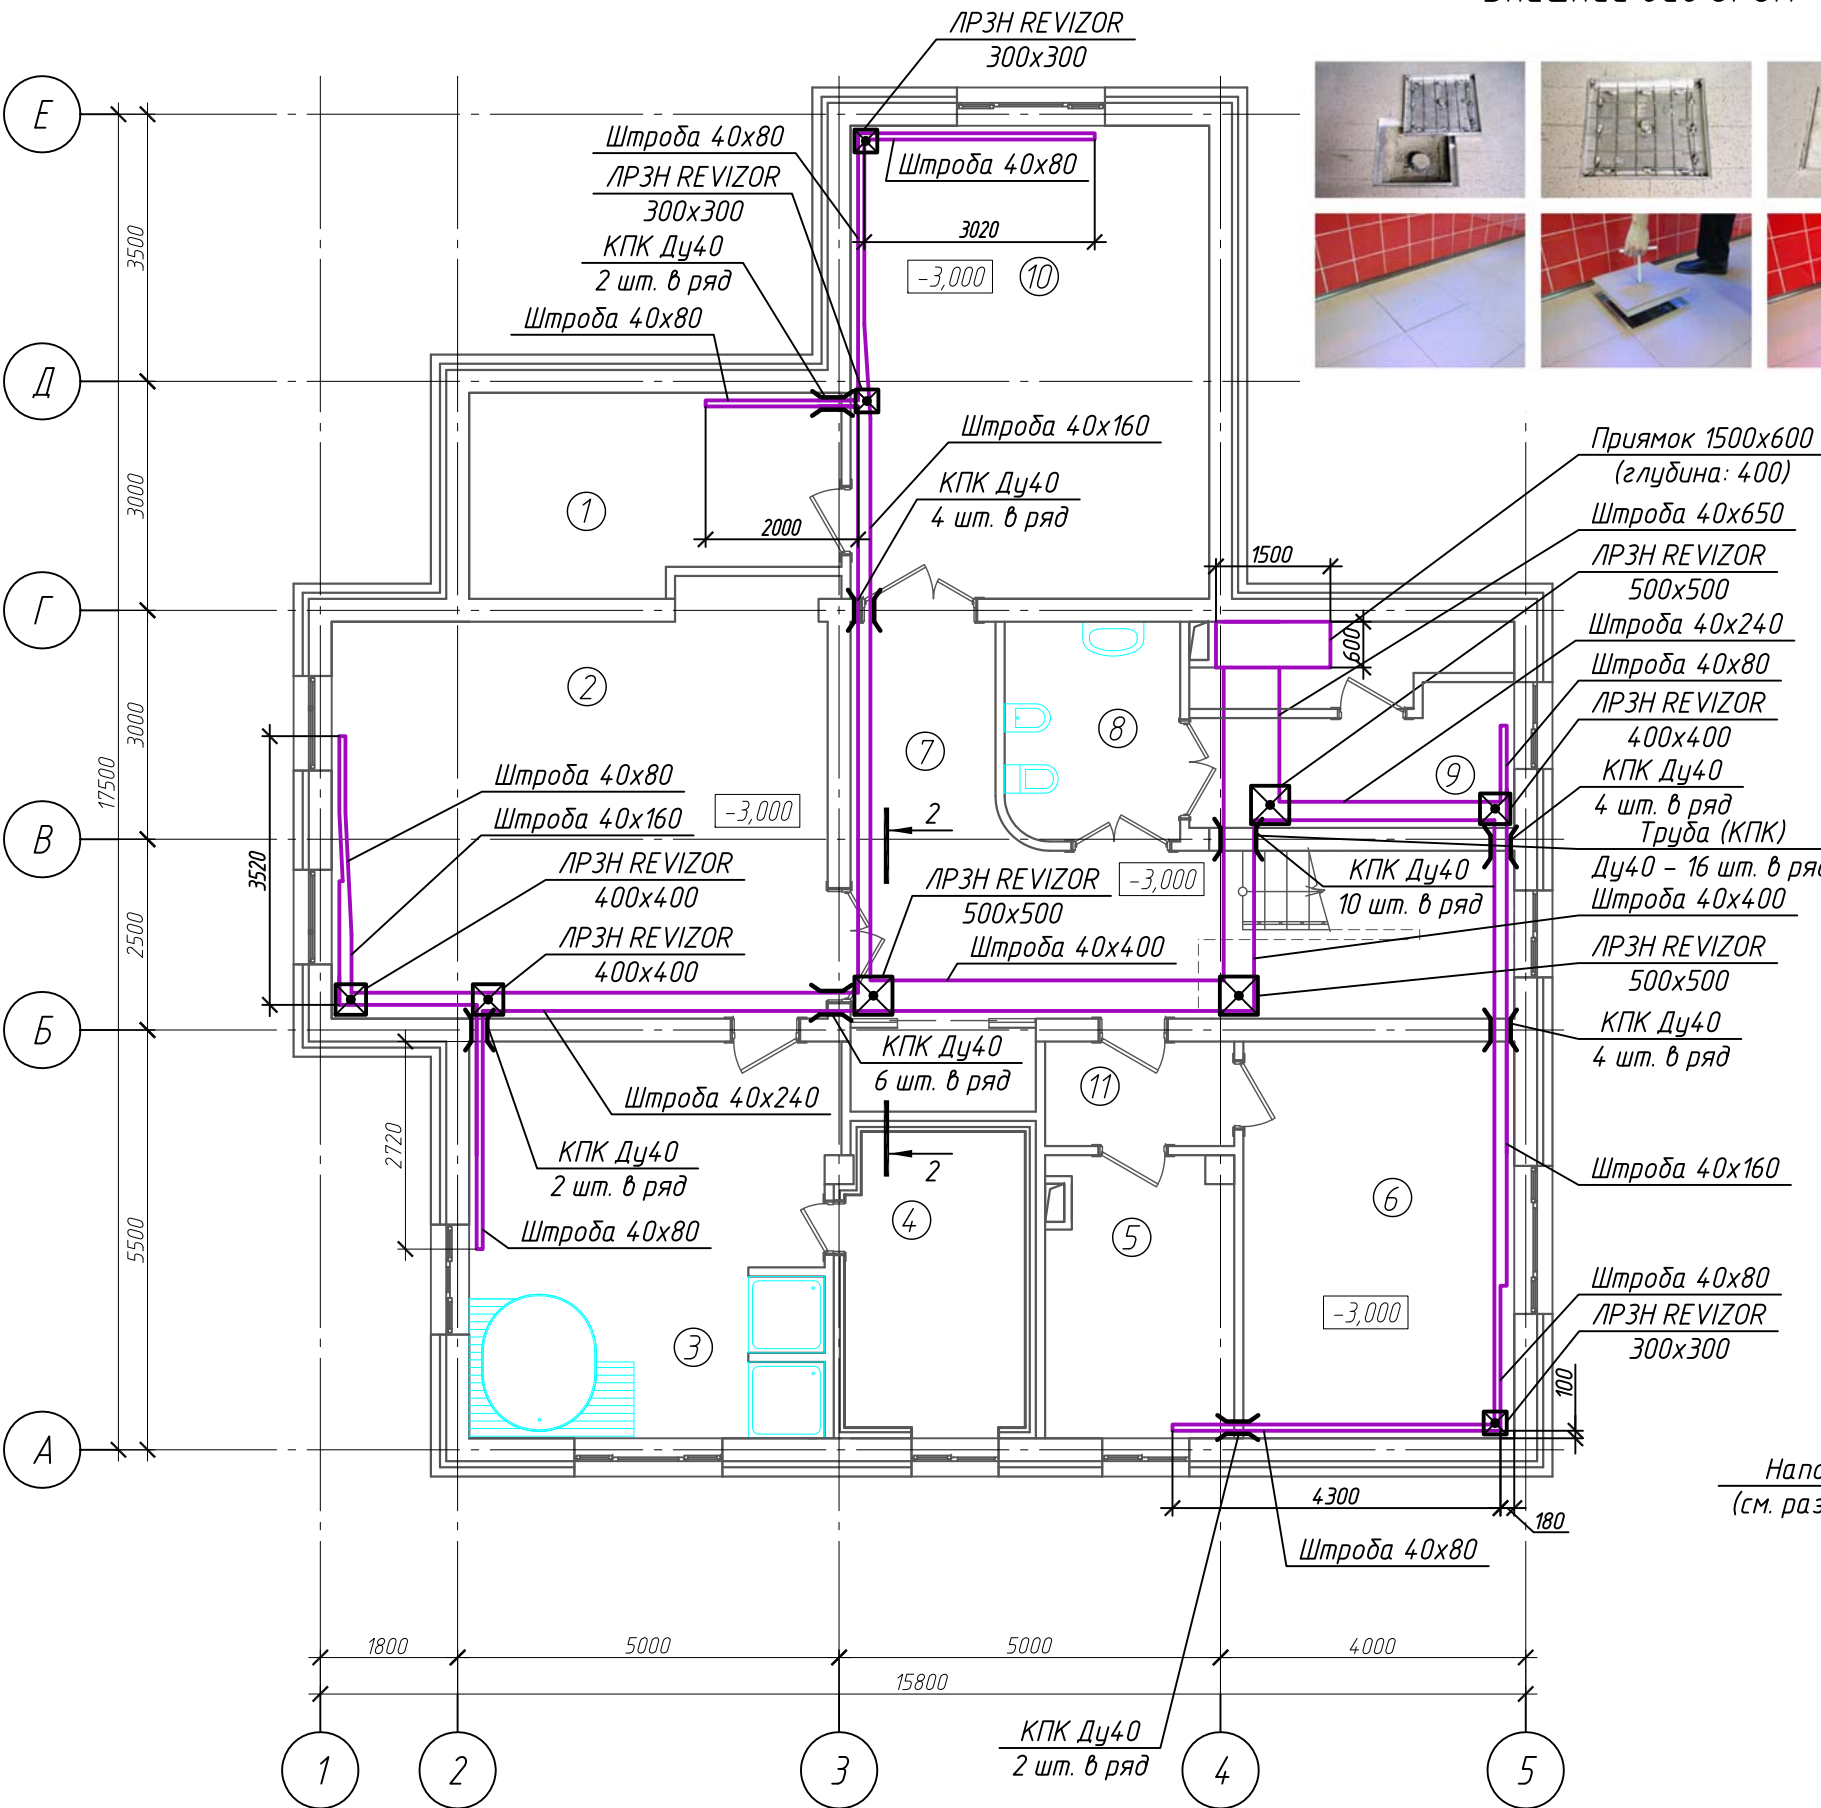


План помещений цокольного этажа на отм. -3.000

Внешний вид ЗРЗН

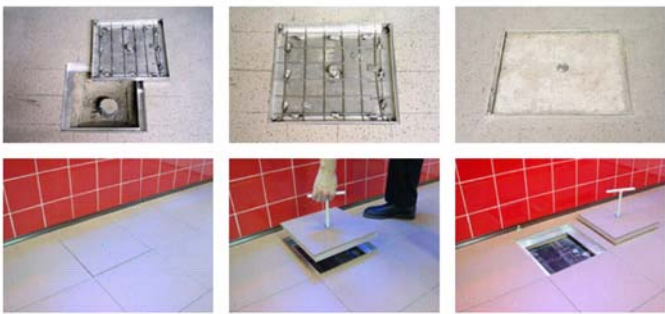


Экспликация помещений цокольного этажа

Номер помещения	Наименование	Площадь, м²	Кат. # помещения
1	Кладовая №1	11,1	-
2	Комната отдыха	32,4	-
3	Купель. Душевая	24,5	-
4	Сауна	9,5	-
5	Постирочная	13,1	-
6	Кладовая №2	17,1	-
7	Коридор №1	24,4	-
8	Санитарный узел	6	-
9	Водомерная. Венткамера	11,4	-
10	Тренажерный зал	28,8	-
11	Коридор №2	3,4	-
Итого:		181,7	-

Сокращения на чертежах марки ОВ

Обозначение	Наименование
ЛРЗН	Люк ревизионный заполняемый напольный
КПК	Конструкция пропуска коммуникаций (труба)

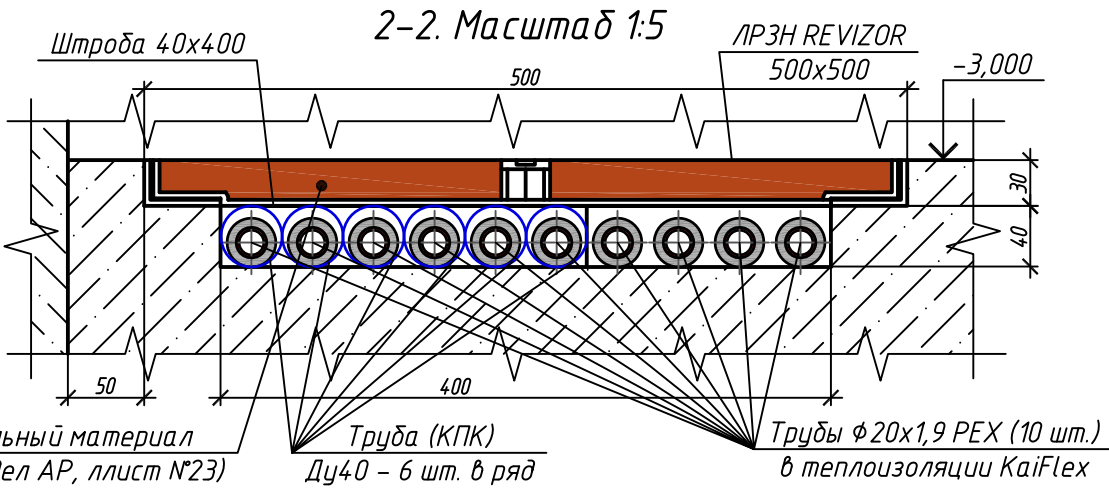

Масштаб 1:100

Примечания

- 1 Данный чертеж смотреть совместно с ОВ.ПЗ и разделами ВК, ЗОМ и СКС.
- 2 За отметку +0.000 принята отметка чистого пола первого этажа здания.
- 3 Создание штроб вести в соответствии с проектными решениями, в случае необходимости допускается корректировка по месту, после согласования с инженером-проектировщиком.
- 4 КПК изготовить из трубы по ГОСТ 3262-75.