



План второго этажа на отм. +3,220

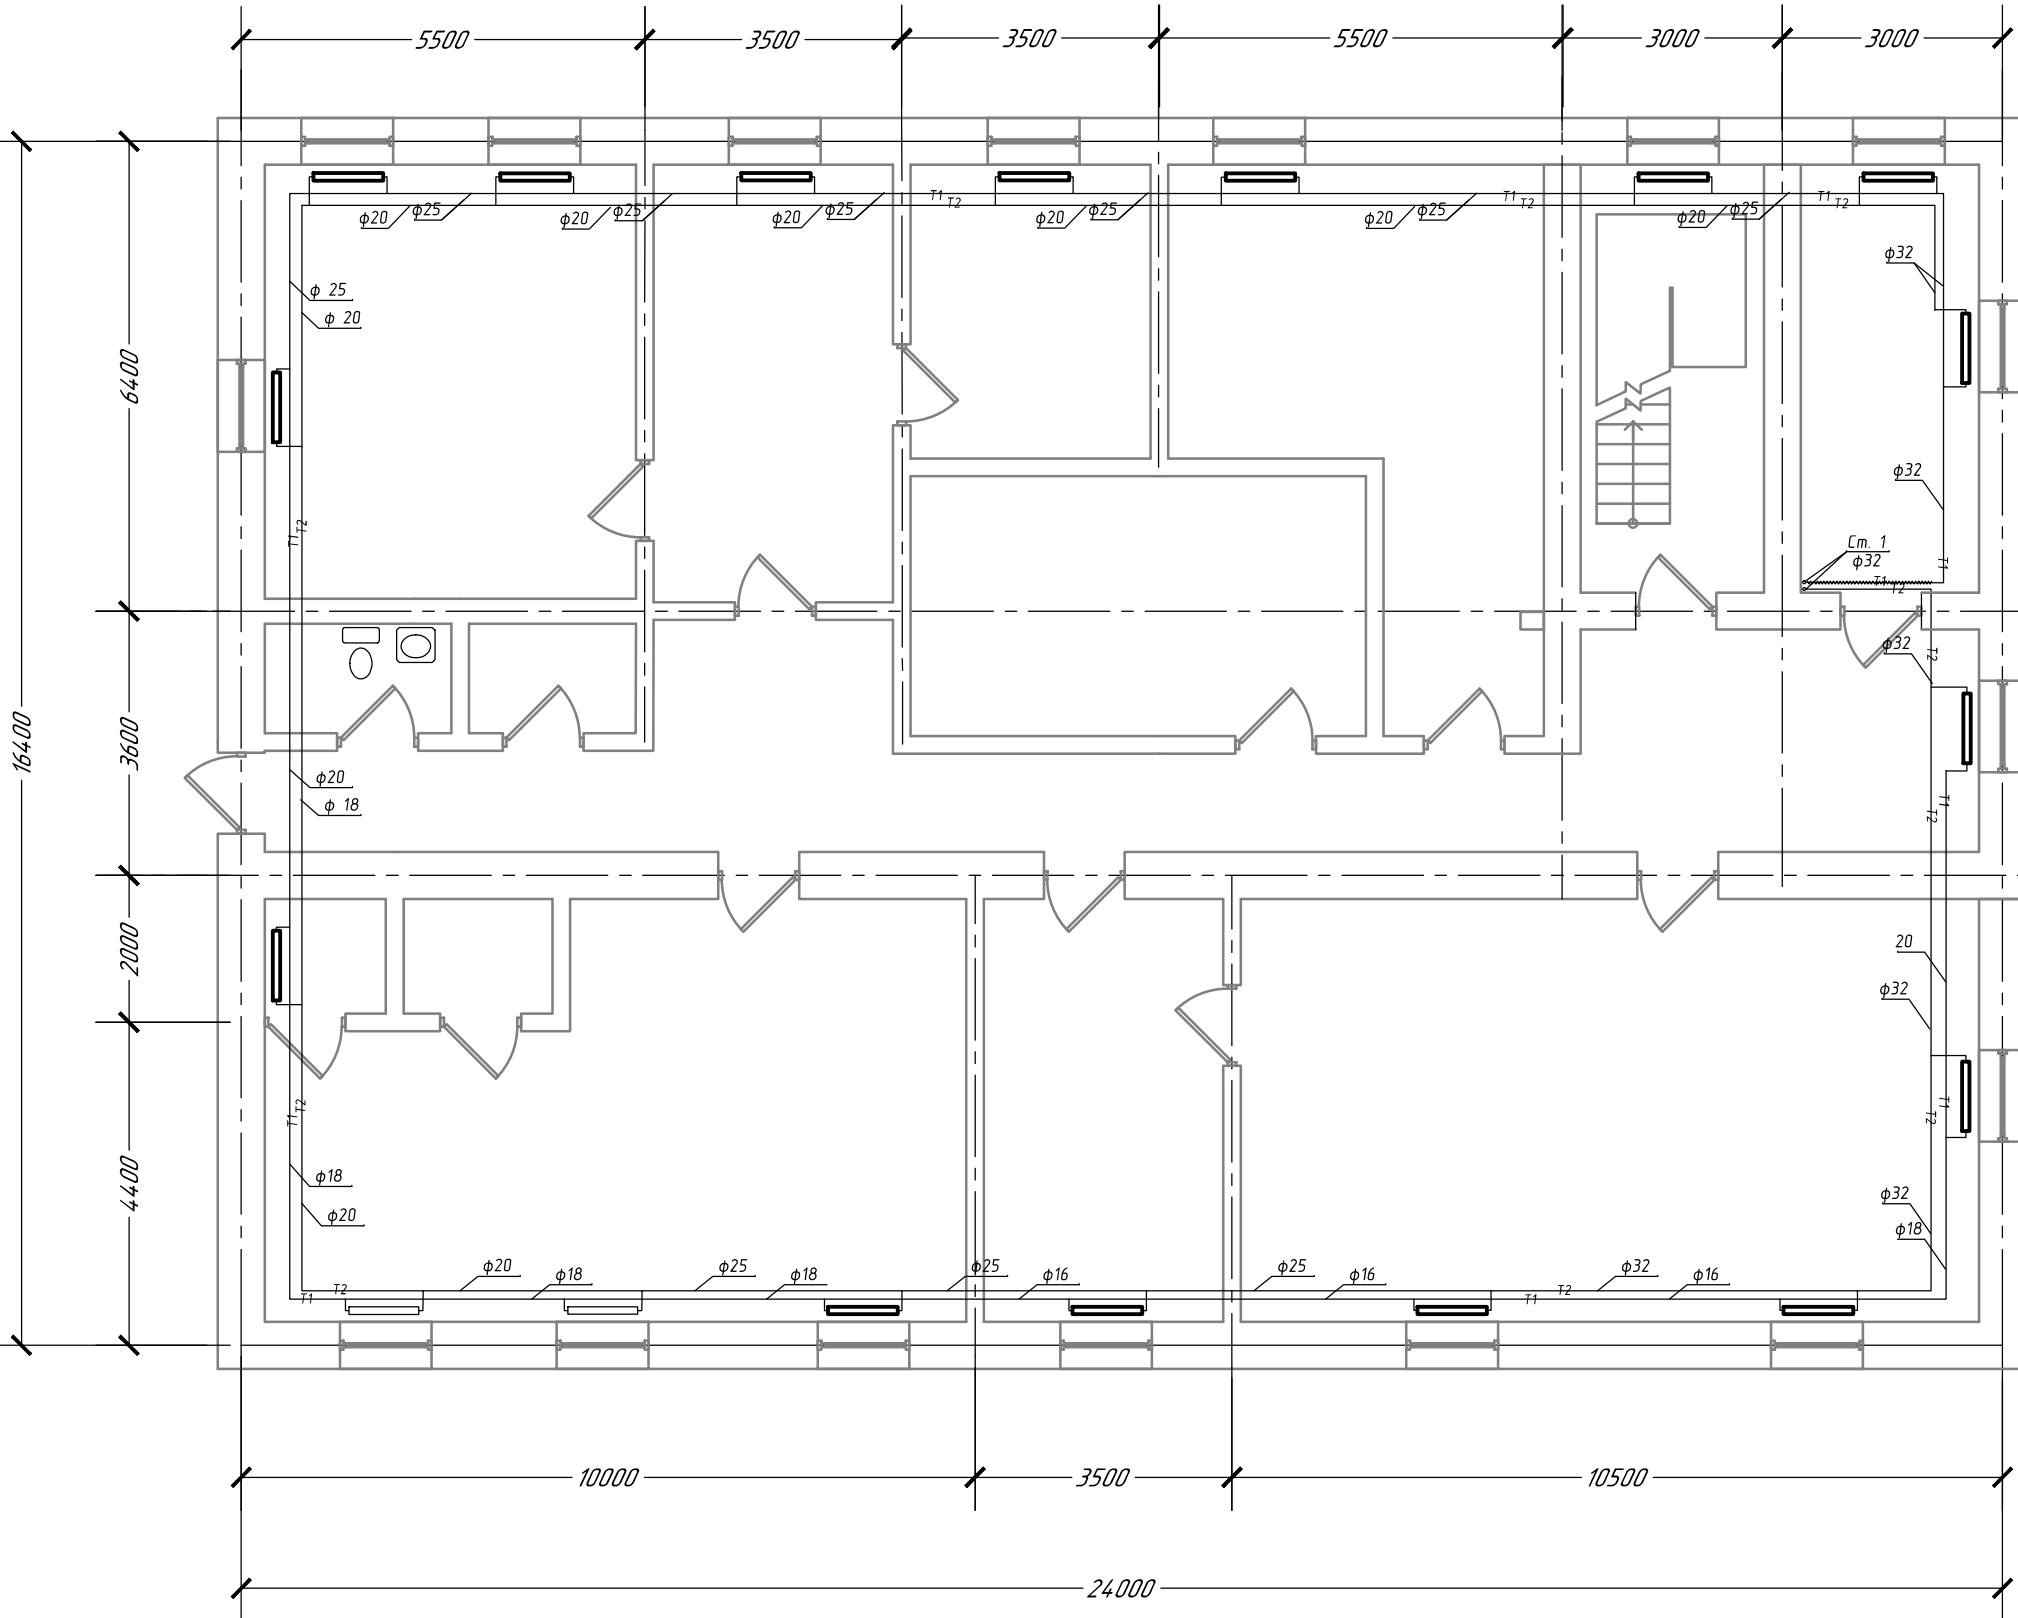

ЭКСПЛИКАЦИЯ ПОМЕЩЕНИЙ ПЕРВОГО ЭТАЖА

<i>N</i>	<i>Наименование помещения</i>	<i>Площадь м²</i>
1		
2		
3		
4		
5		
6		
7		
8		
9		
10		

Узел управления А

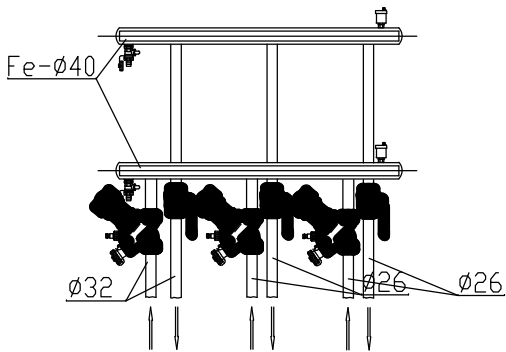

Примечание

1. Арматуру не указанную на чертежах принять по диаметру трубопровода
2. Трубопроводы в местах пересечения стен проложить в гильзах их негорючих материалов. Заделку зазоров и отверстий произвести из негорючих материалов
3. Приборы на лестничных клетках, в коридорах и санузлах предусмотреть без термостатов

[illegible]

Копировал

Взам. инв. ?

Joan. u aama

Инв.? подл.