


Аксонетрическая схема горячего водоснабжения ТЗ

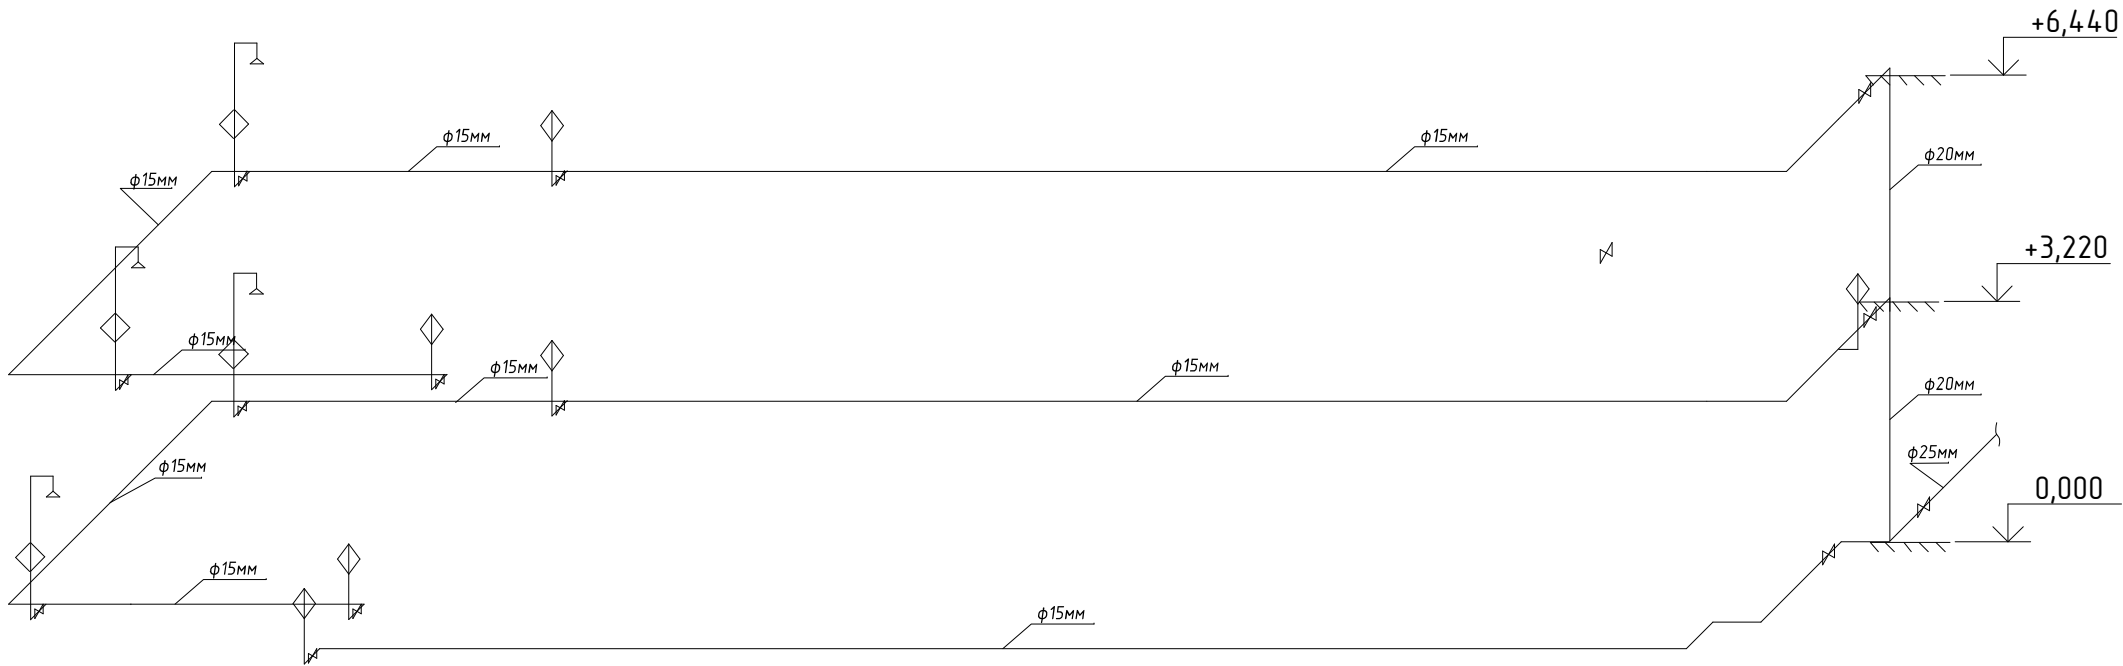

Примечание :

- 1. Трубопроводы , проложить скрыто в конструкции пола и теплоизолировать .
- 2. Трубопроводы в местах пересечения стен проложить в гильзах их негорючих материалов . Заделку зазоров и отверстий произвести из негорючих материалов .
- 3. Трубы приняты марки Уропор Ре-Ха ISO А серии S3.2
- 4. В основании стояка , разводок по этажам и на подводках к санприборам установить запорную арматуру , по диаметру трубопровода .

Изм.	Кол.уч.	Лист	№ док	Подп.	Дата				
Директор								Стадия	Лист
ГИП								Р	8
Разраб.									8
Проверил						Аксонетрическая схема горячего водоснабжения ТЗ			