




АксонOMETрическая схема системы отопления первого этажа и подвала

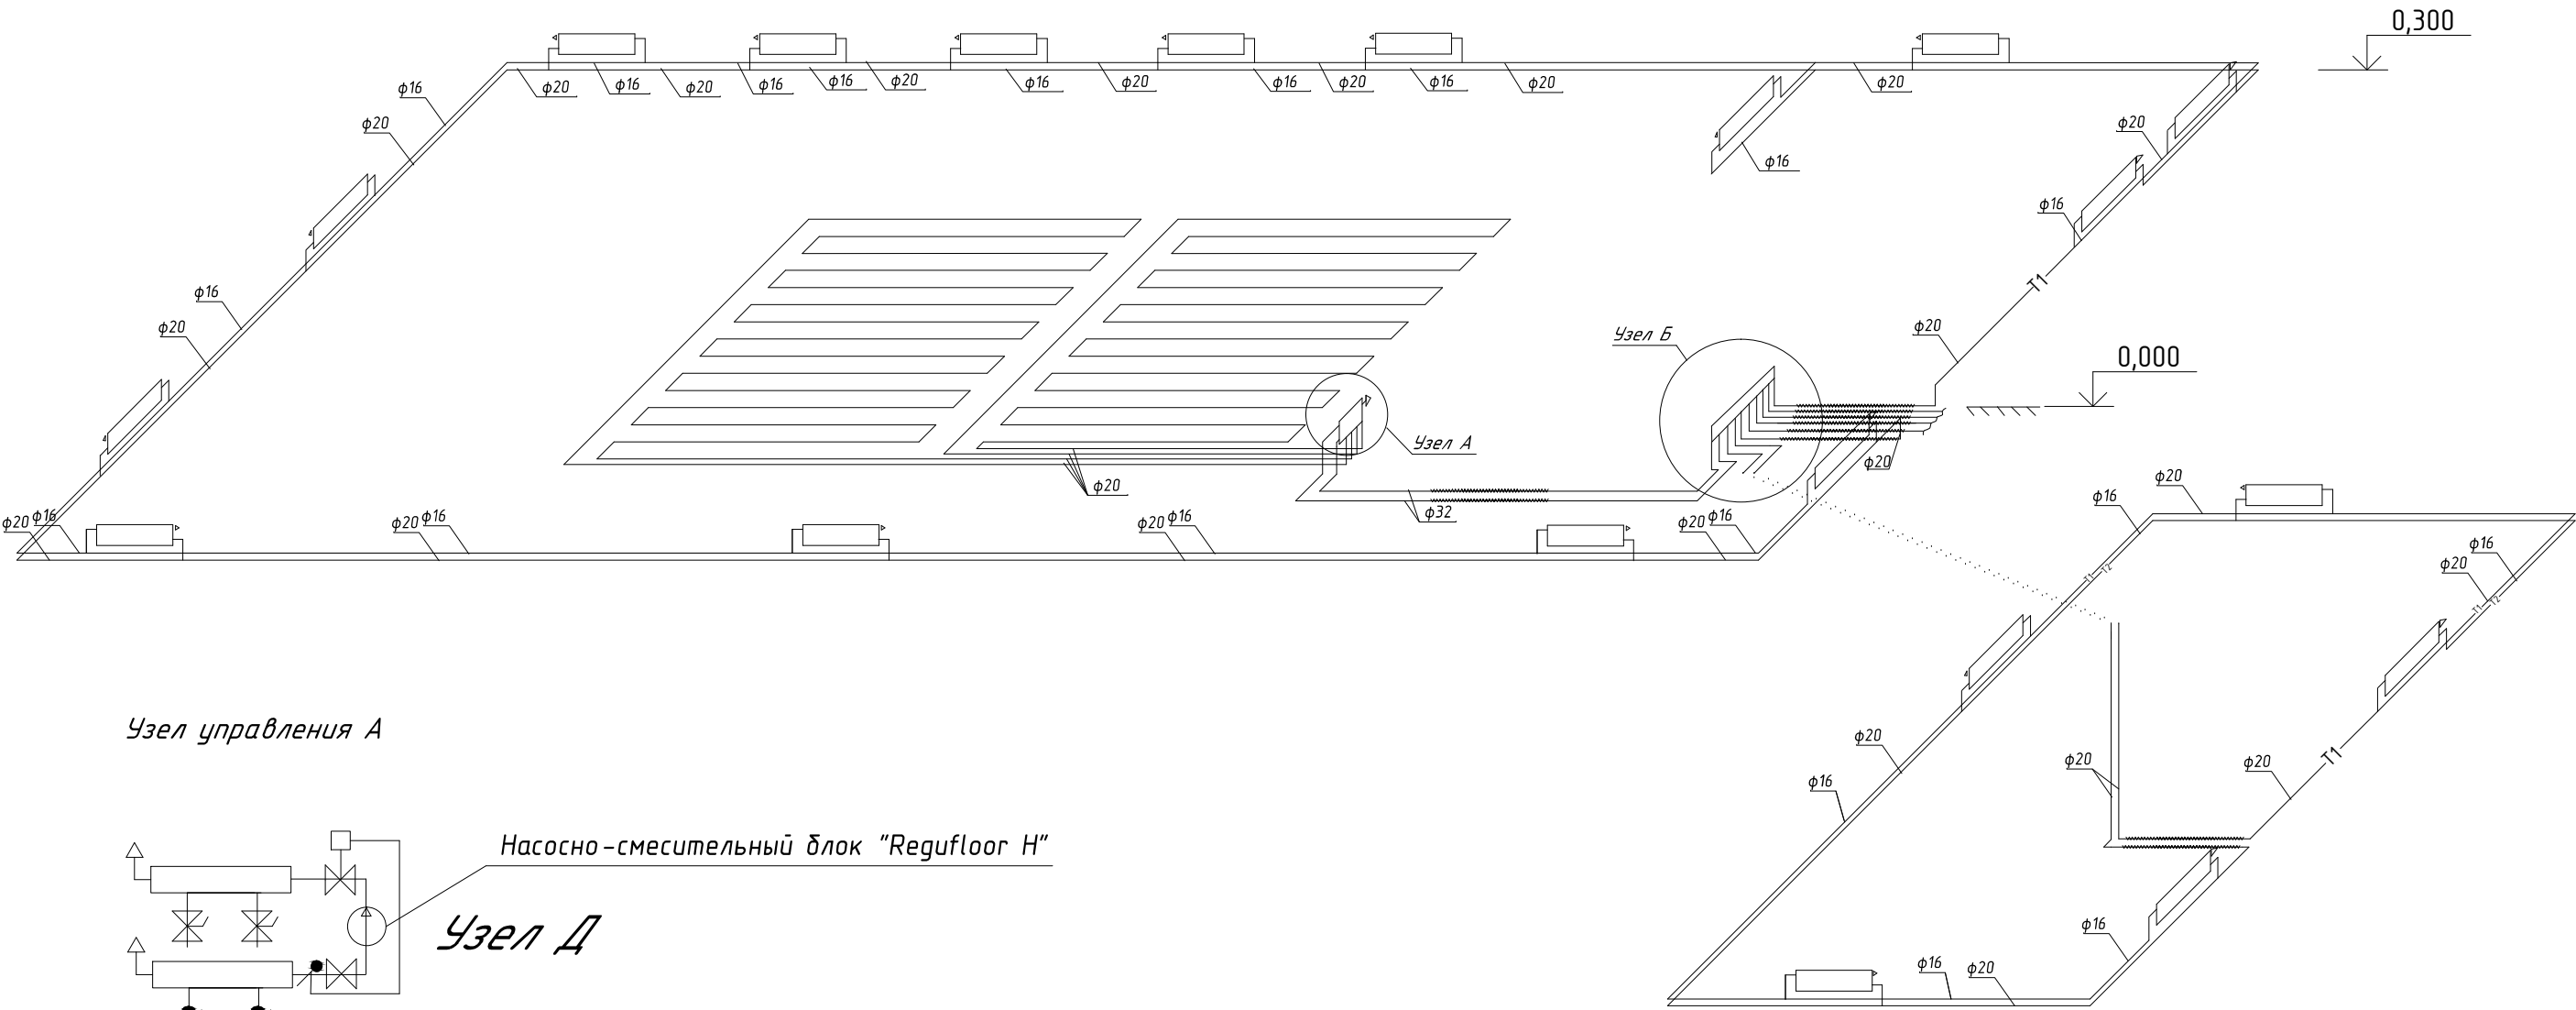

Узел управления А

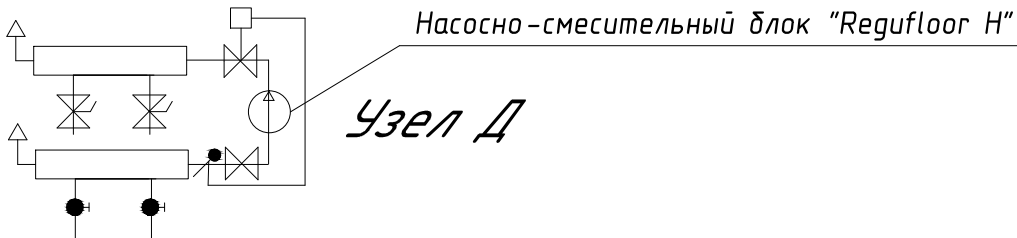

КОНСТРУКЦИЯ ТЕПЛОГО ПОЛА

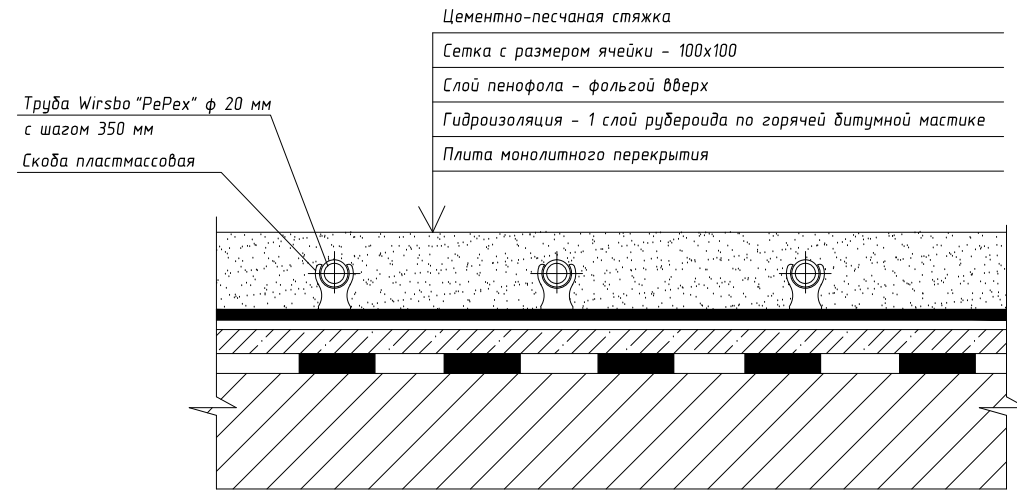

Изм.	Кол.уч.	Лист	№док	Подп.	Дата				
Директор						Отопление и горячее водоснабжения АБК	Стадия	Лист	Листов
ГИП							Р	6	8
Разраб.									
Проверил						АксонOMETрическая схема 1 этажа и подвала			