


АксонOMETрическая схема системы отопления

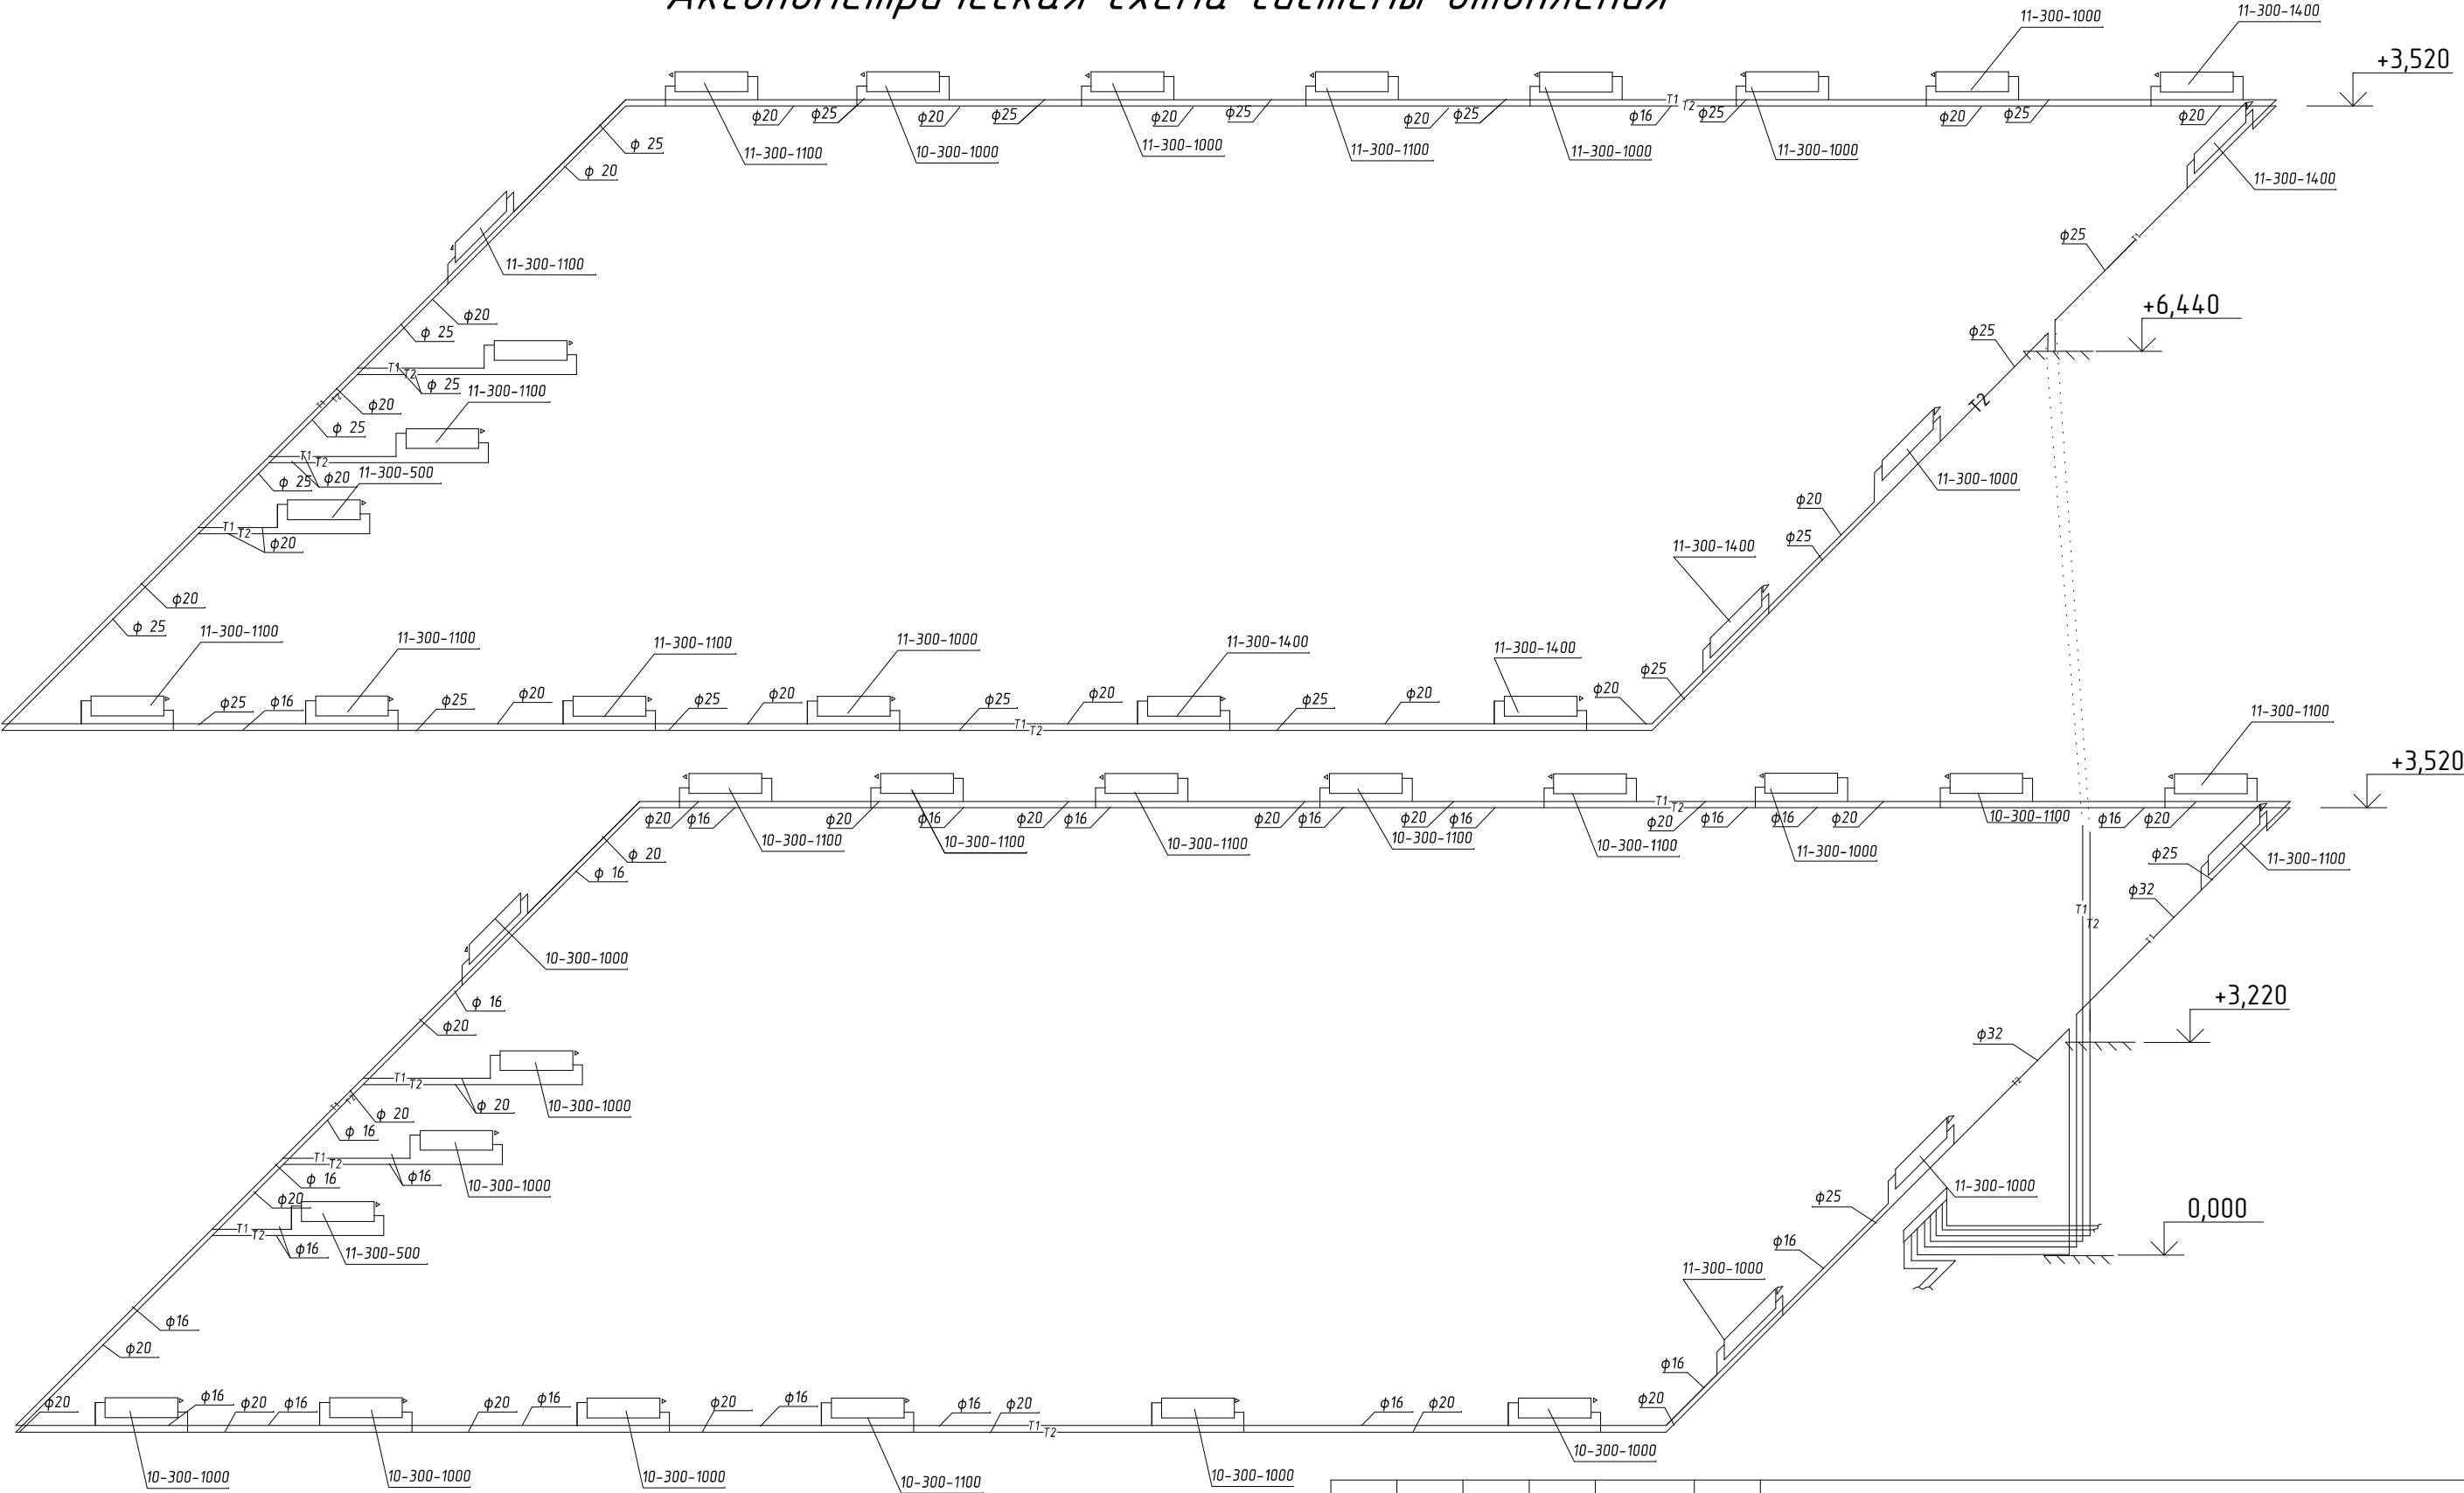

Взам. инв. ?	
Погр. и дата	
Инв.? подл.	

Изм.	Кол.уч.	Лист	№ док	Подп.	Дата	Отопление и горячее водоснабжения АБК	Стадия	Лист	Листов
Директор							Р	7	8
ГИП									
Разраб.									
Проверил						АксонOMETрическая схема 2 и 3 этажа			