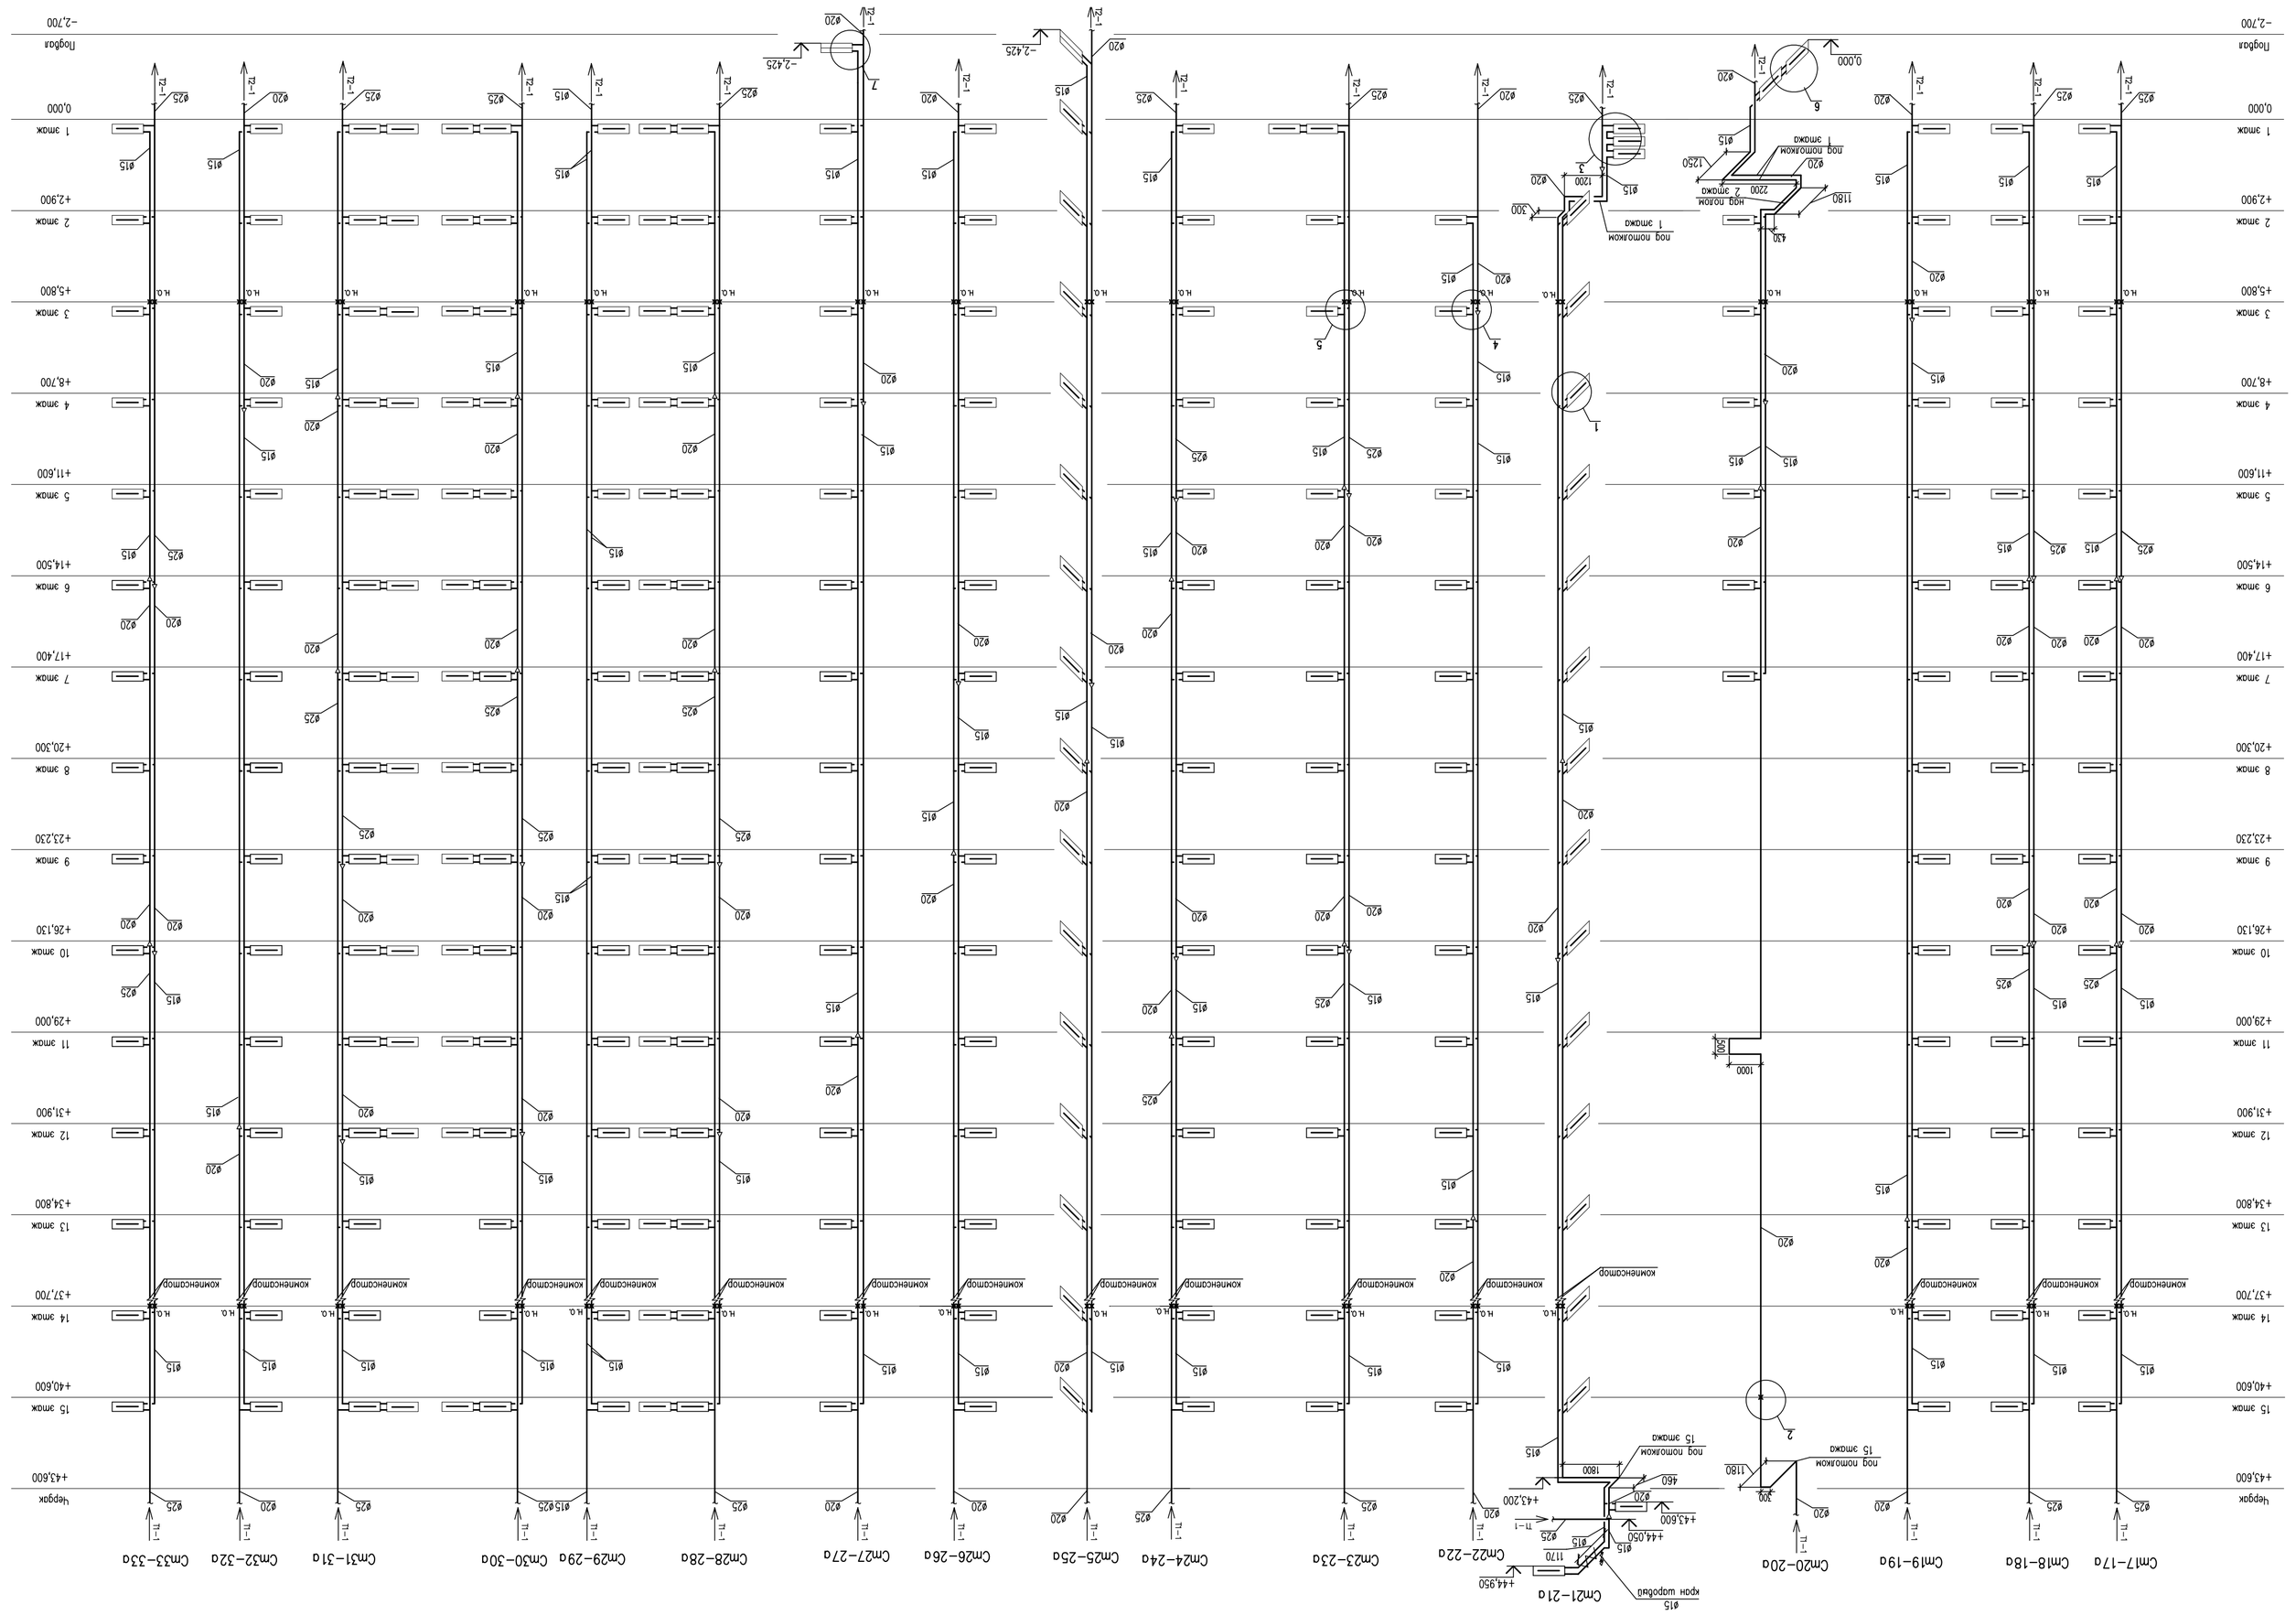

Изм.	Кол.уч.	Лист	№ док.	Подпись	Дата				
						I очередь строительства Жилой дом		Стадия	Лист	Листов
								Р	11
						Схема Ст17-17а...Ст33-33а			