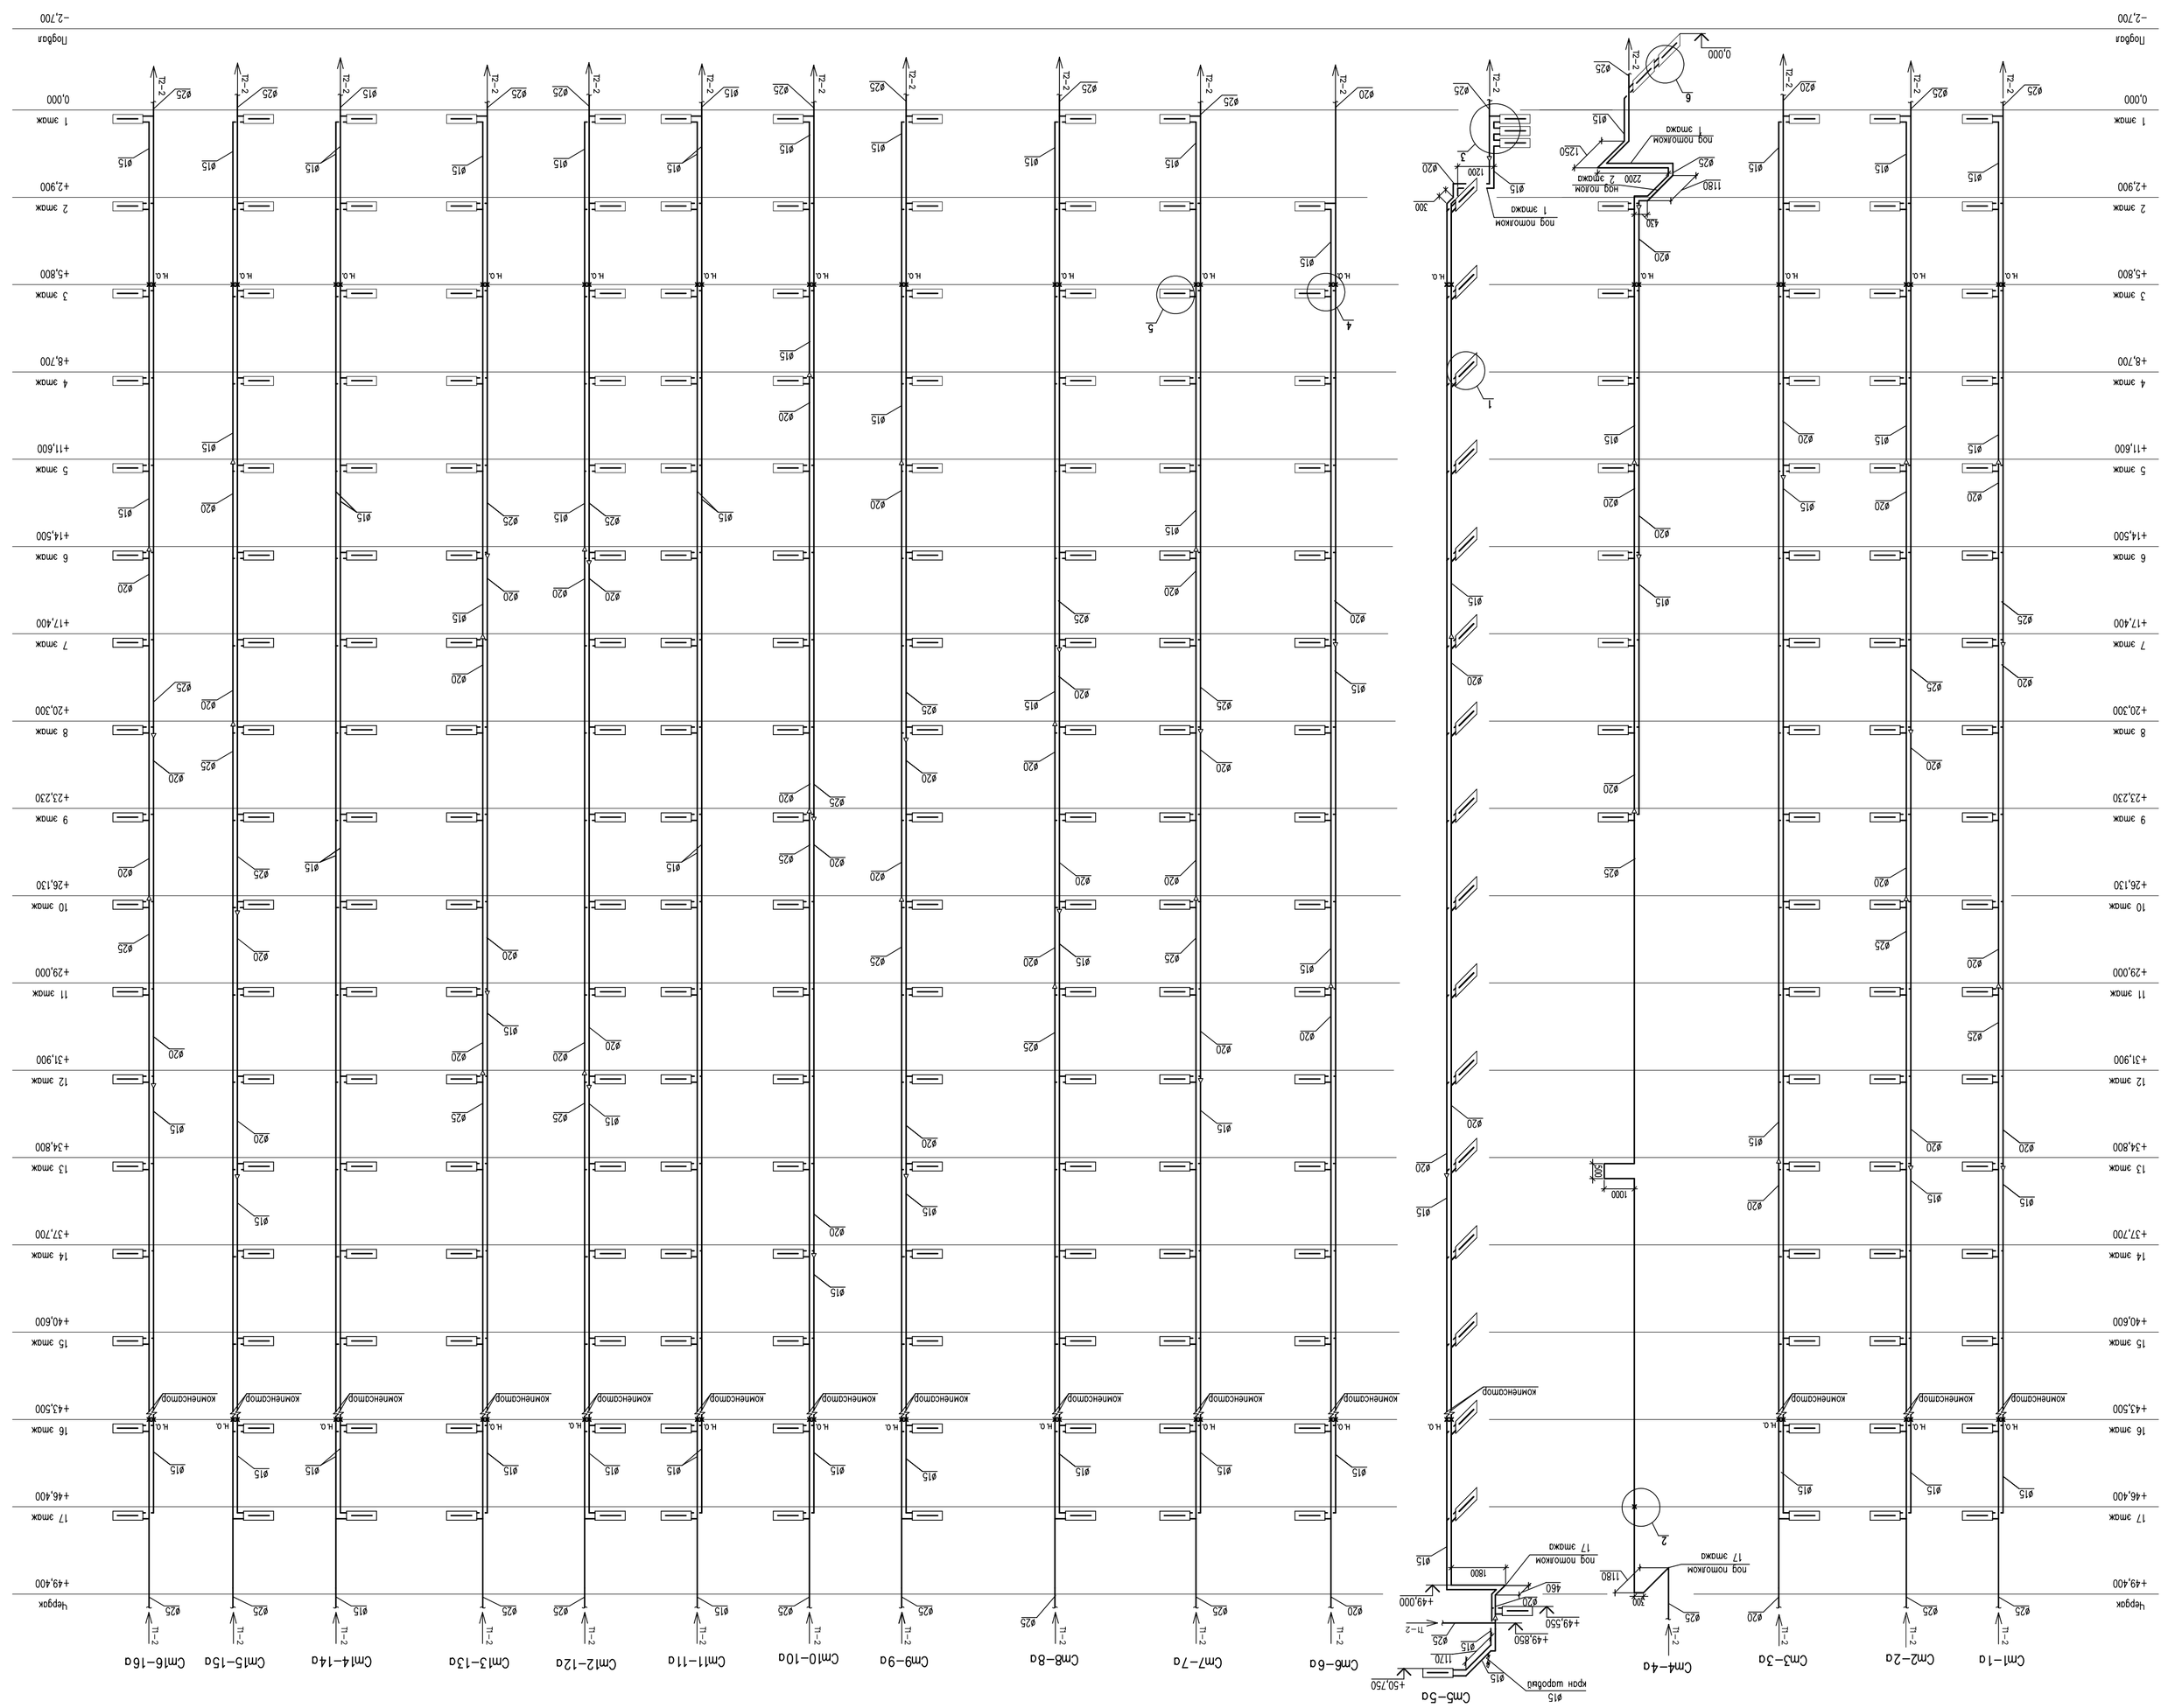

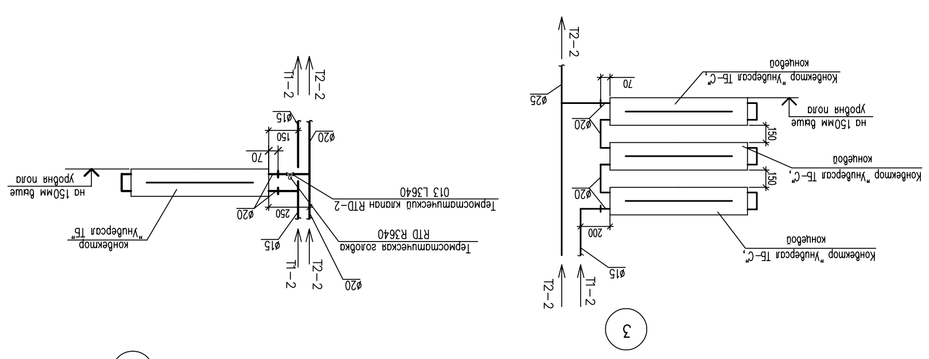

Изм.	Кол.уч.	Лист	N док.	Подпись	Дата				
Изм.	Кол.уч.	Лист	N док.	Подпись	Дата	I очередь строительства		Стадия	Лист	Листов
						Жилой дом		Р	10	
Гл. спец.					02.08	Схема Ст1-1а...Ст16-16а				
Н. контр.					02.08					
Гл.инженер					02.08					
Разработана					02.08					

КОПИРОВАЛ

формат А1х1.25

Взам. инв. N

Подп. и дата

Инв. N подл.