



План кровли

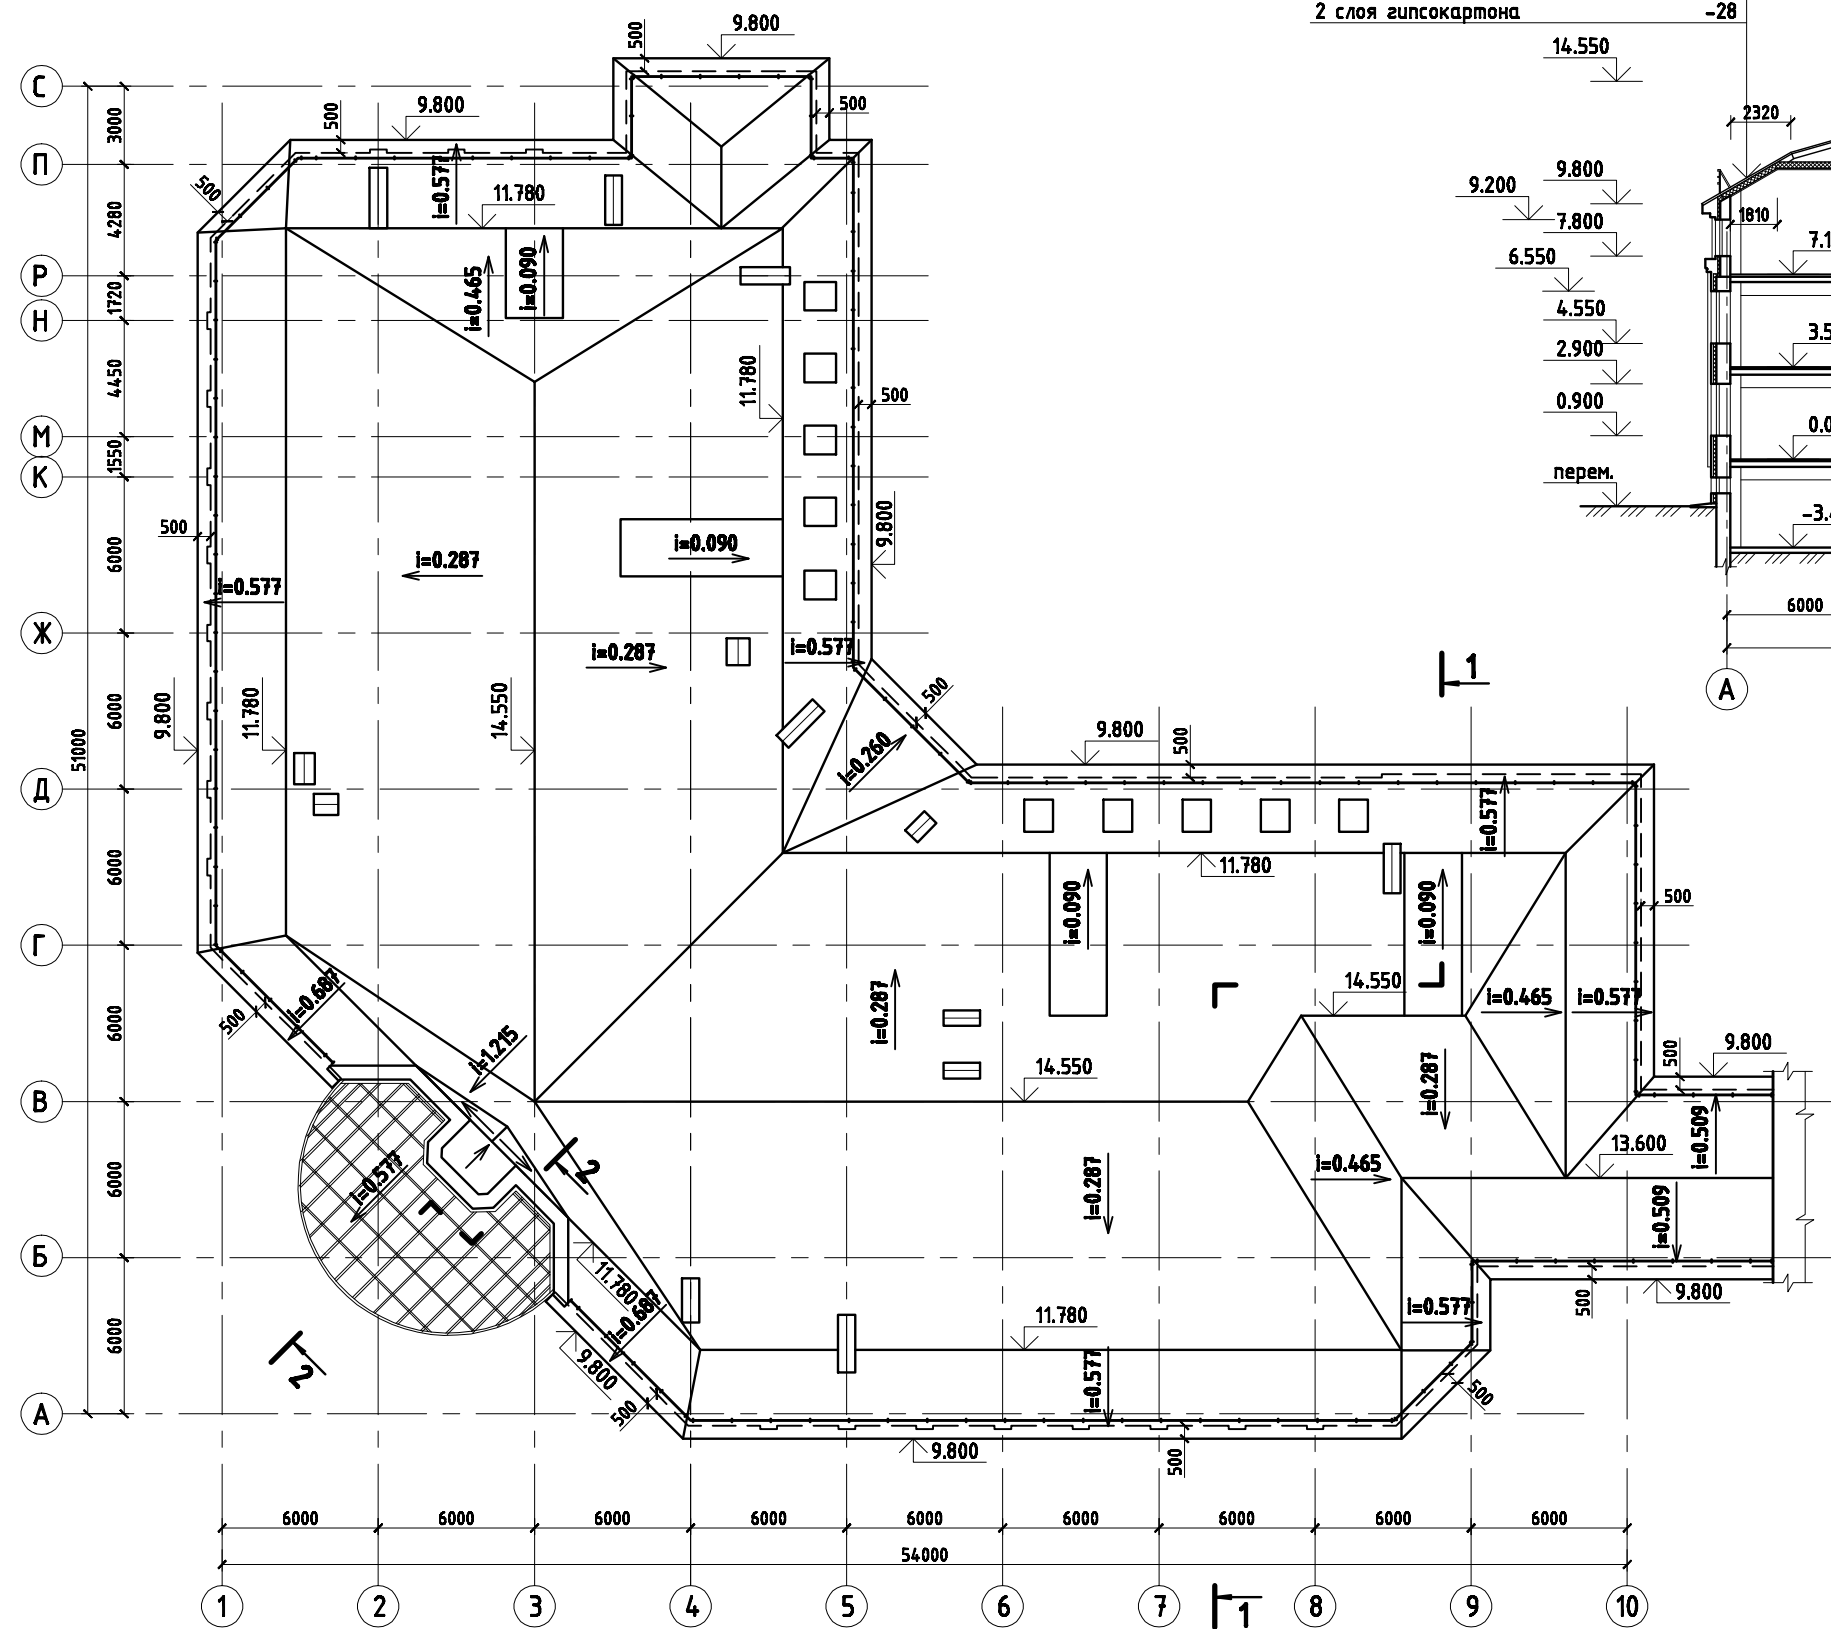

Металлочерепица	
Горизонтальная обрешётка	
75*25, шаг 350	-25
Вертикальная обрешётка	
75*32, шаг 250	-32
Гидроветрозащитная мембрана, ТУВЕК	
Утеплитель-минераловатная плита	
ТЕХНО ЛАЙТ	-160
Пароизоляция - плёнка	-0.2
Просечная сетка	
2 слоя гипсокартона	-28

Разрез 1-1
М 1:200

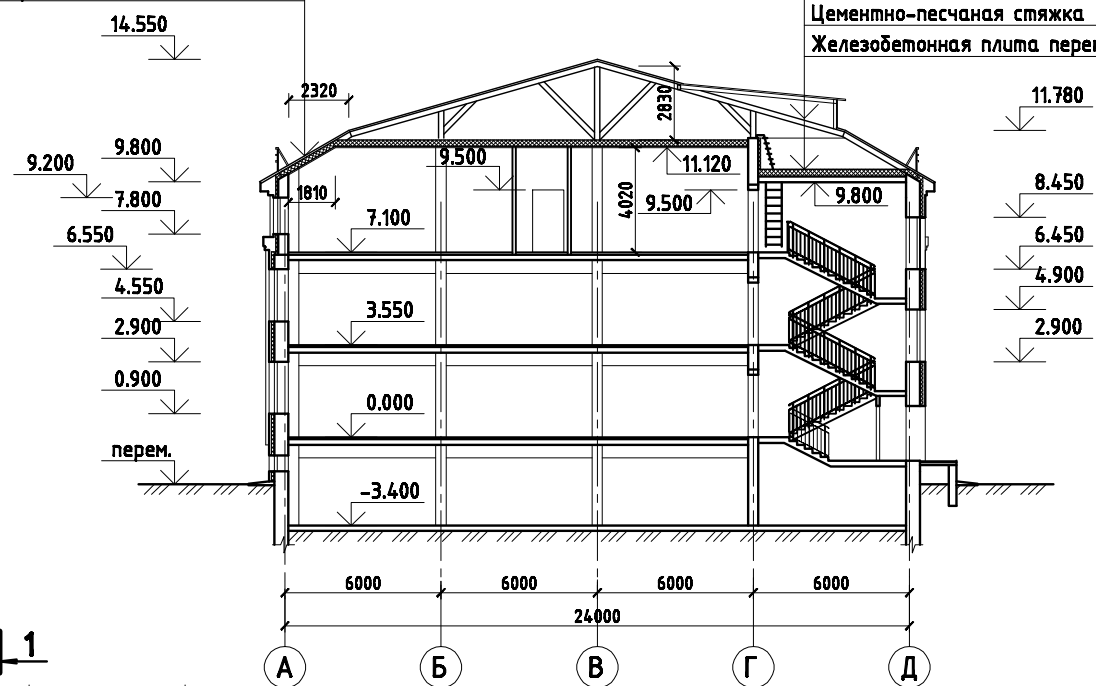

Металлочерепица	
Горизонтальная обрешётка 32*50 шаг 350	-32
Вертикальная обрешётка 25*25 шаг 600	-25
Гидроизоляция - 1 слой рубероида	
Сплошной настил из досок	-19
Стропильная нога	
Вентилируемый чердак	
Теплоизоляция - минераловатная	
плита "ТЕХНО РУФ" ($\lambda=0.046\text{Вт/м С}$)	-150
Пароизоляция - пенополиэтилен "Изолон-НПЗ"	-2
Цементно-песчаная стяжка	-10
Железобетонная плита перекрытия	-220