


Согласовано

Изм. N подп. Подпись и дата
Взам. инв. N

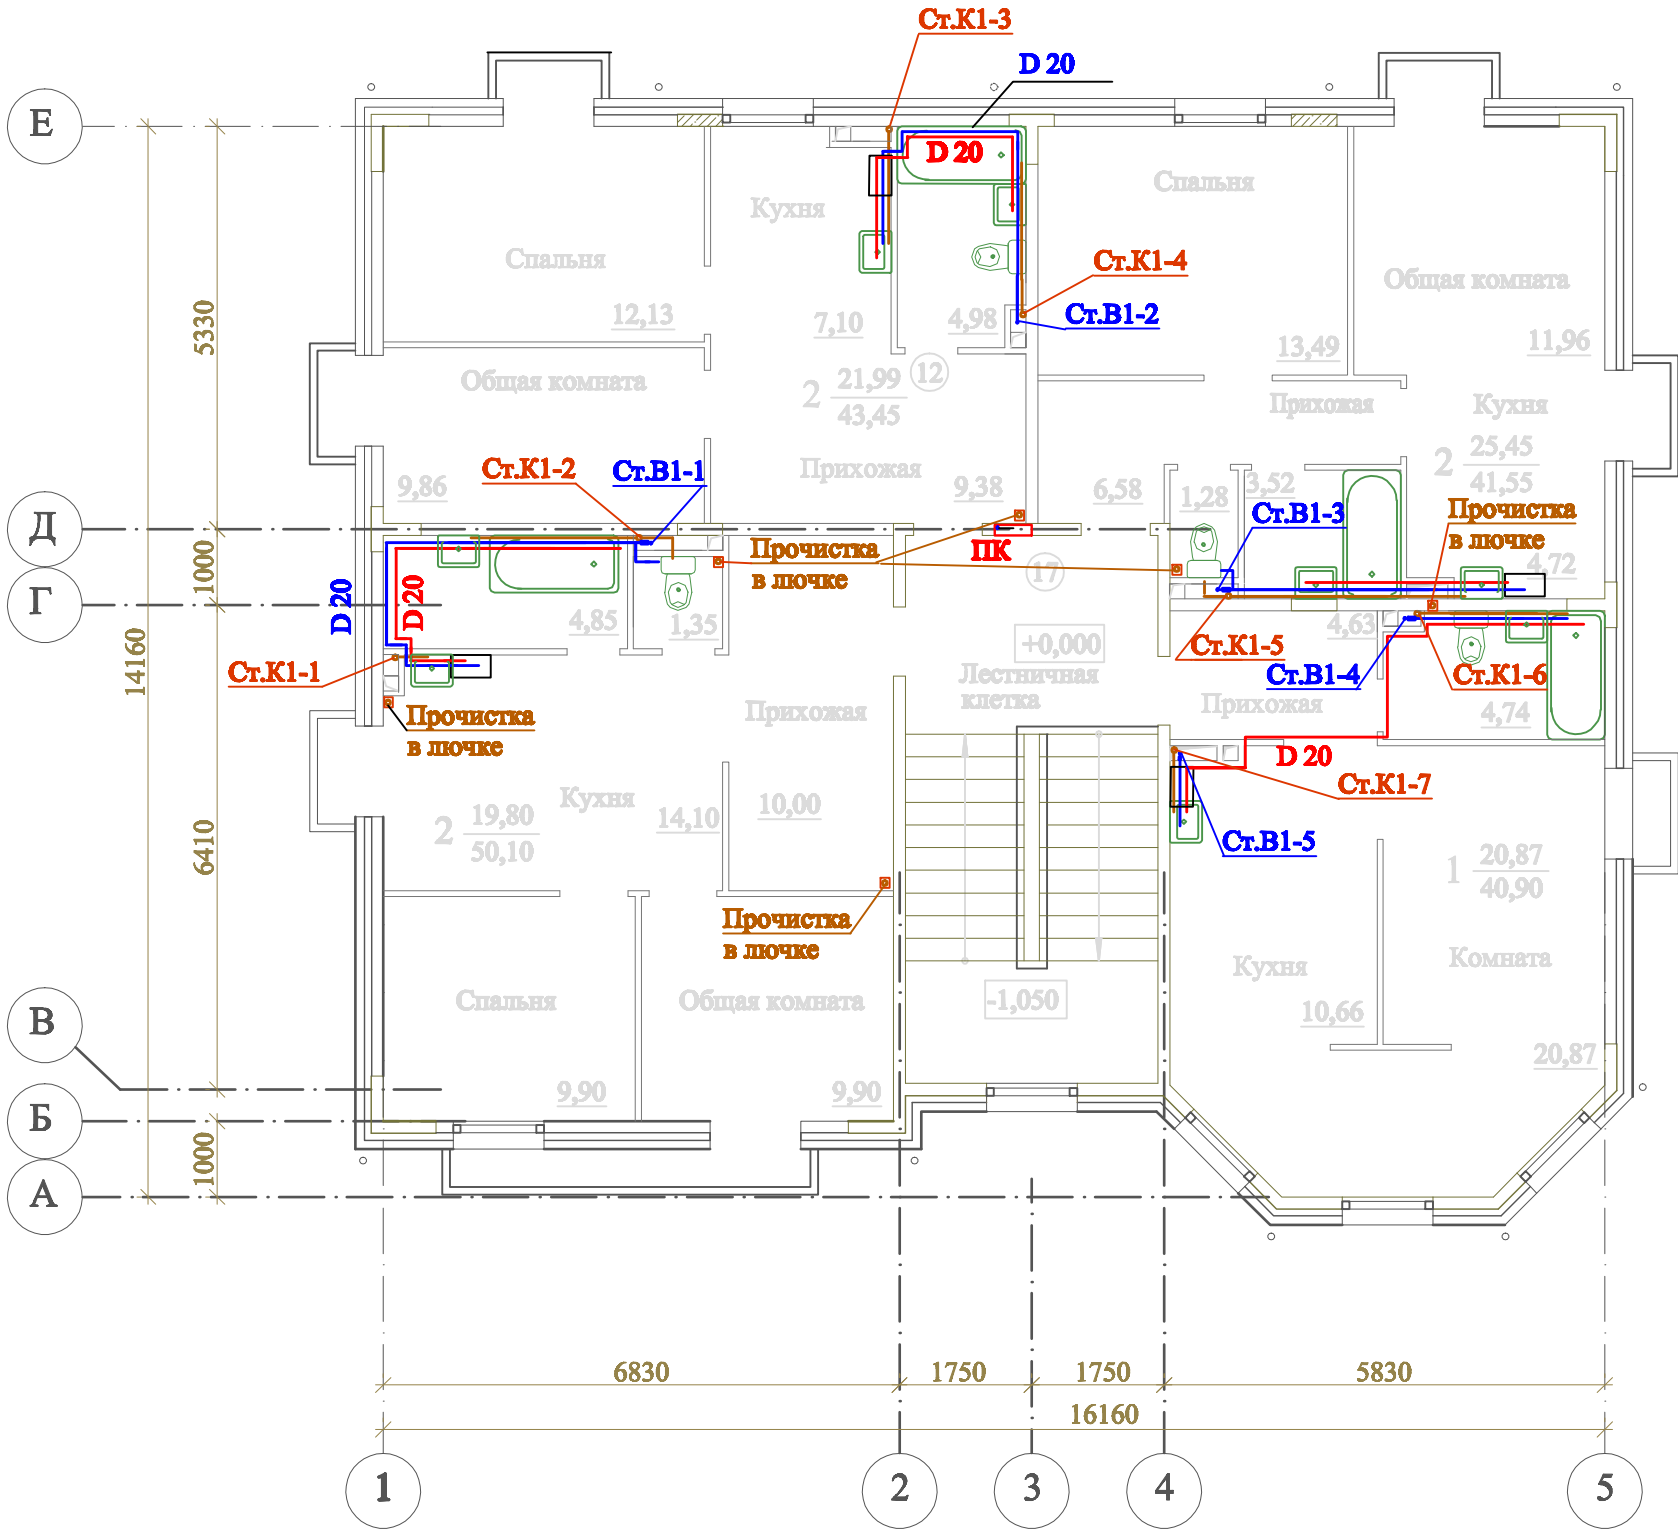

						3/12-10			ВК			
Изм.	Коп.уч	Лист	N док	Подпись	Дата	Малосемейный трехэтажный жилой дом Водоснабжение и канализация			Стадия	Лист	Листов	
Разраб.		Цукерман			РП				3	8		
Исполнил		Цукерман										
Проверил		Авдоников										
Н.контр.		Гахаев										
						План на отм. +0,000			ООО "ИНЖЕНЕРПРОЕКТ"			