



Система отопления
Q=13395Вт (11518 ккал/час)
P=5386 Па

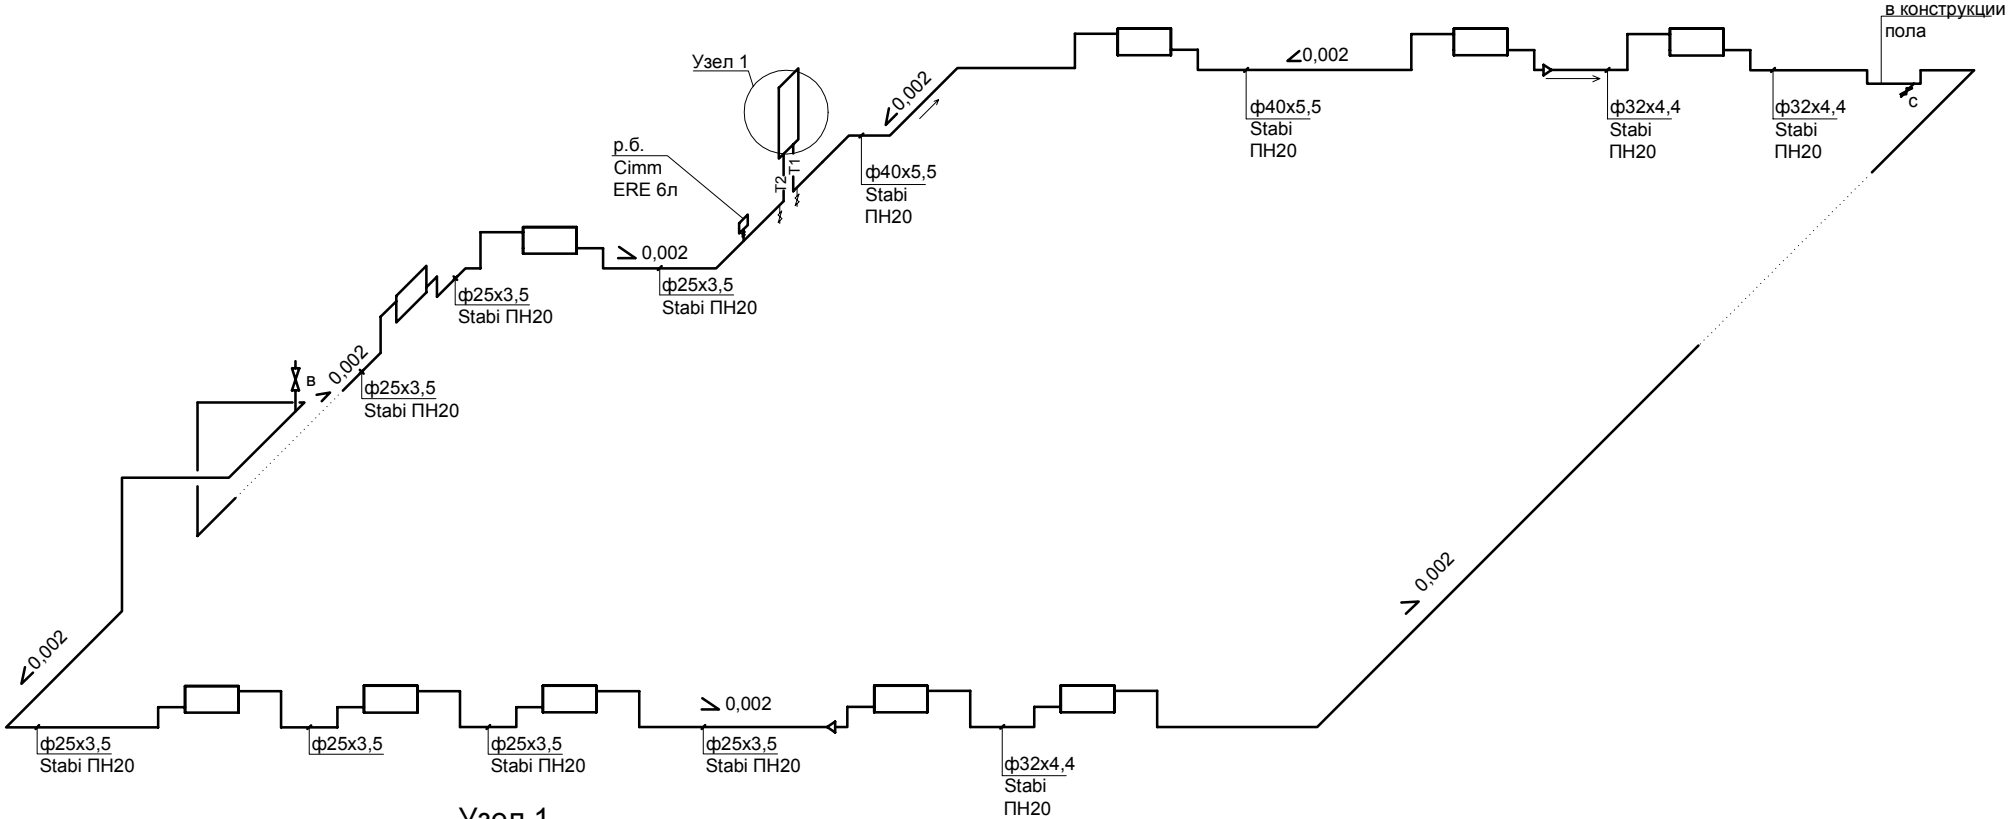

Узел 1
(контур отопления)

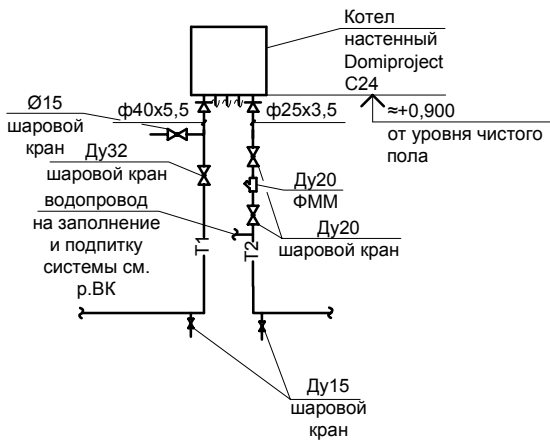

Изм.	Кол.уч.	Лист	№ док.	Подпись	Дата				
Директор		Гульняев				Офисное 1-эт. здание	стадия	лист	листов
							Р		
Проектир.									
Н. контр.		Смекалов							