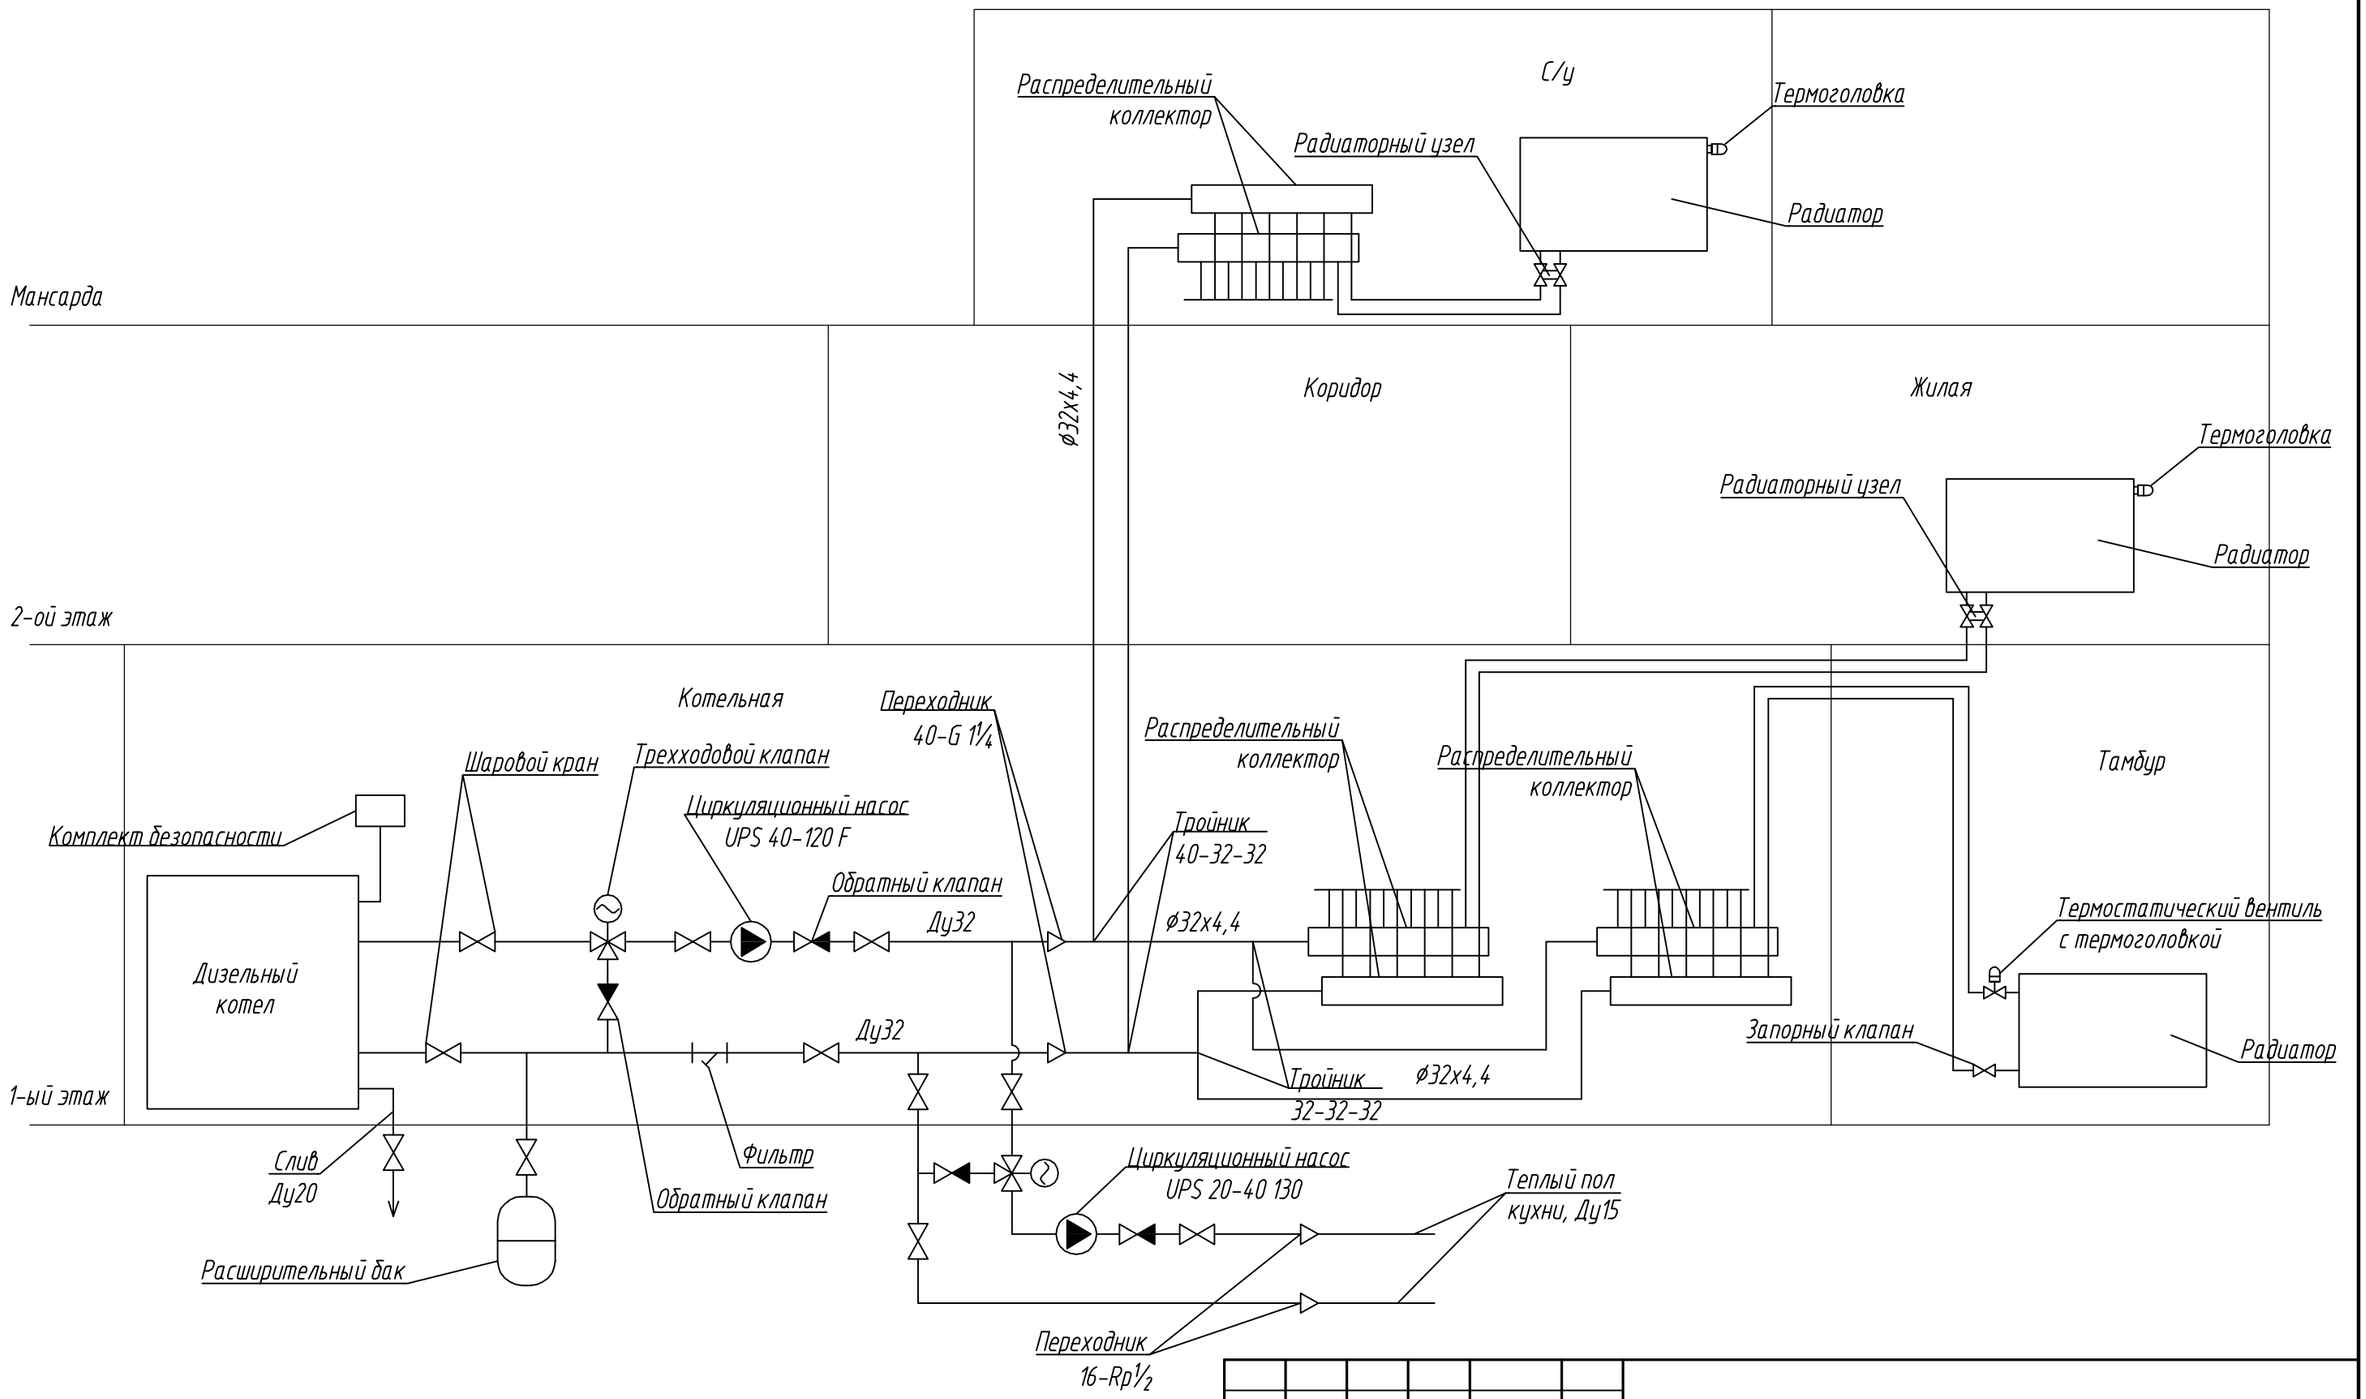

Изм.	Кол.уч.	Лист	N док.	Подпись	Дата
ГИП					
Разработал					
Проверил					
Н.контр.					

Система отопления	Стадия	Лист	Листов
	Р		1
Принципиальная схема системы отопления			

Взам инв. N

Подп. и дата

Инв. N подл.