


Принципиальная схема теплогенераторной

Данные расчета тепловой схемы

Количество котлов, шт.	2
Теплопроизводительность теплогенератр., ккал/час	57610
Отпуск тепловой энергии, ккал/час	57000
Отпуск теплоносителя, м3/час	2,4
Температура теплоносителя, °C	85...60

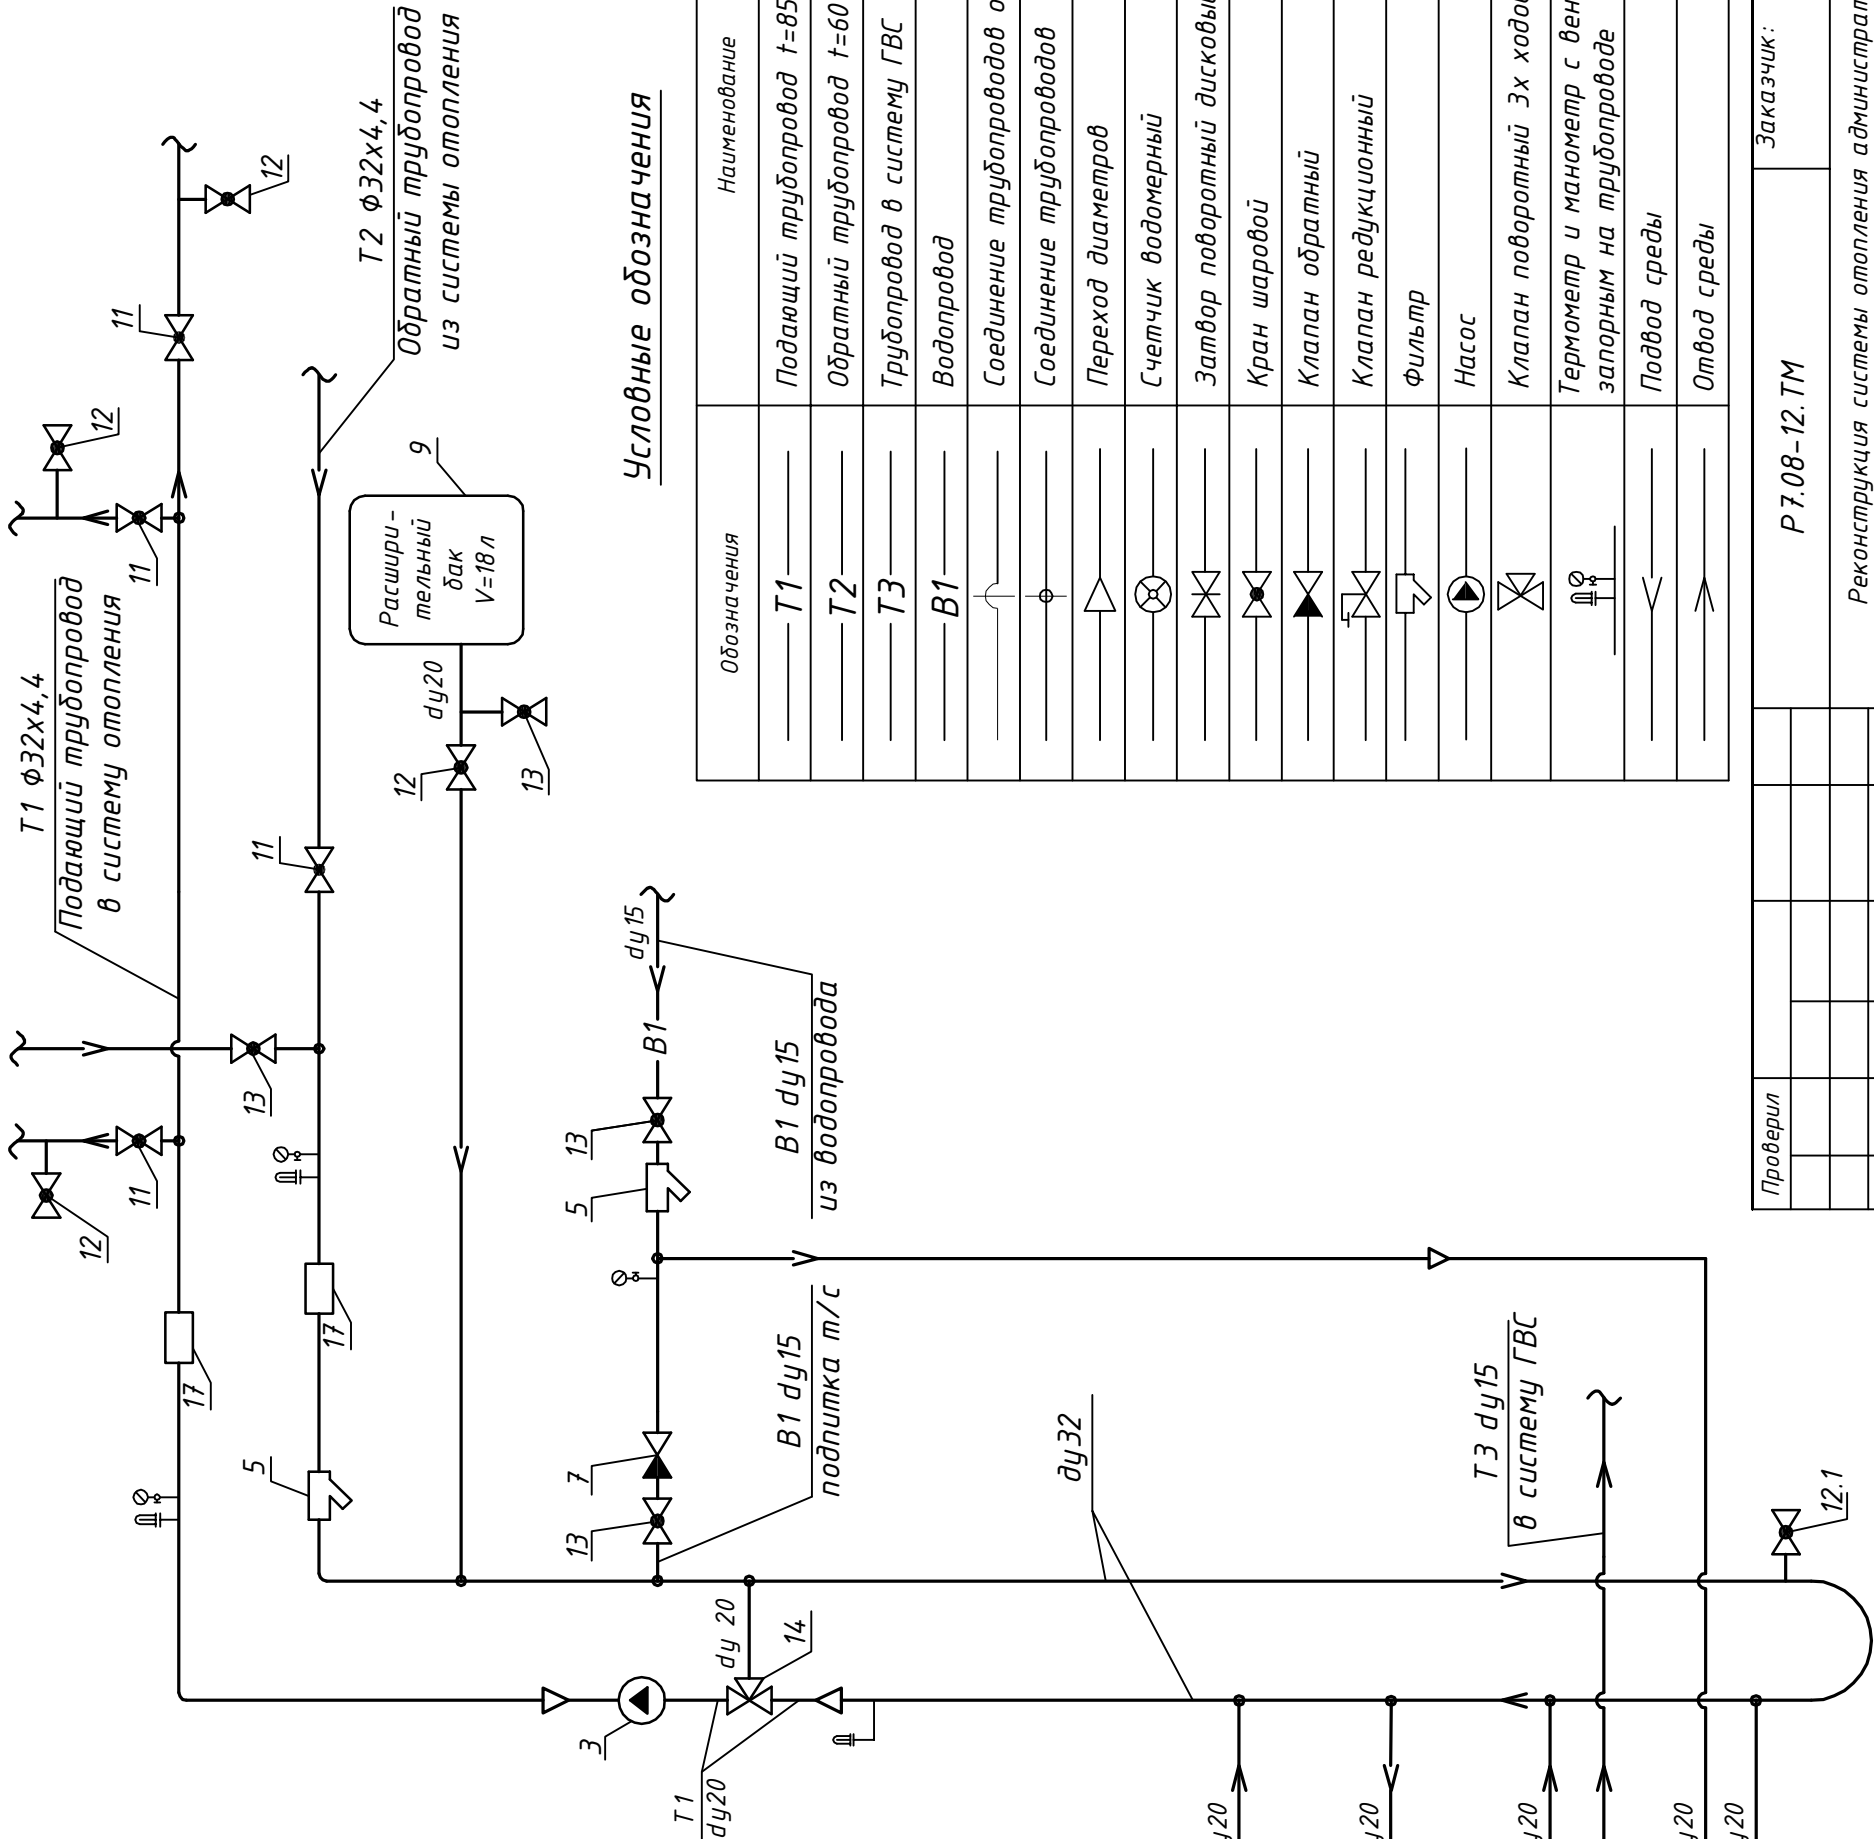

Условные обозначения

Обозначения	Наименование
T1	Подводящий трубопровод t=85°
T2	Обратный трубопровод t=60°
T3	Трубопровод в систему ГВС
B1	Водоотвод
	Соединение трубопроводов отсутствует
	Соединение трубопроводов
	Переход диаметров
	Счетчик водомерный
	Затвор поворотный дисковый
	Кран шаровой
	Клапан обратный
	Клапан редукционный
	Фильтр
	Насос
	Клапан поворотный 3х ходовой
	Термометр и манометр с вентилем запорным на трубопроводе
	Подвод среды
	Отвод среды

Проверил									Р 7.08-12.ТМ	Заказчик:	
Изм.	К. уч.	Лист	№ док.	Подпись	Дата				Реконструкция системы отопления административного здания,расположенного по адресу : РМЭ, г. Йошкар –Ола, ул. Льва Толстого 4/5		
									теплогенераторная административного здания	Стадия	Лист
										Р.п.	2
ГИП					08.12				Принципиальная схема теплогенераторной		
Разработ.					08.12						
..					по 12						

Примечания:

1. Номера позиций на схеме соответствуют номерам в спецификации на листе ТМ -3.

2. Сбросной предохранительный клапан и манометр предусмотрены конструкцией котла .