


СПЕЦИФИКАЦИЯ

Поз.	Обозначение	Наименование	Кол	Масса	Приме- чание
1	ЭПВН 24	Проточный водонагреватель N = 24 кВт, G = 600 л/час	1	20	компл.
2	UPR 25-60 180	Насос Grundfos G = 0,6 м³/ч; N = 4 м	1	3	шт.
3	VT.217 Valtec Base	Кран латунный полнопроходной шаровой Ду=20	2	0,21	шт.
4	CVT16	Клапан обратный Ду=20 из нержавеющей стали	1	0,42	шт.
5	CVT16	Клапан обратный Ду=40 из нержавеющей стали	1	1,5	шт.
6	ФМФ20	Фильтр магнитный муфтовый Ду=20	1	1,1	шт.

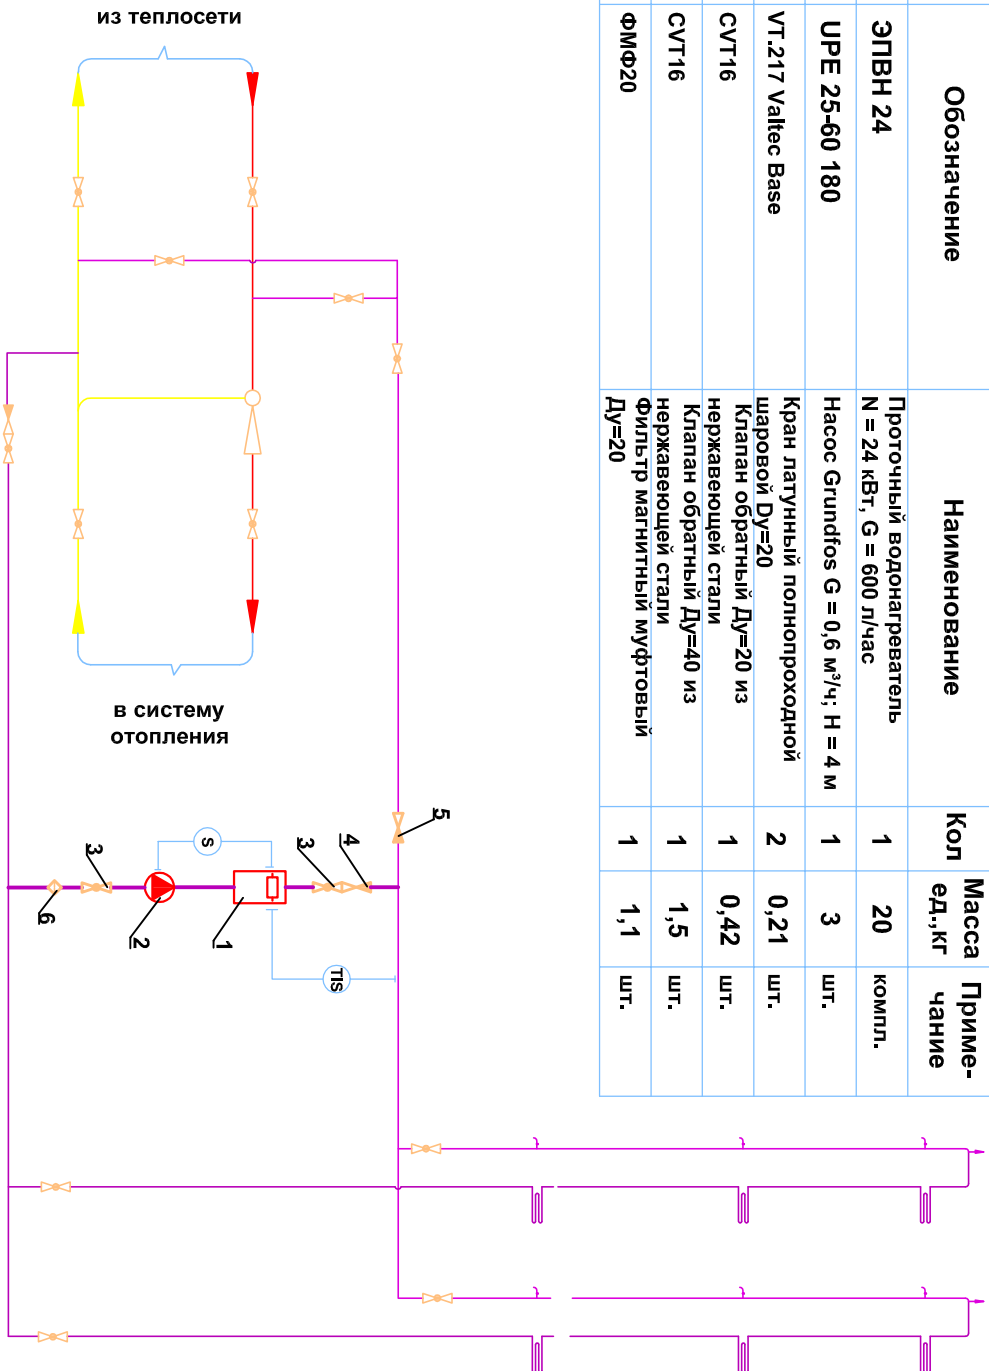

2012.0000.000.00B

Микрорайон Б. 30 квартирный жилой дом.

Горячее водоснабжение

Обеспечение циркуляции в системе ГВС в неотапительный период.

Стадия	Лист	Листов
Р	1	1

Копировал

A4

Согласовано

Изм. Кол.уч. Лист № док. Подп. Дата Инв. № подл. Подп. и дата Взам. инв. №