


Согласовано				
Зам. дир.				

Инв. № подл.	Подпись и дата	Зам. инв. №

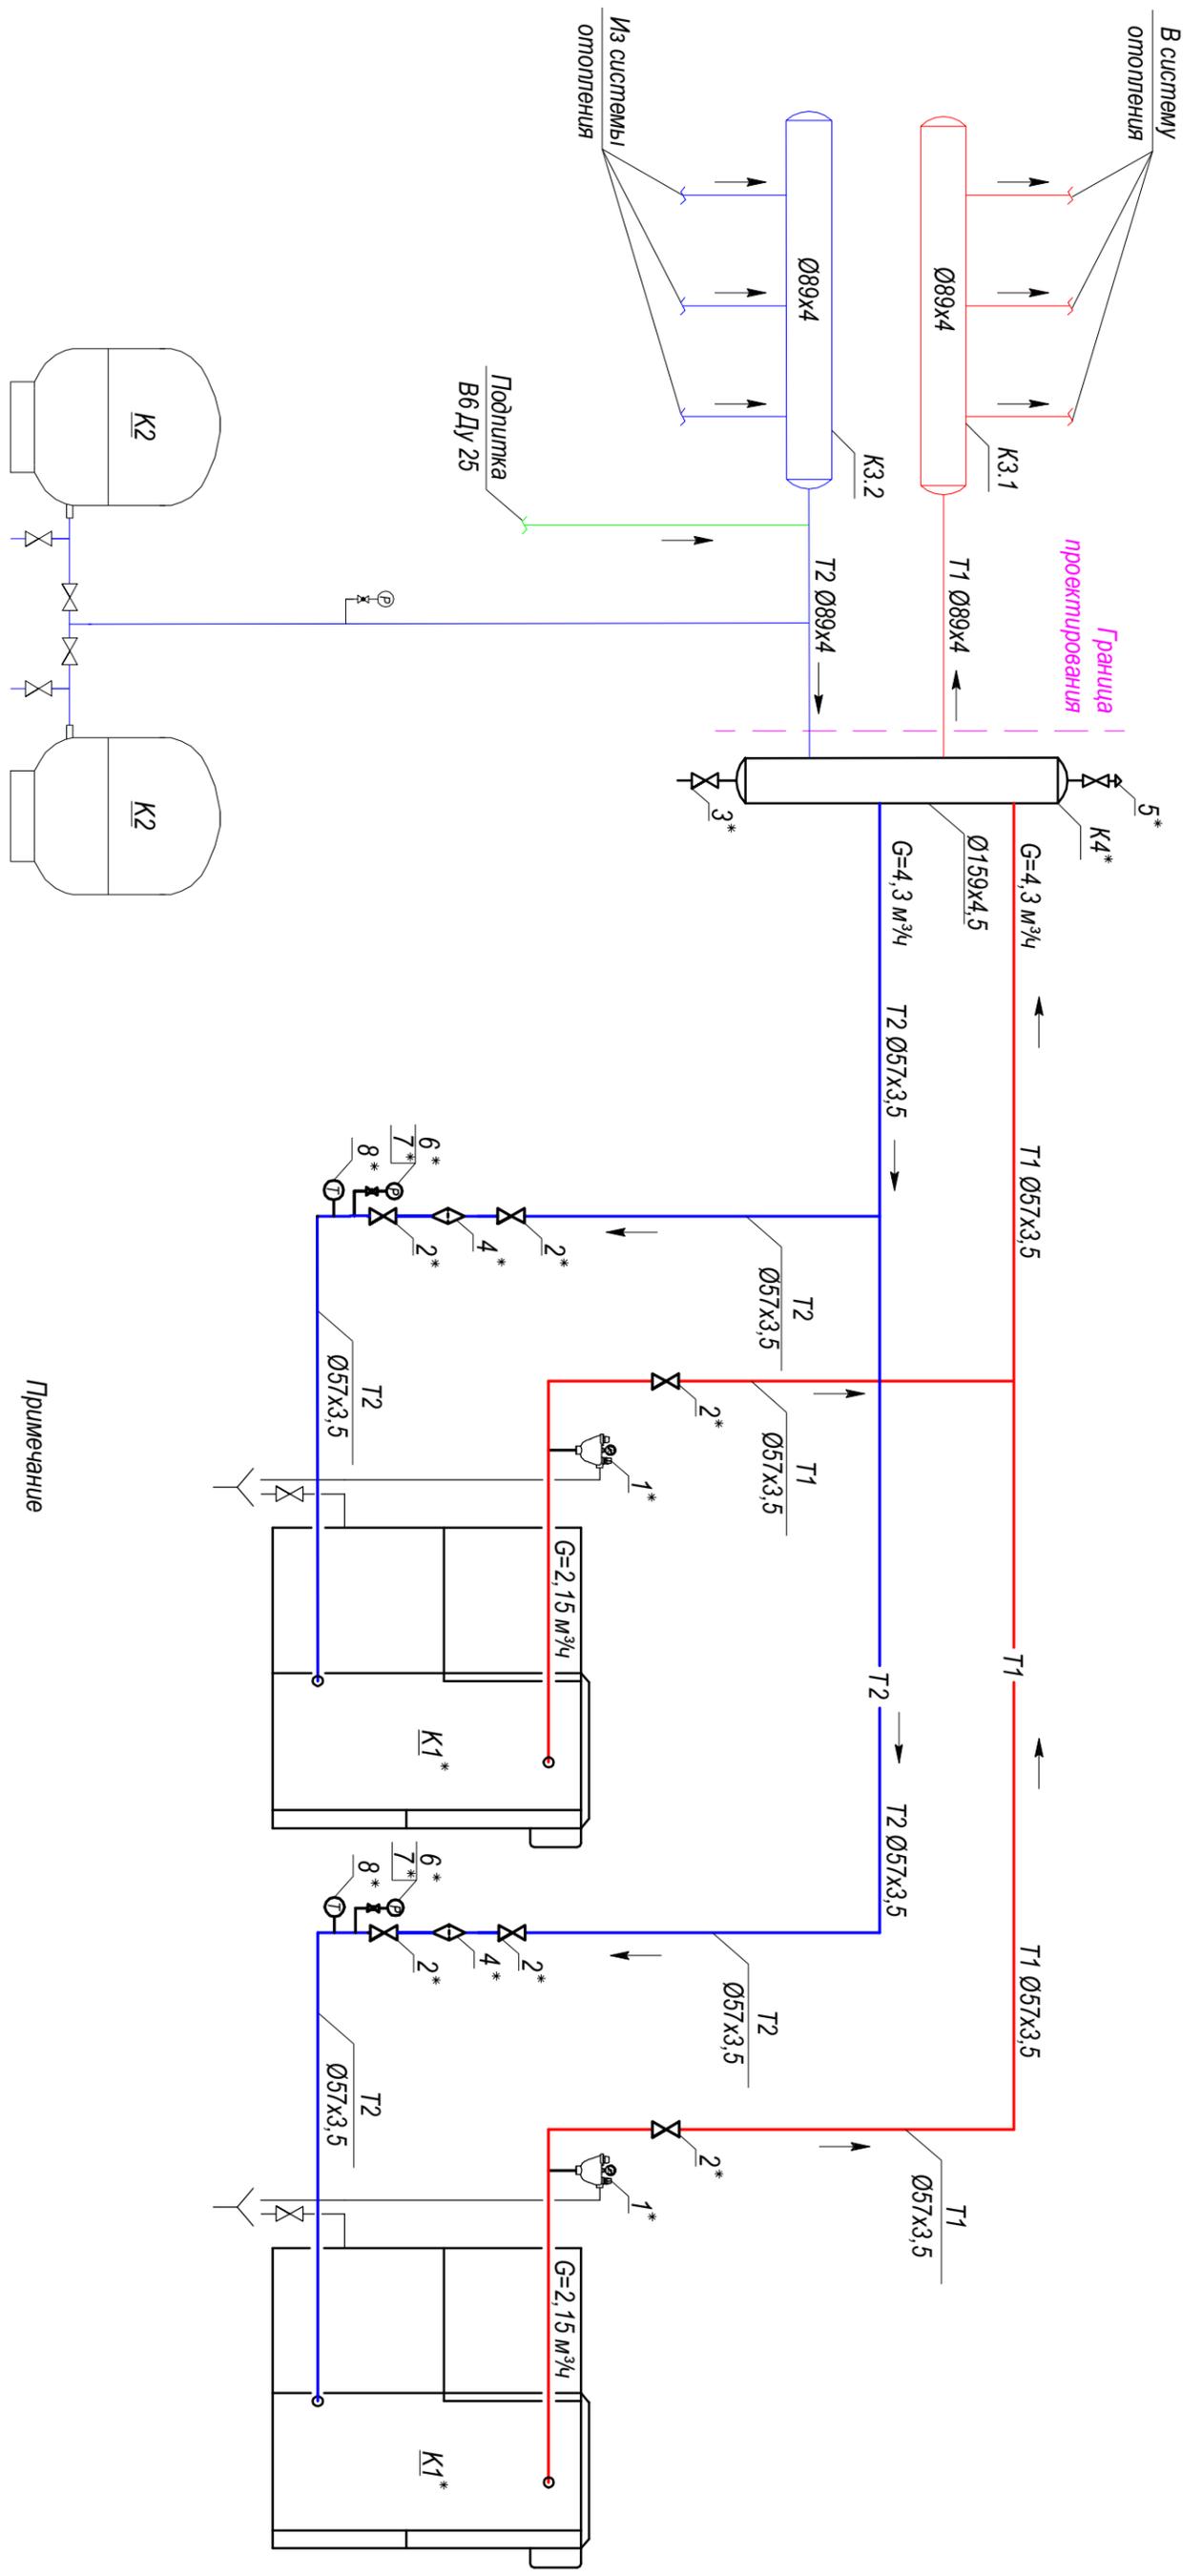

- Условные обозначения
- > Кран шаровый муфтовый
 - > Клапан обратный
 - > Переход диаметра
 - > Автоматический воздухоотводчик
 - > Фильтр осадочный
 - > Подающий трубопровод
 - > Обратный трубопровод
 - > Водопровод очищенной воды

Примечание

1. Условные обозначения и спецификацию оборудования см. 24/08.12-1-ТМ (лист 4).
2. Знаком * отмечено вновь монтируемое оборудование.
3. Расходы сетевой воды на схеме приведены для максимального зимнего режима потребления тепла.
4. В верхних точках трубопроводов отопления установить автоматические воздухоотводчики.
5. В нижних точках каждого отопительного контура установить краны для слива воды.